


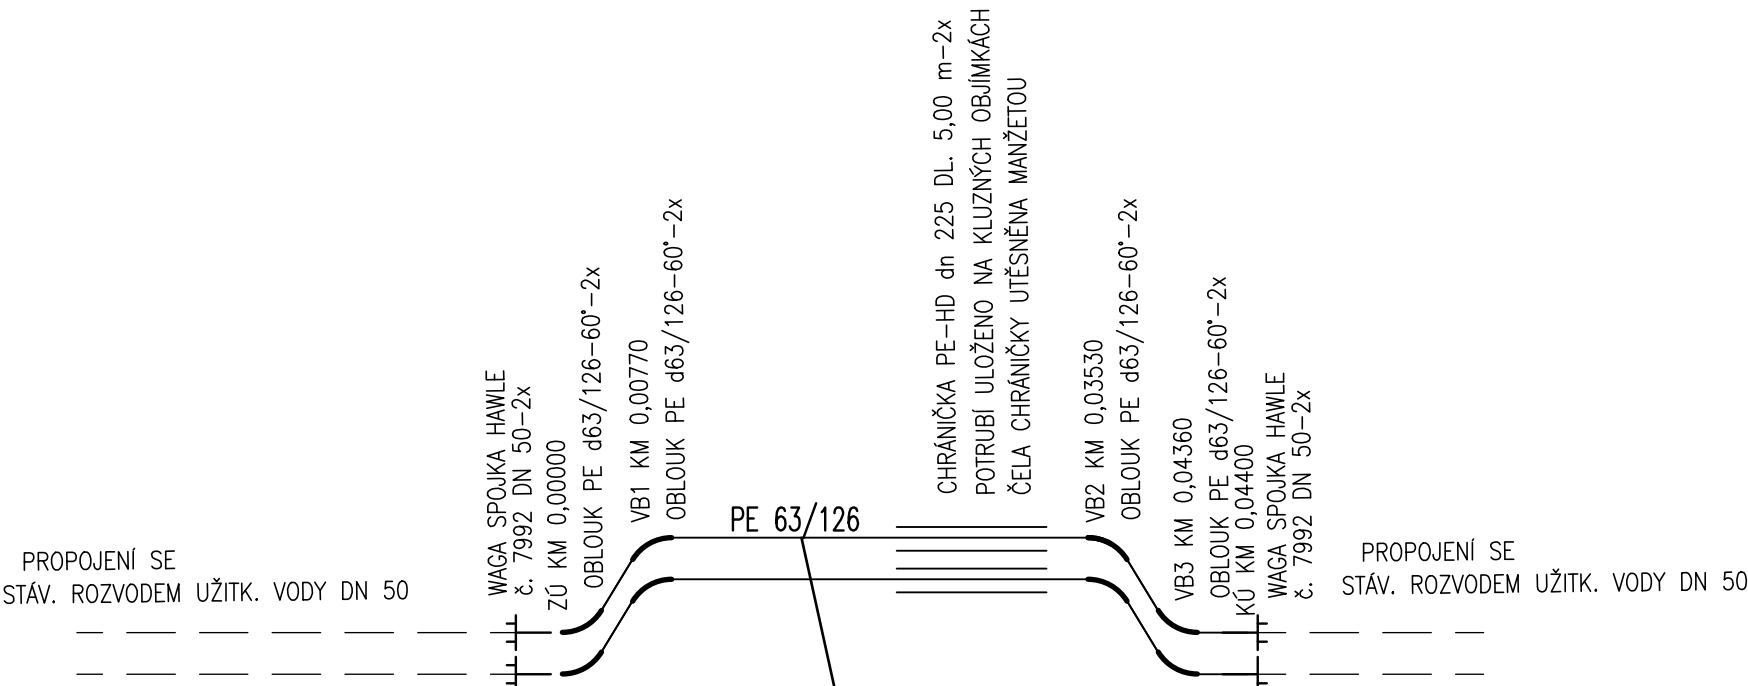

SO 03.4 PŘELOŽKA ROZVODŮ UŽITKOVÉ VODY LÁZNÍ
ŘAD "2"
PEX-CALPEX PN 6, dn 63x5,8/126 – 2x DL. 44,00 m

POZNÁMKA :- V CELÉ TRASE NAD VODOVODEM ULOŽENA VÝSTRAŽNÁ FÓLIE-MODRÁ S NÁPISEM " POZOR VODA" š 340 mm.
- NA POTRUBÍ ULOŽEN IZOLOVANÝ SIGNAL. VODIČ-MĚDĚNÝ-PRŮŘEZ 4 mm2
- PŘÍRUBOVÉ SPOJE BUDOU SPOJENY ŠROUBOVÝM SPOJEM.
- VŠECHNY ARMATURY PO TRASE BUDOU OZNAČENY ORIENTAČNÍM SLOUPKEM S TABULKOU



±0.000 = 1.NP = 270.00 m n.m.

VYPRACOVAL ING.P.TUTSCH	DDP.PROJ.PROFESE ING.P.TUTSCH	HL.INŽ.PROJEKTU ING.P.TUTSCH	ARCHITEKT ING.ARCH.J.ŠEVČÍK	CENTROPROJEKT a.s. ŠTEFÁNIKOVA 167 760 30 ZLÍN	
MÍSTO STAVBY: HOTEL LÁZNĚ KOSTELEC 493, parc.č.st.455, 256/4, 256/1 k.ú.KOSTELEC U ZLÍNA				CENTROPROJEKT	
INVESTOR: ZLÍNSAT, spol.s r.o., ZLÍN - KOSTELEC, LÁZNĚ 493, 763 14				FORMÁT	3A4
AKCE: DOKUMENTACE PRO REALIZACI STAVBY NOVÁ REHABILITAČNÍ A DOPROVODNÁ INFRASTRUKTURA V AREÁLU HOTEL LÁZNĚ KOSTELEC U ZLÍNA SO 03.4 PŘELOŽKA ROZVODŮ UŽITKOVÉ VODY LÁZNÍ				DATUM	04.2013
				STUPEŇ	DRS
				MĚŘÍTKO	1:N
VÝKRES: KLADEČSKÉ SCHÉMA				ZAK.ČÍSLO	122656J
				ARCHIVNÍ Č. CEB	PROFESE Č. VÝKRESU H 34 DOD.