

ÚZEMÍ
POVRCH ÚZEMÍ
VZDÁLENOST ŠACHET
NÁZVY ŠACHET

Poř.	Kultura	jm.	šachty	jm.	připojky	DN[mm]	dno[m.n.m.]
1	neploďná půda	Š3		STOKA	"A"	250	261.95
Poř.	DN – Materiál – Délka úseku						
1	200 – PVC SN 8 DN 200 –	15.30					
poř.	sklon – délka						
1	202.61 –	15.30					
poř.	kap.[l/s] – rychl.[m/s]						
1	211.12 –	6.72					

SO 03.2 KANALIZACE DEŠŤOVÁ STOKA "A1"

MĚŘÍTKO:
1:500/1:100

LEGENDA ČAR

———— PŮVODNÍ TERÉN
----- UPRAVENÝ TERÉN

KÓTA UPRAVENÉHO TERÉNU

HLOUBKA VÝKOPU


KÓTA DNA POTRUBÍ

KÓTA TERÉNU

SROVNÁVACÍ ROVINA

STANIČENÍ [Km],[m]

SKLON [promile] – DÉLKA [m]
DN [mm] – MATERIÁL – DÉLKA [m]
KAPACITA [l/s] – RYCHLOST [m/s]

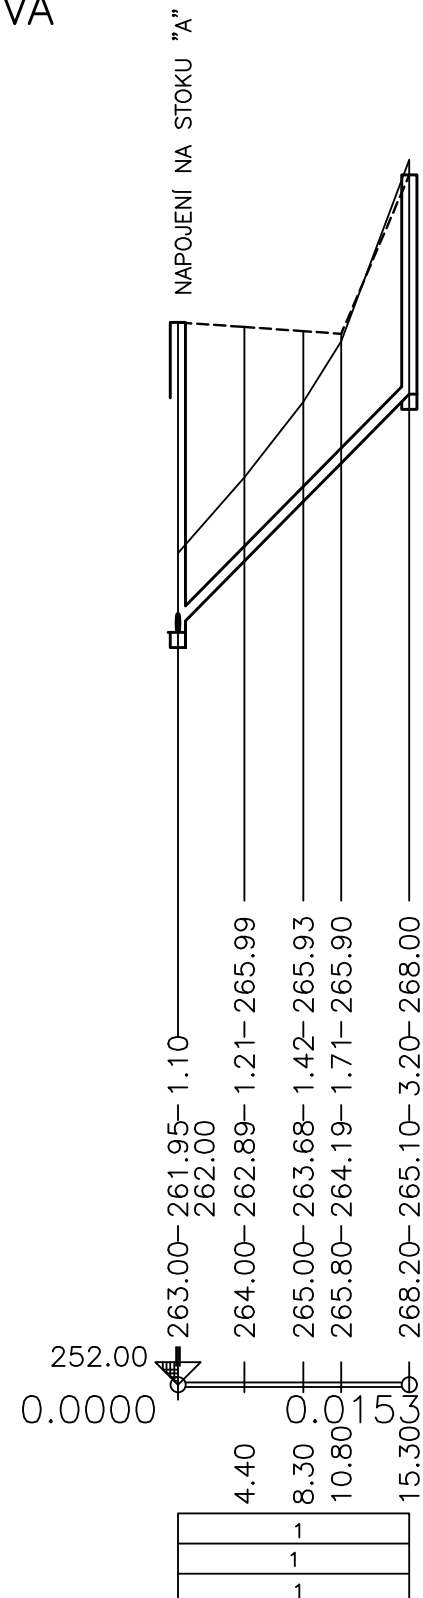

POZNÁMKA :

Poloha podzemních vedení a zařízení byla zjištěna u příslušných správců inženýrských sítí.

Polohu podzemních vedení nelze vytýčovat odměřováním vzdáleností na výkrese.

Před zahájením stavby zajistí dodavatel ve spolupráci s investorem u jednotlivých správců sítí přesné vyznačení všech podzemních vedení na povrchu.


$$\pm 0.000 = 1.NP = 270.00 \text{ m n.m.}$$

VÝPRACOVAL ING.P.TUTSCH	ODP.PROJ.PROFESE ING.P.TUTSCH	HL.INŽ.PROJEKTU ING.P.TUTSCH	ARCHITEKT ING.ARCH.J.ŠEVČÍK	 CENTROPROJEKT a.s. ŠTEFÁNKOVA 167 760 30 ZLÍN			
MÍSTO STAVBY: HOTEL LÁZNĚ KOSTELEČ 493, parc.č.st.455, 256/4, 256/1 k.ú.KOSTELEČ U ZLÍNA							
INVESTOR: ZLÍNSAT, spol.s r.o., ZLÍN – KOSTELEČ, LÁZNĚ 493, 763 14							
AKCE: DOKUMENTACE PRO REALIZACI STAVBY NOVÁ REHABILITAČNÍ A DOPROVODNÁ INFRASTRUKTURA V AREÁLU HOTEL LÁZNĚ KOSTELEČ U ZLÍNA SO 03.2 KANALIZACE DEŠŤOVÁ				FORMÁT		3A4	
				DATUM		04.2013	
				STUPEŇ		DRS	
				MĚŘÍTKO		1:500/100	
				ZAK.ČÍSLO		122656J	
VÝKRES:				ARCHIVNÍ Č.	PROFESE	Č.VÝKRESU	DOD.
PODÉLNÝ PROFIL STOKY "A1"				CEB	H	14	