



PŮDORYS

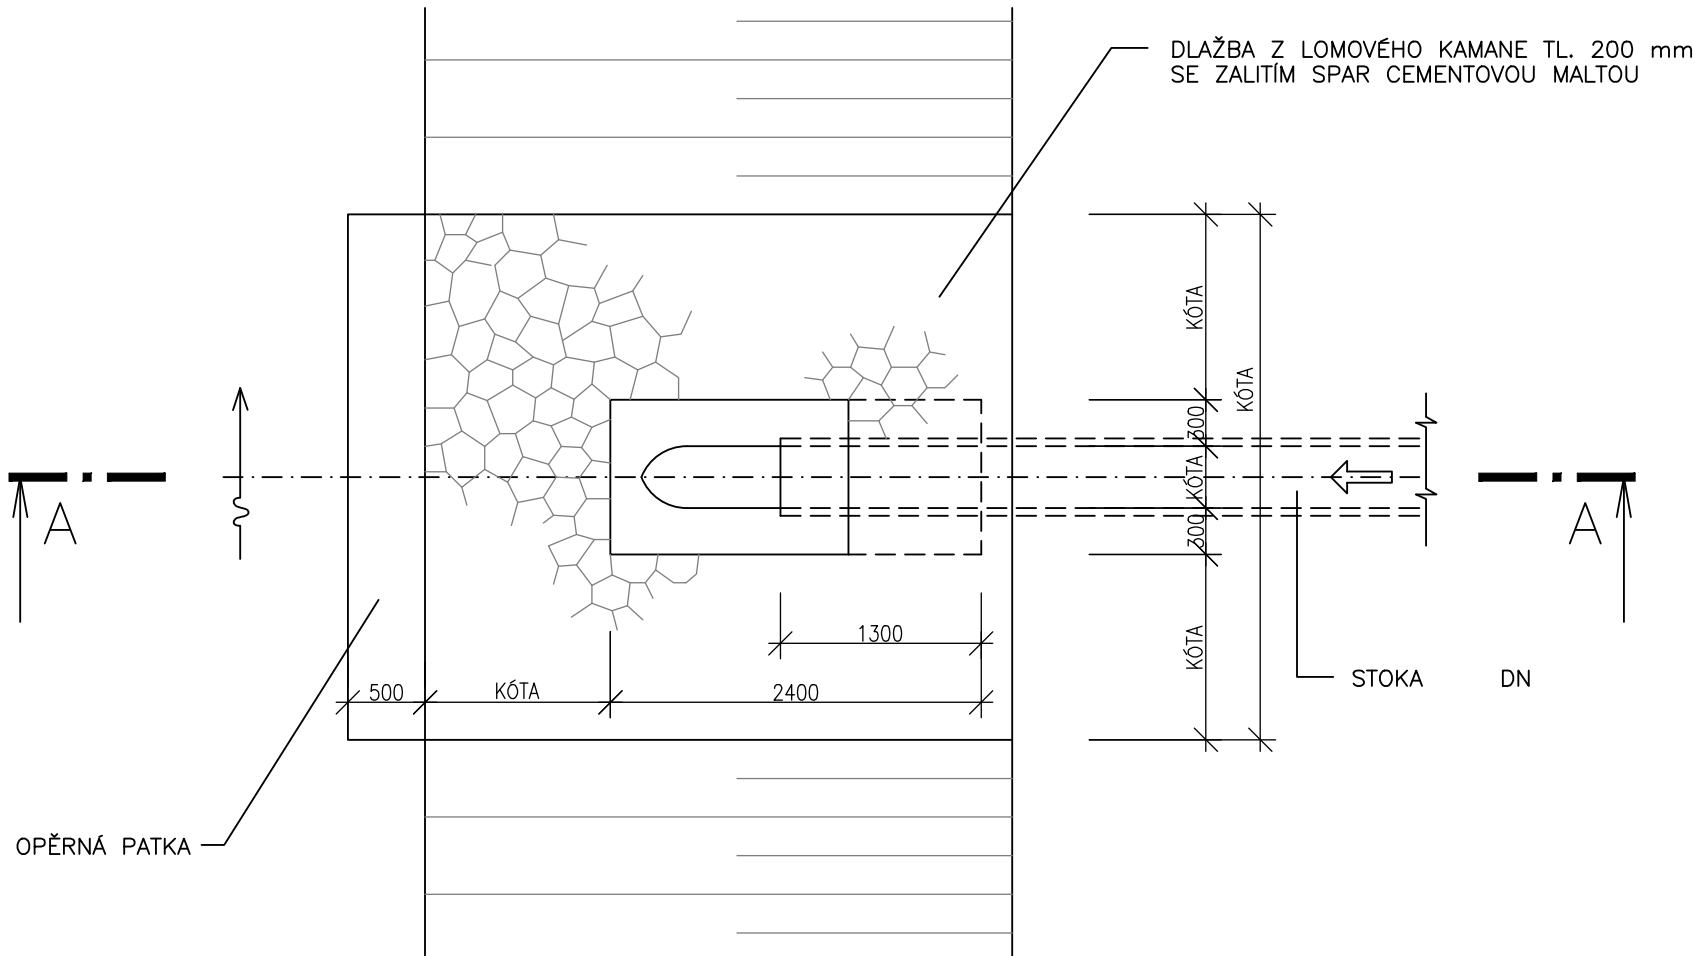

A – A

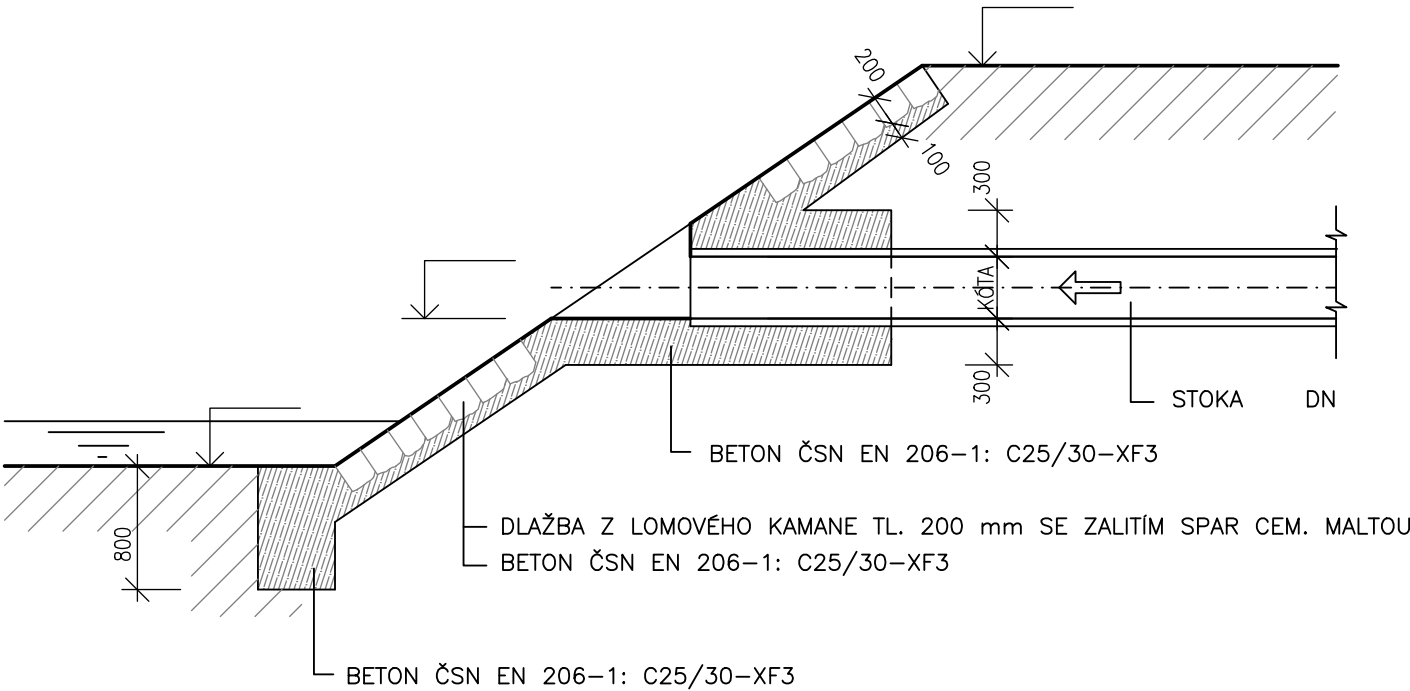

POZNÁMKA:

PŘESNÉ VÝŠKOVÉ OSAZENÍ DO TERÉNU BUDE UPŘESNĚNO PŘÍ REALIZACI STAVBY



PROST 2000 Zlín
autORIZOVANÁ PROJEKČNÍ A INŽENÝRSKÁ KANCELÁŘ
Tr. T. Bati 1547, 760 01 Zlín
tel.: 602 716 121, e-mail: tutsch@prost2000.cz



ARCH-Z-STUDIO
STEFÁNKOVA 167, ZLÍN ☎ +42078011450

±0.000 = 1.NP = 270.00 m n.m.

VYPRACOVAL ING.P.TUTSCH	ODP.PROJ.PROFESE ING.P.TUTSCH	HL.INŽ.PROJEKTU ING.P.TUTSCH	ARCHITEKT ING.ARCH.J.ŠEVČÍK	 CENTROPROJEKT a.s. ŠTEFÁNKOVA 167 760 30 ZLÍN			
MÍSTO STAVBY: HOTEL LÁZNĚ KOSTELEČ 493, parc.č.st.455, 256/4, 256/1 k.ú.KOSTELEČ U ZLÍNA				FORMÁT		2A4	
INVESTOR: ZLÍNSAT, spol.s r.o., ZLÍN – KOSTELEČ, LÁZNĚ 493, 763 14				DATUM		04.2013	
AKCE: DOKUMENTACE PRO REALIZACI STAVBY NOVÁ REHABILITAČNÍ A DOPROVODNÁ INFRASTRUKTURA V AREÁLU HOTEL LÁZNĚ KOSTELEČ U ZLÍNA SO 03.2 KANALIZACE DEŠŤOVÁ				STUPEŇ		DRS	
				MĚŘÍTKO		1:50	
				ZAK.ČÍSLO		122656J	
VÝKRES: VÝUSTNÍ OBJEKT VZOROVÝ				ARCHIVNÍ Č. CEB	PROFESE H	Č.VÝKRESU 17	DOD.