

ÚZEMÍ
POVRCH ÚZEMÍ

SO 03.3 PŘELOŽKA VODOVODU
ŘAD "1"

MĚŘÍTKO:
1:500/1:100

LEGENDA ČAR

— PŮVODNÍ TERÉN
- - - - - UPRAVENÝ TERÉN

KÓTA UPRAVENÉHO TERÉNU

HLOUBKA VÝKOPU


KÓTA DNA POTRUBÍ

KÓTA TERÉNU

SROVNÁVACÍ ROVINA

STANIČENÍ [Km],[m]

SKLON [promile], DÉLKA [m]
DN [mm], MATERIÁL, DÉLKA [m]

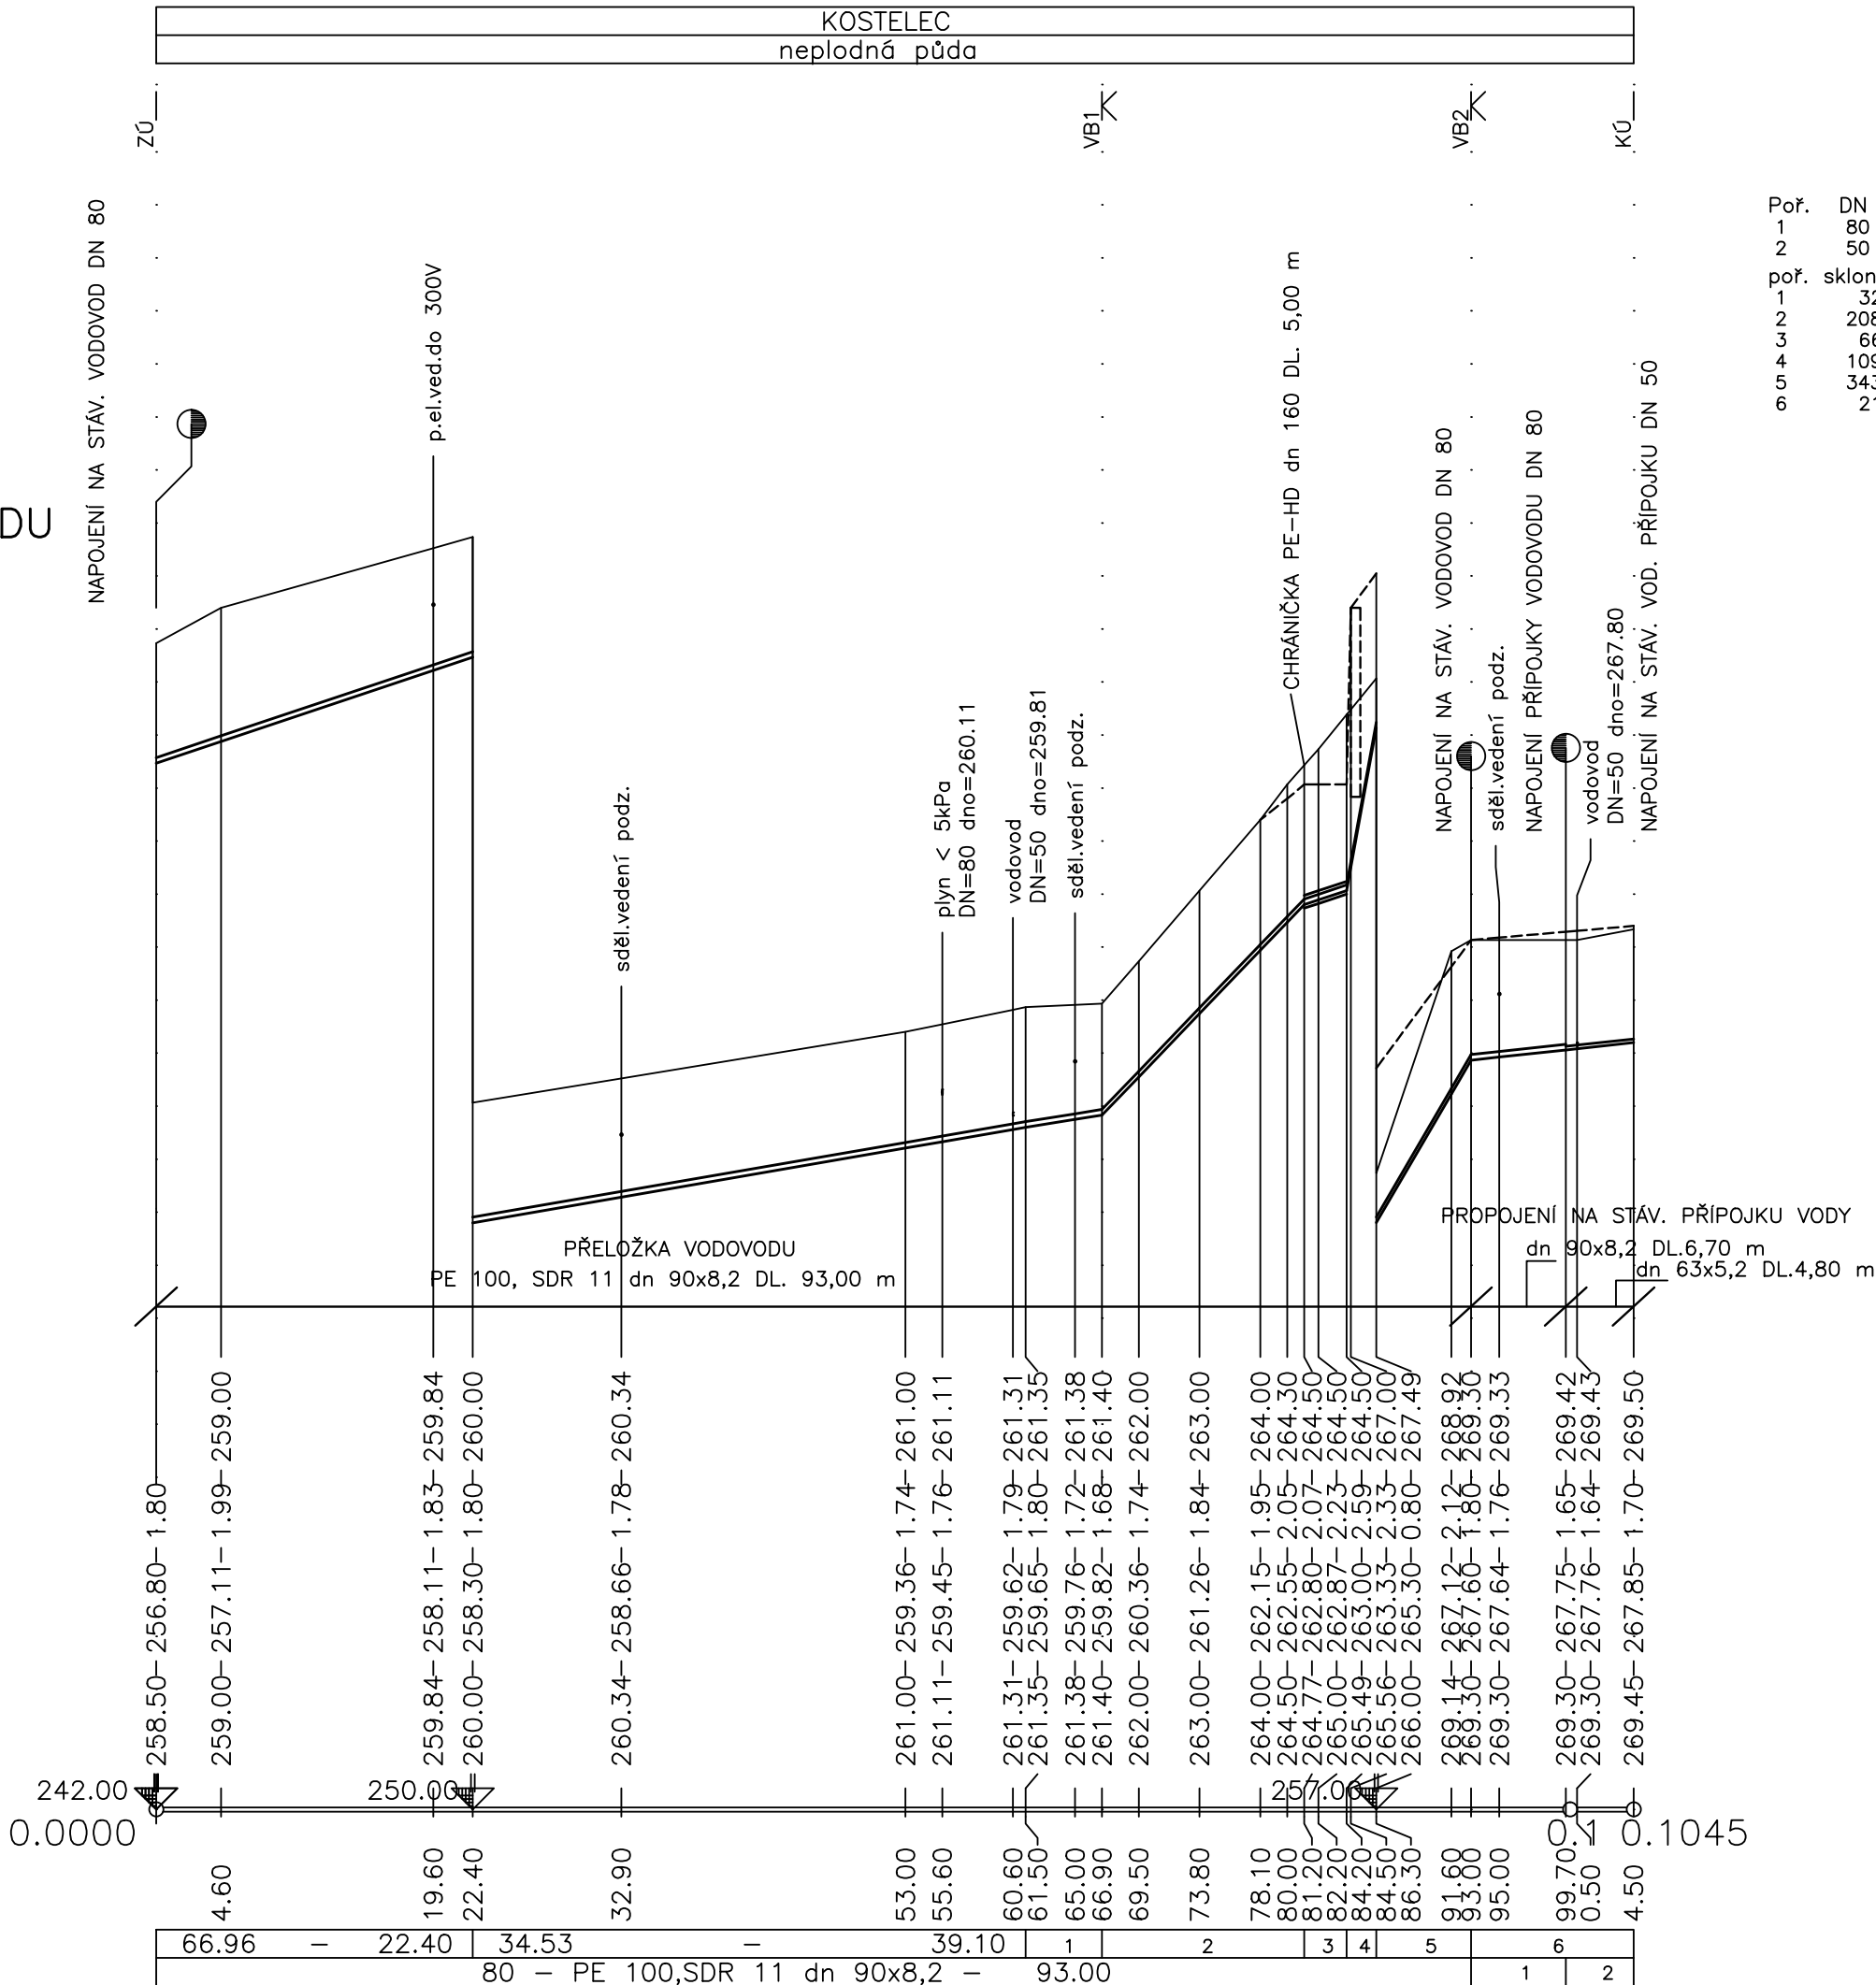

Poř.	DN	Materiál	Délka úseku	
1	80	PE 100,SDR 11 dn 90x8,2	-	6.70
2	50	PE 100,SDR 11 dn 63x5,2	-	4.80
poř.	sklon	délka		
1	32.03	-	5.40	
2	208.19	-	14.30	
3	66.67	-	3.00	
4	1095.99	-	2.10	
5	343.05	-	6.70	
6	21.74	-	11.50	

POZNÁMKA :

Poloha podzemních vedení a zařízení byla zjištěna u příslušných správců inženýrských sítí.

Polohu podzemních vedení nelze vytýčovat odměřováním vzdáleností na výkrese.

Před zahájením stavby zajistí dodavatel ve spolupráci s investorem u jednotlivých správců sítí přesné vyznačení všech podzemních vedení na povrchu.

±0.000 = 1.NP = 270.00 m n.m.

VYPRACOVAL ING.P.TUTSCH		ODP.PROJ.PROFESE ING.P.TUTSCH		HL.INŽ.PROJEKTU ING.P.TUTSCH		ARCHITEKT ING.ARCH.J.ŠEVČÍK		 CENTROPROJEKT a.s. ŠTEFÁNIKOVA 167 760 30 ZLÍN			
MÍSTO STAVBY: HOTEL LÁZNĚ KOSTELEC 493, parc.č.st.455, 256/4, 256/1 k.ú.KOSTELEC U ZLÍNA								 CENTROPROJEKT			
INVESTOR: ZLÍNSAT, spol.s r.o., ZLÍN – KOSTELEC, LÁZNĚ 493, 763 14											
AKCE: DOKUMENTACE PRO REALIZACI STAVBY NOVÁ REHABILITAČNÍ A DOPROVODNÁ INFRASTRUKTURA V AREÁLU HOTEL LÁZNĚ KOSTELEC U ZLÍNA								FORMÁT		3A4	
SO 03.3 PŘELOŽKA VODOVODU								DATUM		04.2013	
								STUPEŇ		DRS	
								MĚŘÍTKO		1:500/100	
VÝKRES: PODÉLNÝ PROFIL - ŘAD "1"								ZAK.ČÍSLO		122656J	
								ARCHIVNÍ Č.		PROFESE	Č.VÝKRESU
								CEB		H	23