




STĚNA KOLEM POJEZDOVÉ KOMUNIKACE (10.4 BM)

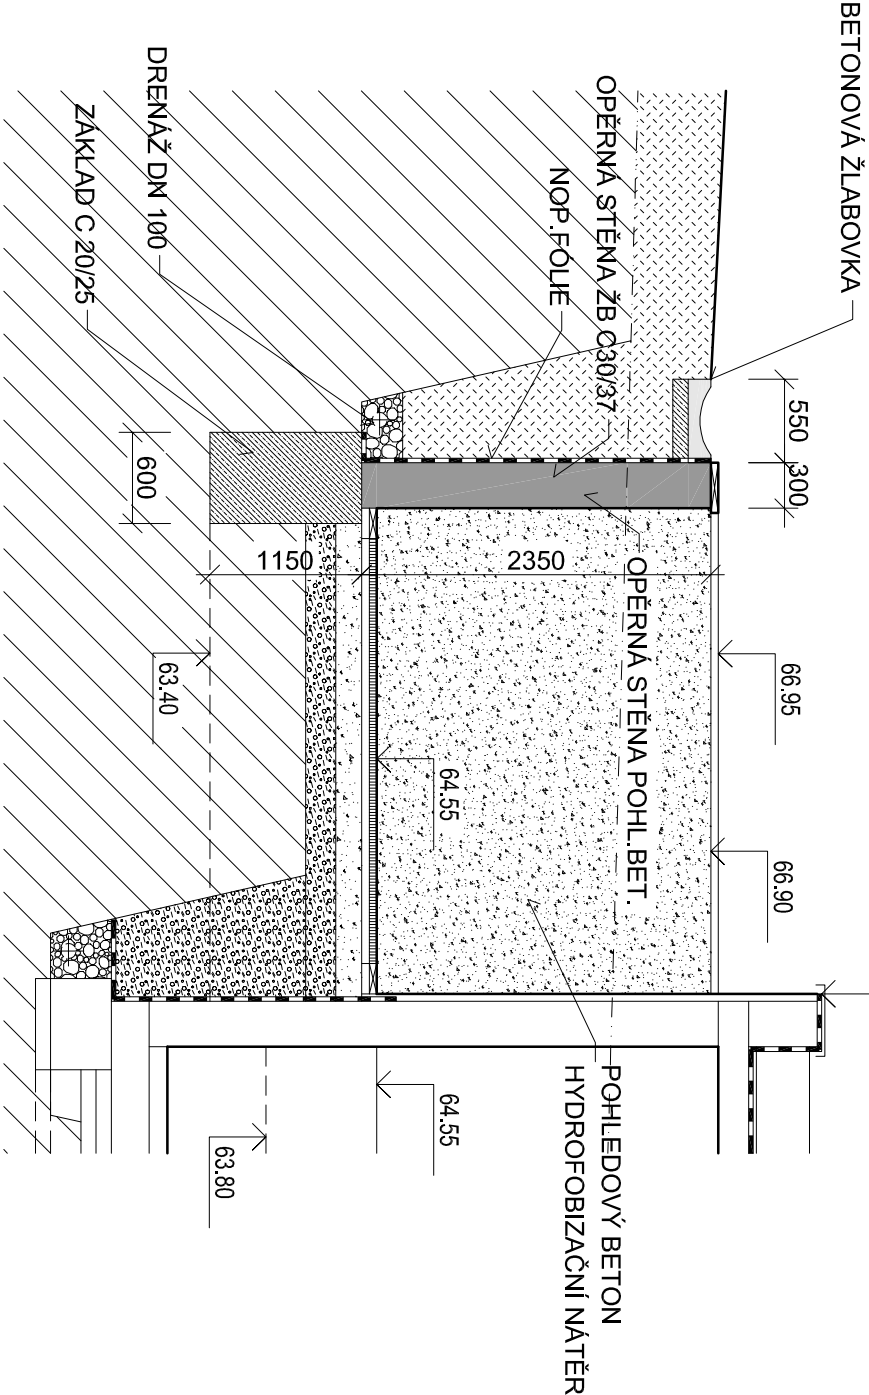

STĚNA KOLEM POJEZDOVÉ KOMUNIKACE (28.9 BM)

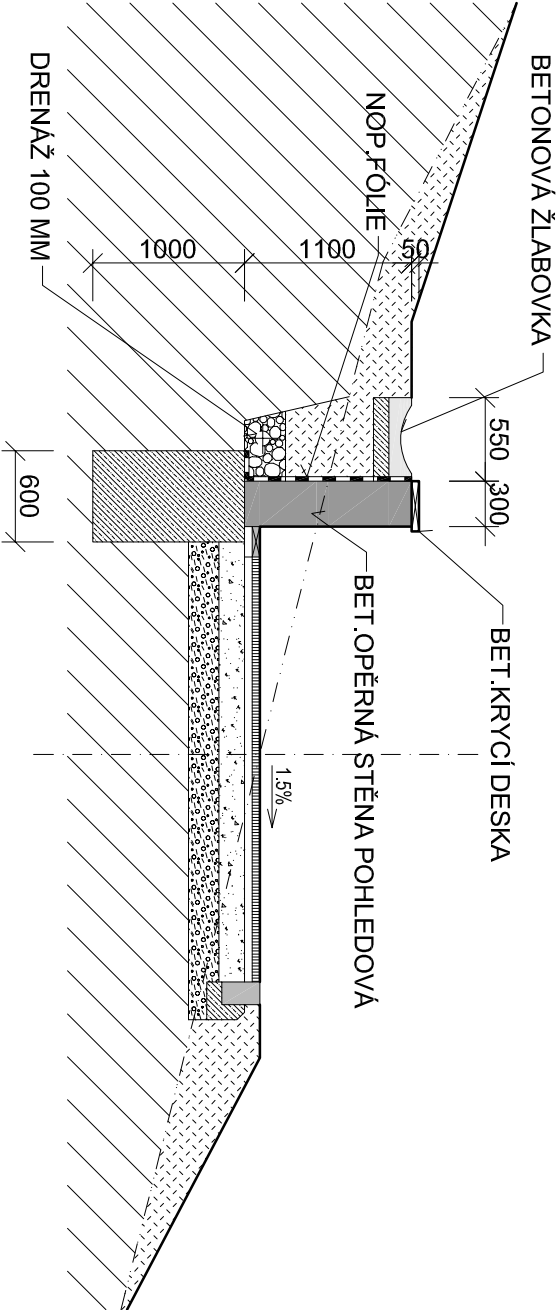

STĚNA NAD POJEZDOVOU KOMUNIKACÍ V OBLOUKU (14 BM)

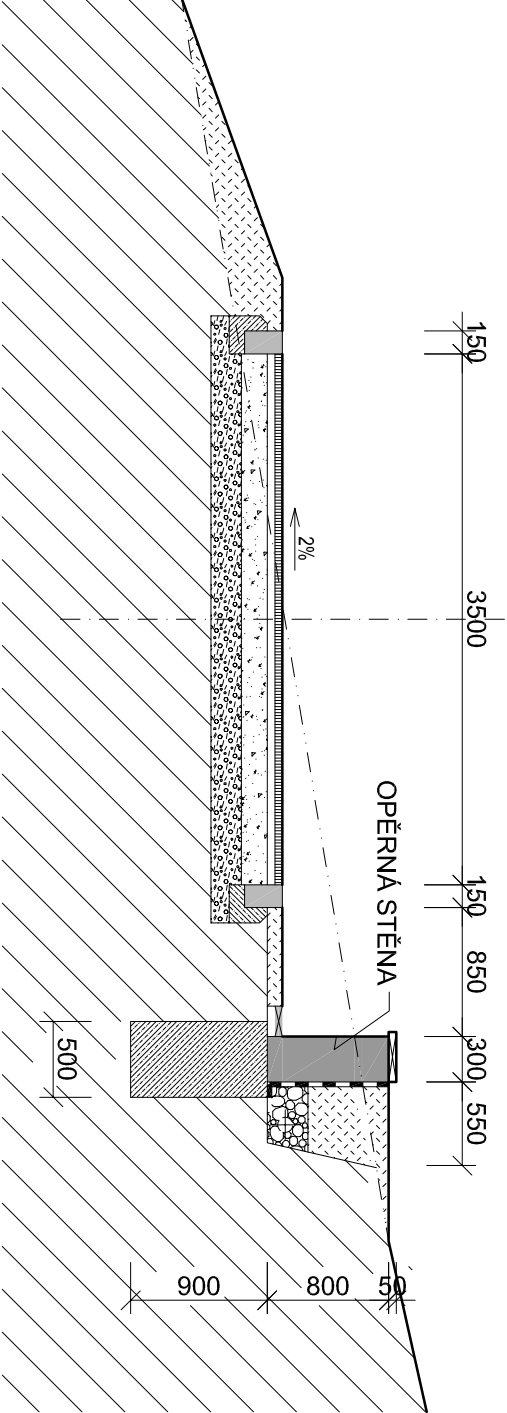

SVISLÁ DILATACE STĚN á 6.0 m VLOŽENÍM PÁSKU EPS 10 MM
ZÁKLADY NEJSOU DILATOVÁNY, VÝZTUŽ PRŮBĚŽNÁ
POHLEDOVÉ PLOCHY OPATŘIT HYDROFOBIZAČNÍM NÁTĚREM
ŽB STĚNY BUDOU MÍT ODKLON OD SVISLICE CCA 1.0-1.5% (HORNÍ LÍČ ODKLONIT SMĚREM DO TERÉNU)
HORNÍ LÍČ OPATŘEN BETONOVOU KRYCÍ DESKOU S OKAPEM (ŠÍŘKA CCA 400 MM)
DRENÁŽ ZA STĚNOU NAPOJIT DO DEŠŤOVÉ KANALIZACE, PŘÍPADNĚ VÝVOD PŘES STĚNU
ŽLABOVKU NAD STĚNOU NAPOJIT DO DEŠŤOVÉ KANALIZACE (VŮK S ROŠTEM)
VÝZTUŽ ZÁKLADŮ I STĚN 10505 R10 SVISLE á 200 A VODOROVNĚ R8 á 200 MM PŘI OBOU LÍČÍCH, ZIDKY S VÝŠKOU DO 1.5 M
VÝZTUŽ POUZE NA VNITŘNÍM LÍČI, ZIDKY DO 1.0 M POUZE SÍŤ 6-100/100 NA VNITŘNÍM LÍČI

VYPRACOVAL ING.P.TUTSCH		ODP.PROJ.PROFESSE ING.P.TUTSCH	HL.NÍŽ.PROJEKTU ING.P.TUTSCH	ARCHITEKT: ING.ARCH.J.ŠEVČÍK
MÍSTO STAVBY: HOTEL LÁZNĚ KOSTELEČ 493, parc.č.sl.455, 256/4, 256/1 k.ú.KOSTELEČ U ZLÍNA				
INVESTOR: ZLÍNSAT, spol.s r.o., ZLÍN - KOSTELEČ, LÁZNĚ 493, 763 14				
AKCE: DOKUMENTACE PRO PROVEDENÍ STAVBY				
NOVÁ REHABILITAČNÍ A DOPROVODNÁ INFRASTRUKTURA V AREÁLU HOTEL LÁZNĚ KOSTELEČ U ZLÍNA				
VÝKRES: OPĚRNÉ STĚNY - VZOROVÉ ŘEZY				
ARCHIVNÍ Č.		PROFESSE Č.VÝKRESU DOD.		
CEB		B.4 201		

