



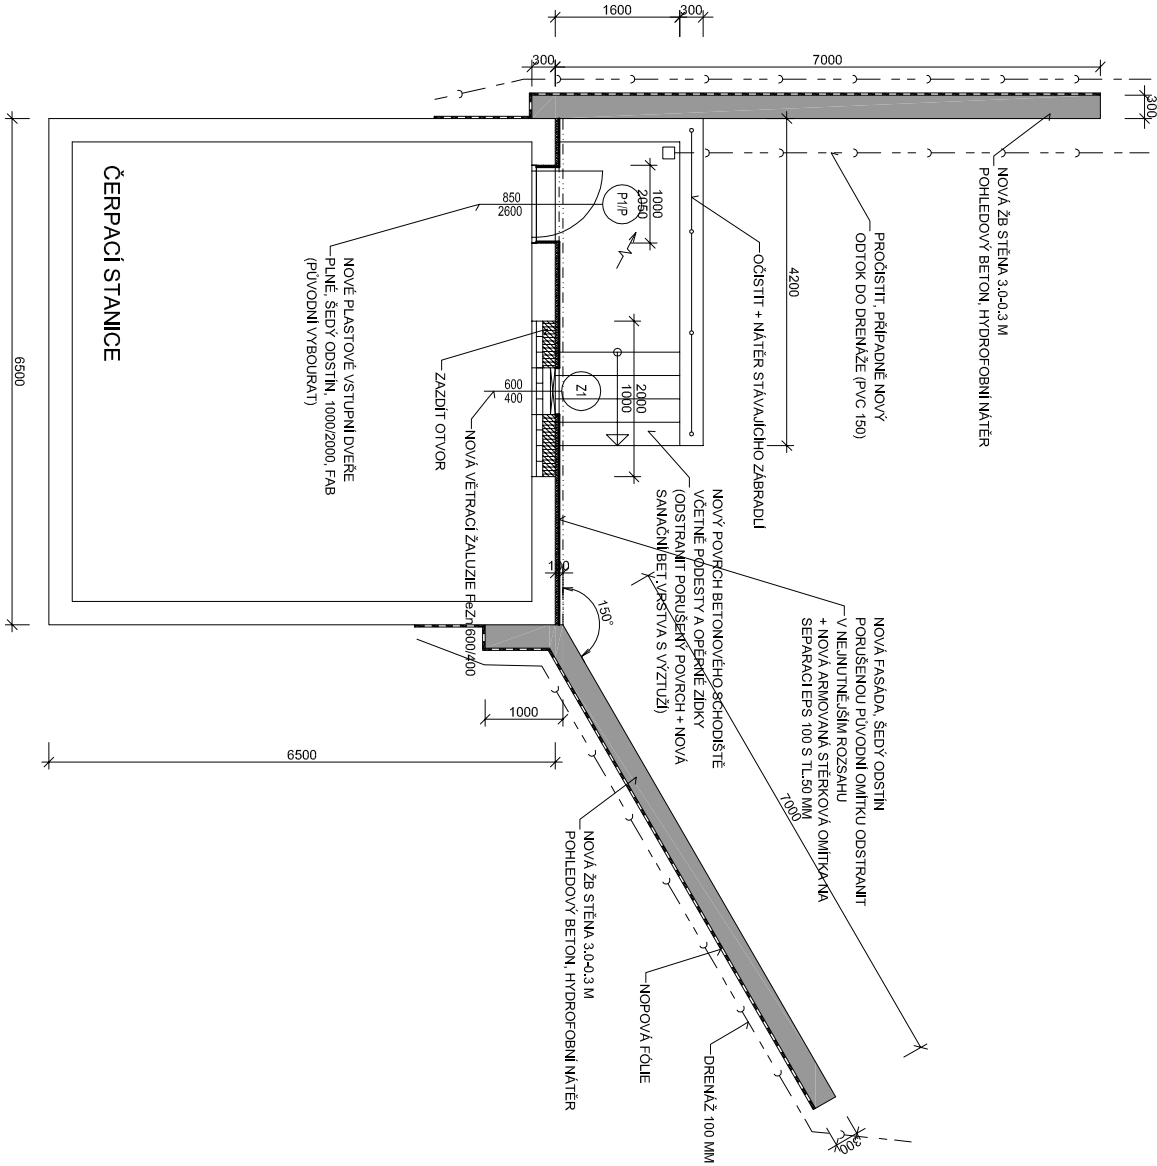

PŮDORYS PODLAŽÍ 1:100

PŮDORYS STŘECHY 1:100

VYPRACOVAL ING.P.TUTSCH		ODP.PROJ.PROFESE ING.P.TUTSCH	HLINÍŽ.PROJEKTU ING.P.TUTSCH	ARCHITEKT: ING.ARCH.J.ŠEVČÍK
MÍSTO STAVBY:		HOTEL LÁZNĚ KOSTELEČ 493, parc.č.št.455, 296/4, 296/1 k.ú.KOSTELEČ U ZLÍNA		
INVESTOR:		ZLÍNSAT, spol.s r.o., ZLÍN - KOSTELEČ, LÁZNĚ 493, 763 14		
AKCE: DOKUMENTACE PRO PROVEDENÍ STAVBY				
NOVÁ REHABILITAČNÍ A DOPROVODNÁ INFRASTRUKTURA V AREÁLU HOTEL LÁZNĚ KOSTELEČ U ZLÍNA				
VÝKRES: ÚPRAVA ČERPAČÍ STANICE				
ARCHIVNÍ Č.		PROFESE Č.VÝKRESU (DOD.)		
CEB		B.4 203a		

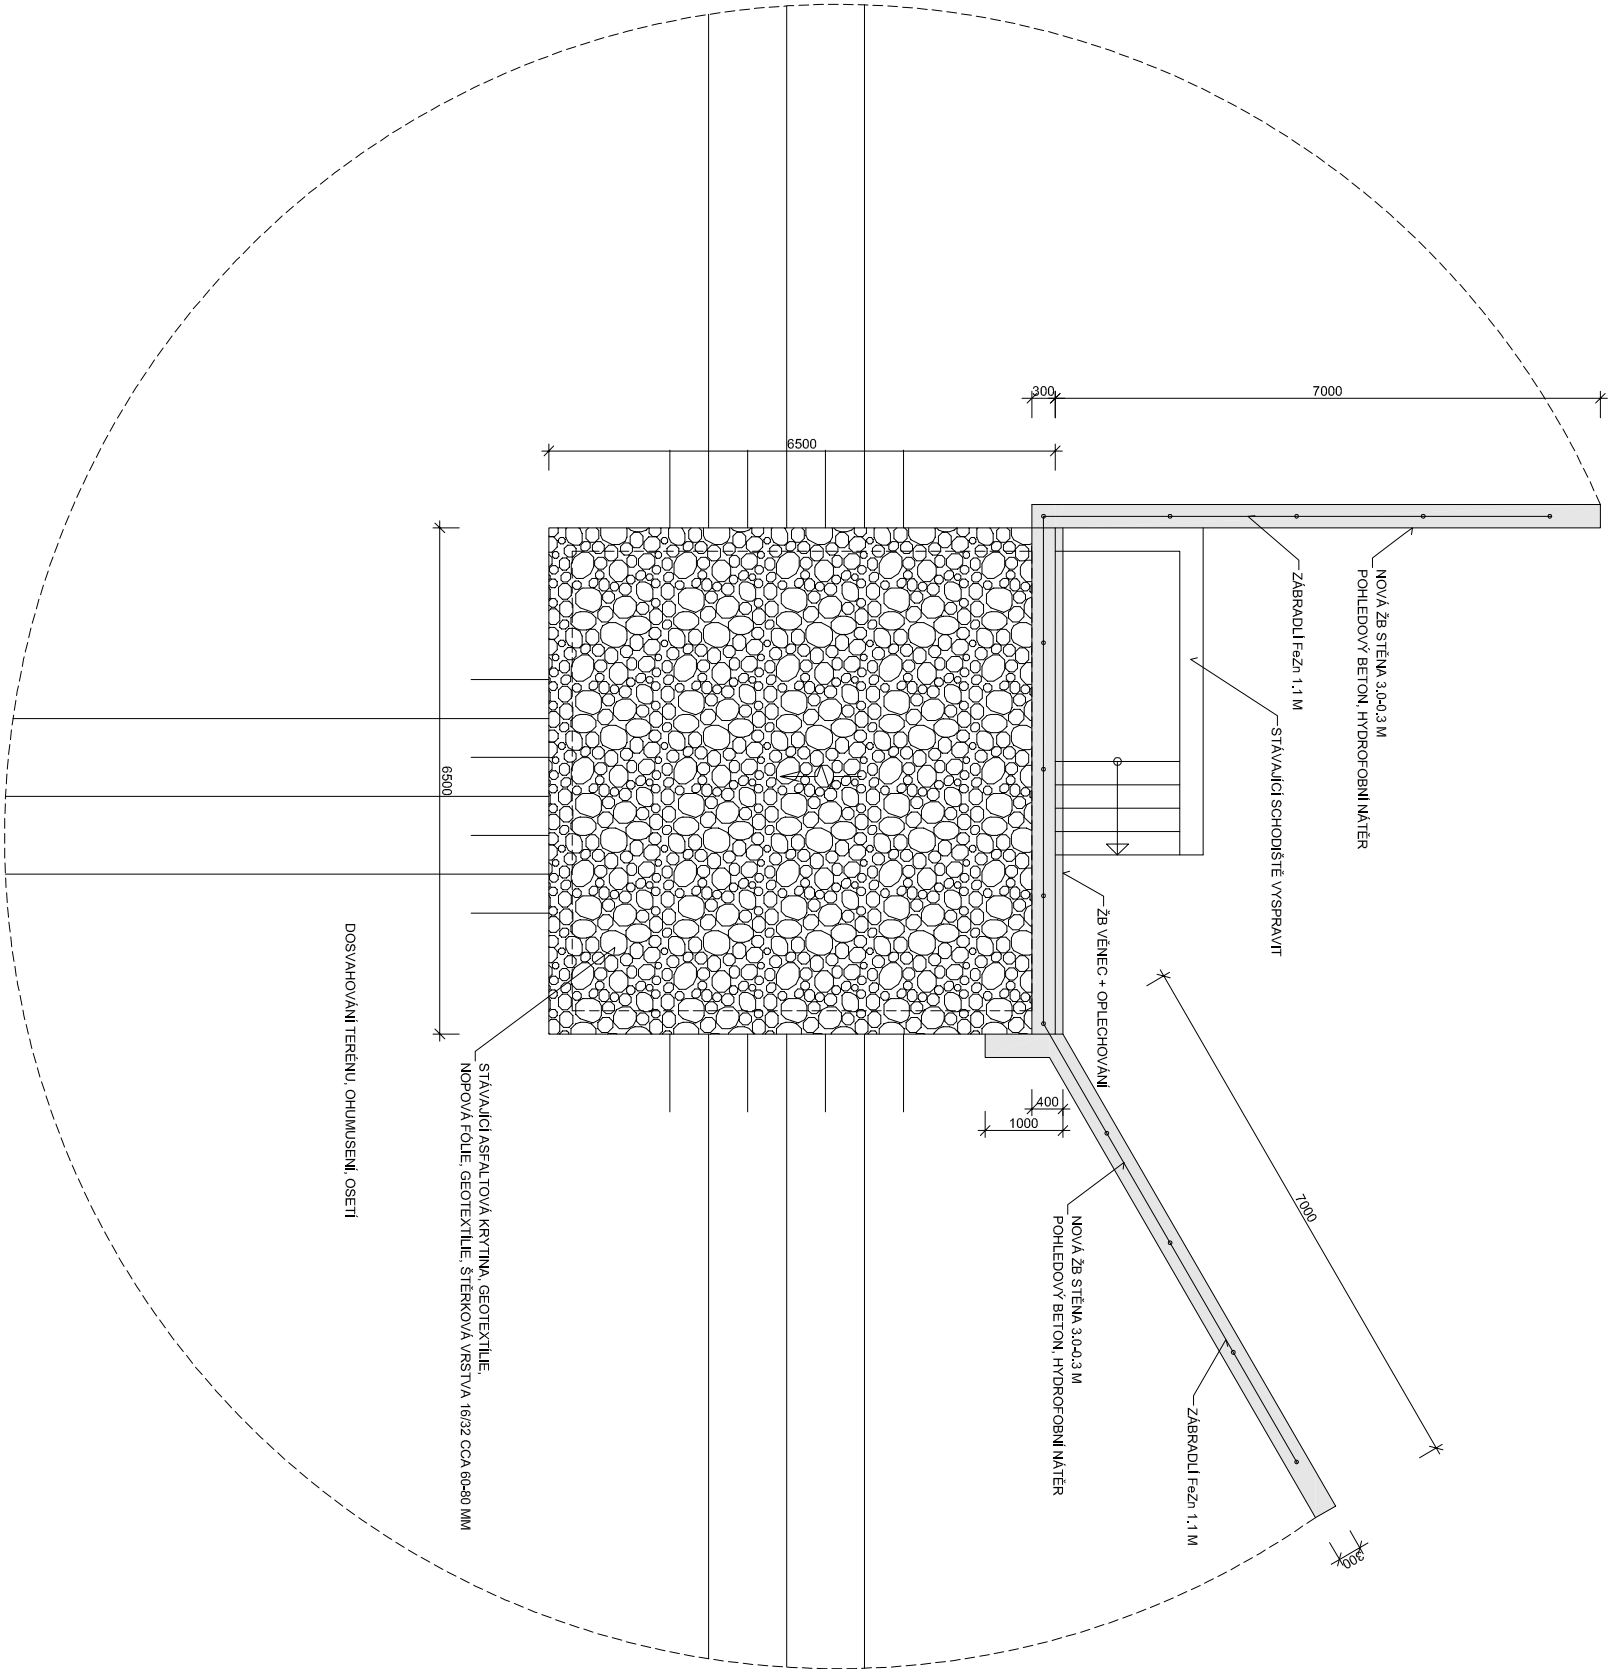

STEFANKOVA 167, ZLÍN, ☎ 443261149



PROST 2000 Zlín,
autORIZOVANÁ PROJEKČNÍ A INŽENÝRSKÁ KANCELÁŘ
171, ŠABL 156, 779 07 Zlín
tel.: 602 770 121, e-mail: info@prost2000.cz



CENTROPROJEKT a.s.
ŠTEFANKOVA 167
760 30 ZLÍN

FORMLÁT	2A4
---------	-----

DATUM	04.2013
-------	---------

STUPĚŇ	DPS
--------	-----

MĚŘÍTKO	1:100
---------	-------

ZAK.ČÍSLO	122666J
-----------	---------