



POHLED ČELNÍ 1:50

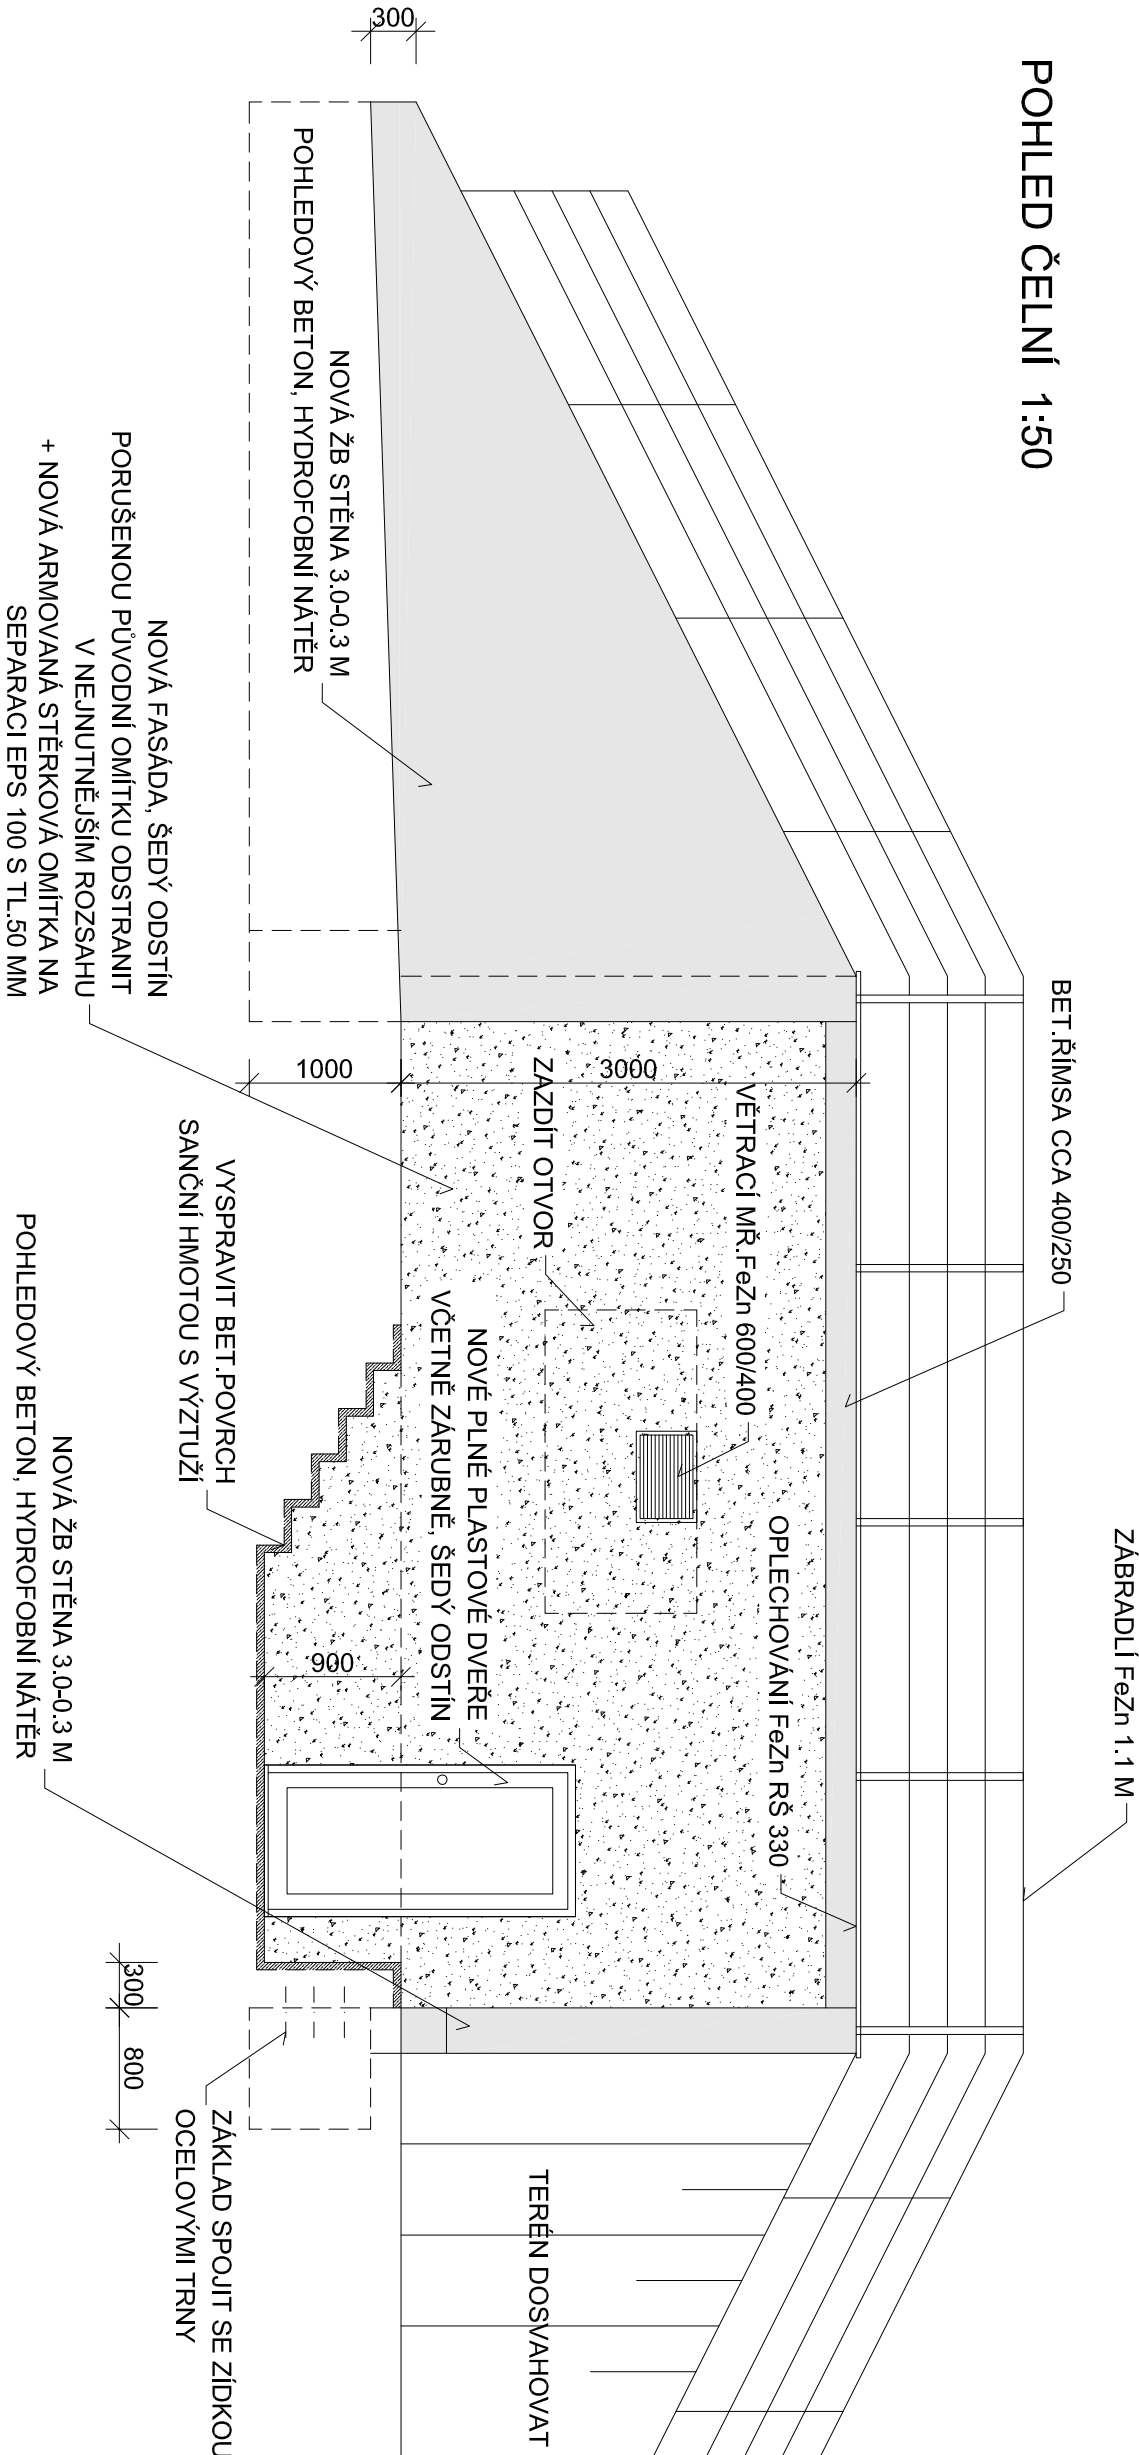

VZOROVÝ ŘEZ STĚNOU 1:50

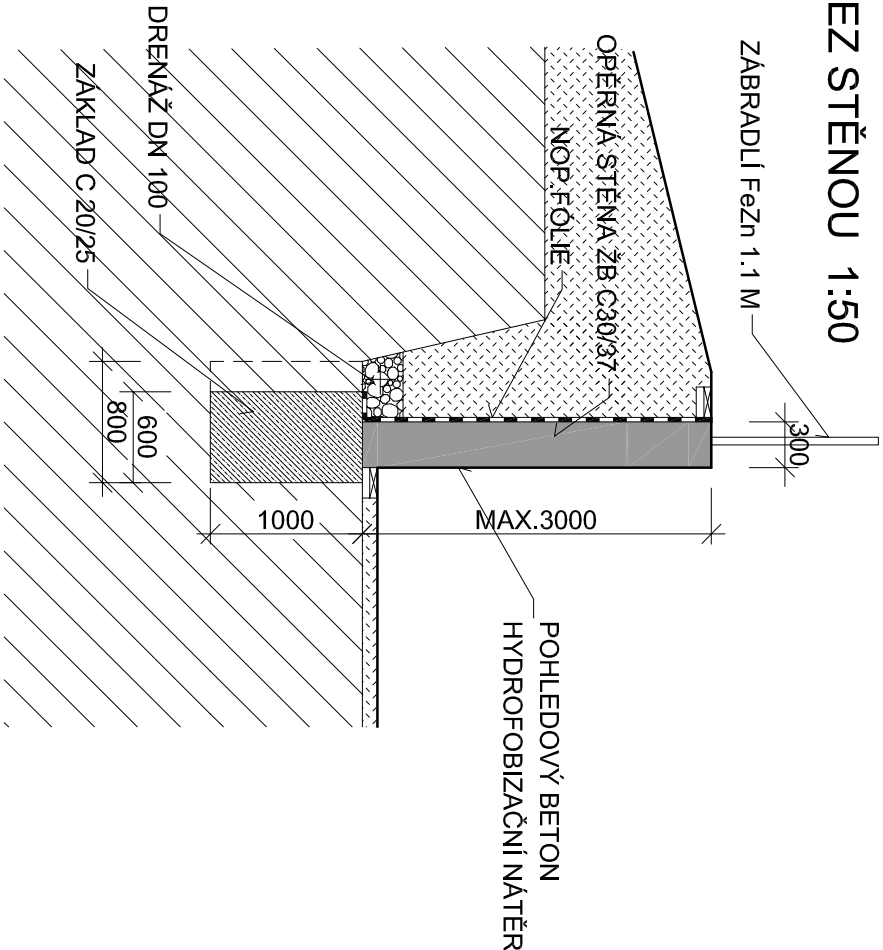

|                                                                                            |  |                                                                            |                                |                                 |
|--------------------------------------------------------------------------------------------|--|----------------------------------------------------------------------------|--------------------------------|---------------------------------|
| VYPRACOVAL<br>ING.P.TUTSCH                                                                 |  | ODP.PROJ.PROFESE<br>ING.P.TUTSCH                                           | HL.NŽ.PROJEKTU<br>ING.P.TUTSCH | ARCHITEKT:<br>ING.ARCH.J.ŠEVČIK |
| MÍSTO STAVBY:                                                                              |  | HOTEL LÁZNĚ KOSTELEČ 493, parc.č.sl.455, 256/4, 256/1 k.ú.KOSTELEČ U ZLINA |                                |                                 |
| INVESTOR:                                                                                  |  | ZLINSAT, spol.s r.o., ZLÍN - KOSTELEČ, LÁZNĚ 493, 763 14                   |                                |                                 |
| AKCE:                                                                                      |  | DOKUMENTACE PRO PROVEDENÍ STAVBY                                           |                                |                                 |
| NOVÁ REHABILITAČNÍ A DOPROVODNÁ<br>INFRASTRUKTURA V AREÁLU<br>HOTEL LÁZNĚ KOSTELEČ U ZLINA |  |                                                                            |                                |                                 |
| VÝKRES:                                                                                    |  | ÚPRAVA ČERPAČÍ STANICE                                                     |                                |                                 |
| ARCHIVNÍ Č.                                                                                |  | PROFESE Č.VÝKRESU DDO.                                                     |                                |                                 |
| CEB                                                                                        |  | B.4 203b                                                                   |                                |                                 |

