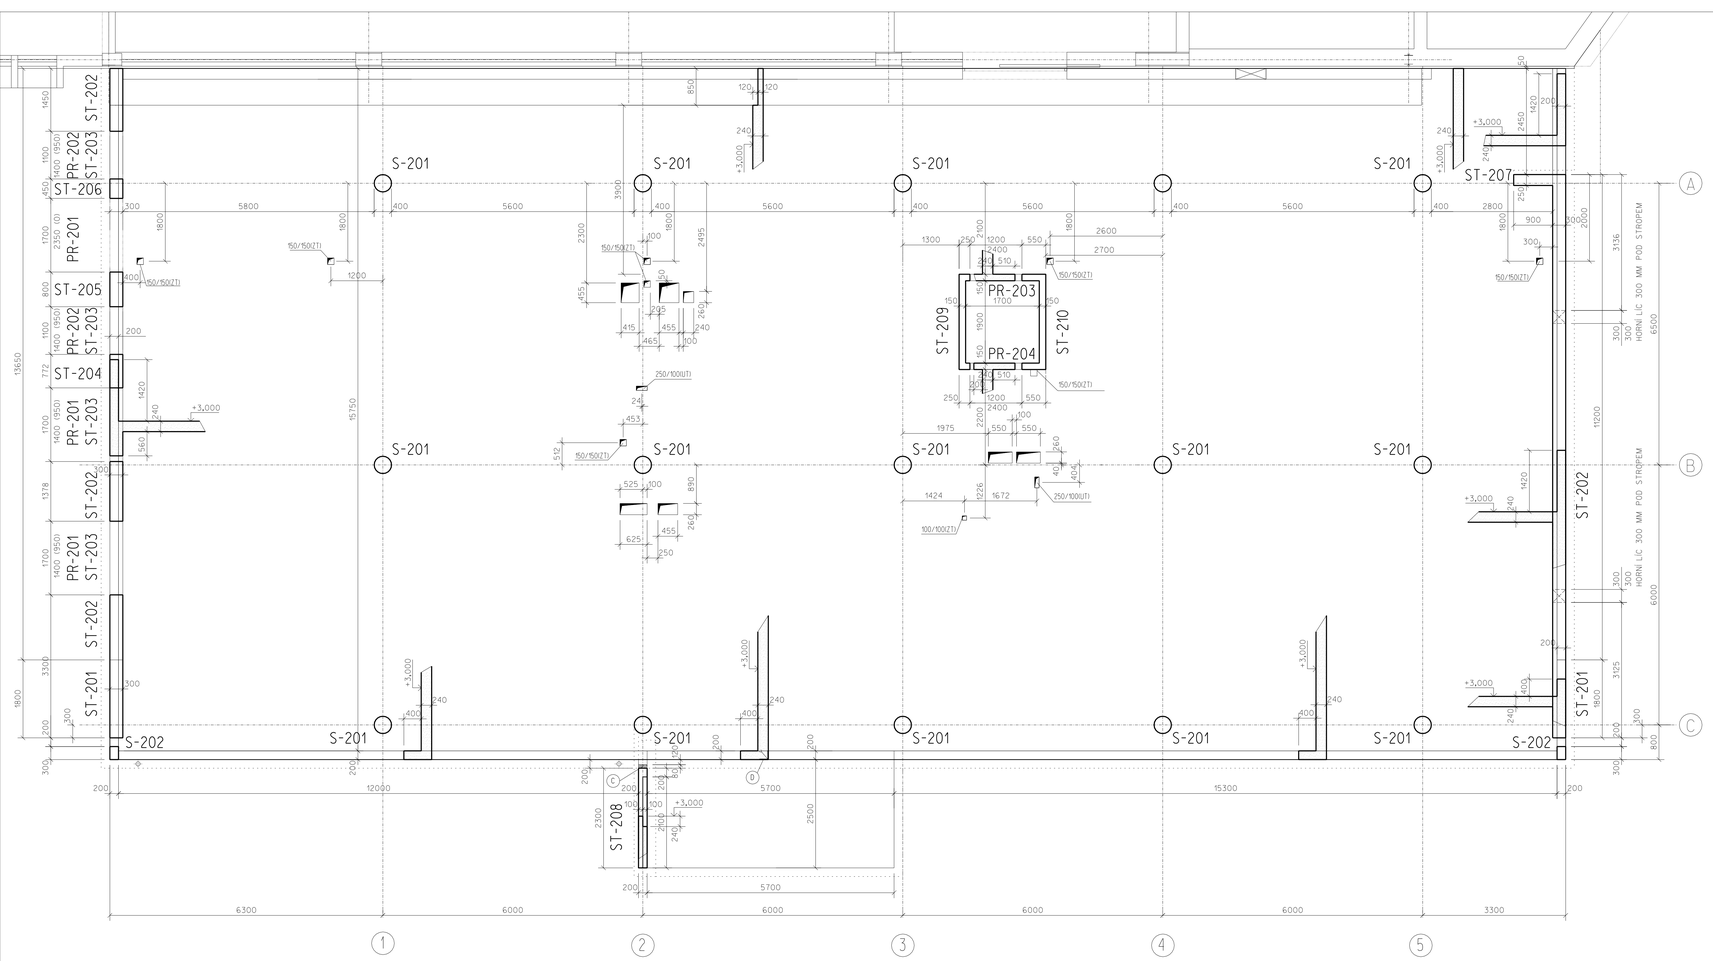

VÝPIS ZABUDOVANÝCH PRVKŮ

OZNAČENÍ	POPIS	TL. DESKY (mm)	DÉLKA (m)	POZNÁMKA
C	SCHÖCK ISOKORB QS0+QS0 h=200	240	0,24	DO STĚNY
D	L 200/200/14		5,7	

POZNÁMKA:

1. PROSTUPY PROVÉST PODLE POŽADAVKU JEDNOTLIVÝCH PROFESÍ.

ING. JIŘÍ STEHNO
STATIKA STAVEBNÍCH KONSTRUKCÍ
Bor Tišnov 96, 763 61 ZLÍN
tel: +420 577 210 861
e-mail: STATIK@STEHNO-JIRI.CZ

PROST 2000 Zn
NÁVRHOVÁNÍ STAVEBNÍCH KONSTRUKCÍ
U Dráhy 142, 21 Zlín
tel./fax: 577 211 408, tel.: 603 481 215, 603 481 216

ARCH+Z+STUDIO
Tř. Tomáše Bati 1, 760 01 Zlín
ZAHRADNÍ ARCHITEKTURA • INTERIÉRY • PROJEKTY • REALIZACE

CENTROPROJEKT
CENTROPROJEKT s.r.o.
STOŠMANOVA 167
760 30 ZLÍN

±0,00 = 270,00 m n.m.

VYPRACOVAL: PAŇÁKOVÁ	GOP/PROJ.PROFESE: ING.J.ŠTĚRNO	HL.INŽ.PROJEKTU: ING.P.TUTSCH	ARCHITEKT: ING.ARCH.J.ŠEVČÍK

MÍSTO: ZLÍN/KL. HOTEL LÁZNĚ KOSTELEC 495,parc.č.st.495,256/4,256/11,k.ú.KOSTELEC U ZLÍNA

INVESTOR: ZLÍNSKÁ, spolu r.o.,ZLÍN - KOSTELEC,LÁZNĚ 495,763 91

AKCE: DOKUMENTACE PRO PROVÁDĚNÍ STAVBY

NOVÁ REHABILITAČNÍ A DOPROVODNÁ INFRASTRUKTURA V AREÁLU HOTEL LÁZNĚ KOSTELEC U ZLÍNA

VÝKRES: TVAR 1.NP

FORMÁT	6A4
DATUM	06/2013
STUPEŇ	DPS
MĚŘÍTKO	1:100
ZAKÁZKA	1206A4

ARCHIVNÍ Č.	PROFESE	Č.VÝKRESU	DOD.
CEB	A.2	203	