



ST-301 DL. 7,15 M


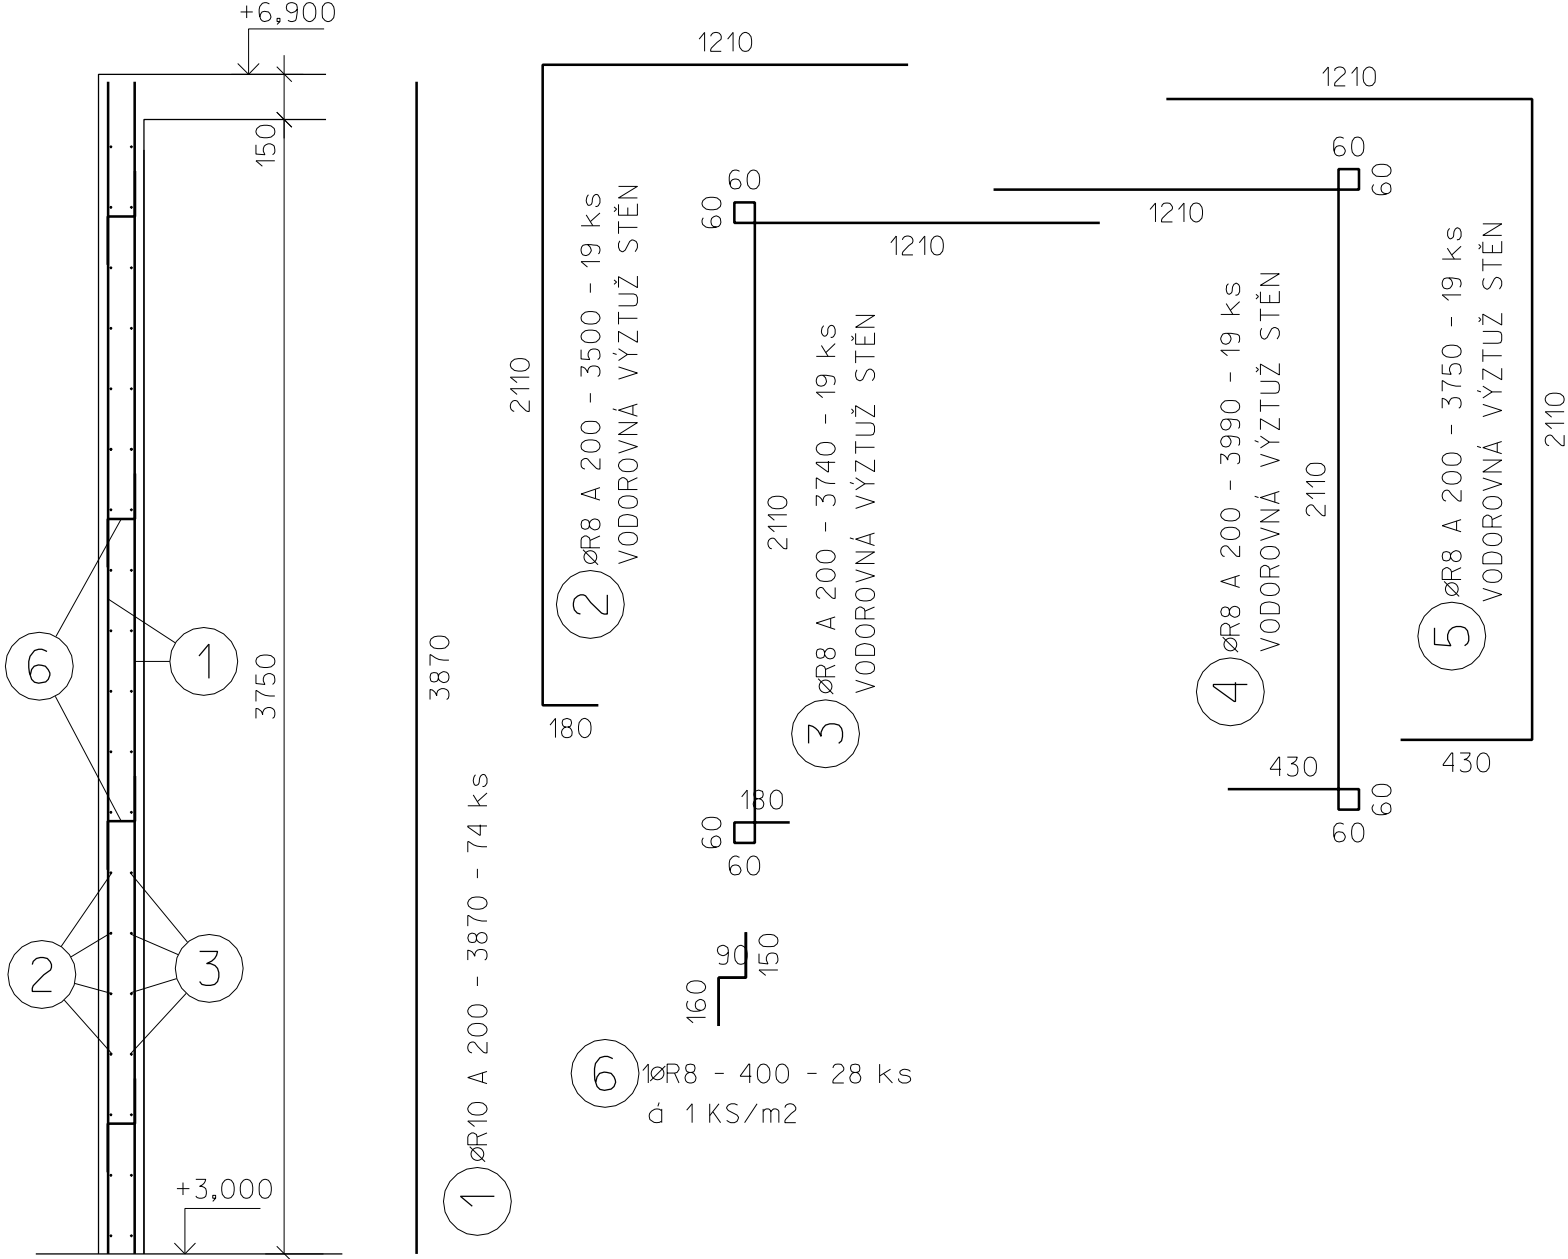


D-301 KS 1


D-302 KS 1

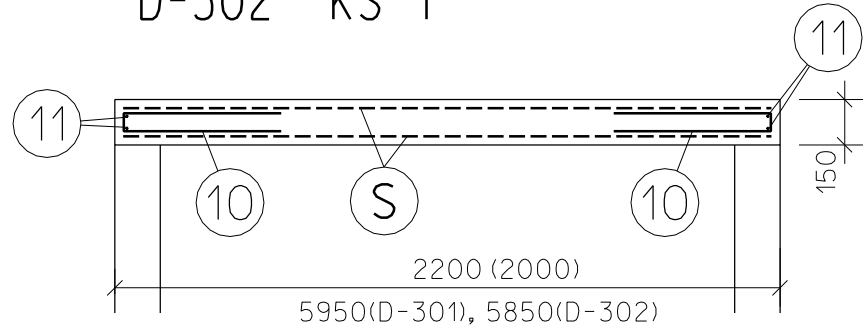

S	2x SIŤ KARIAQ-60, Ø 6, OKA 100/100
	PŘESAHY 250 MM
	PLOCHA 26,0 m2
	PROSTŘIH 20% 5,2 m2
	PLOCHA CELKEM 31,2 m2
	VÁHA 1m2 4,44 kg/m2
	CELKOVÁ VÁHA 139,0 kg

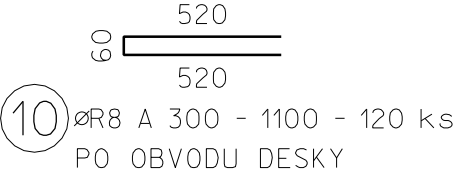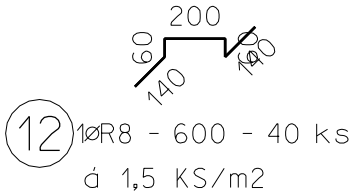

PR-301 DL. 1,25 M KS 1

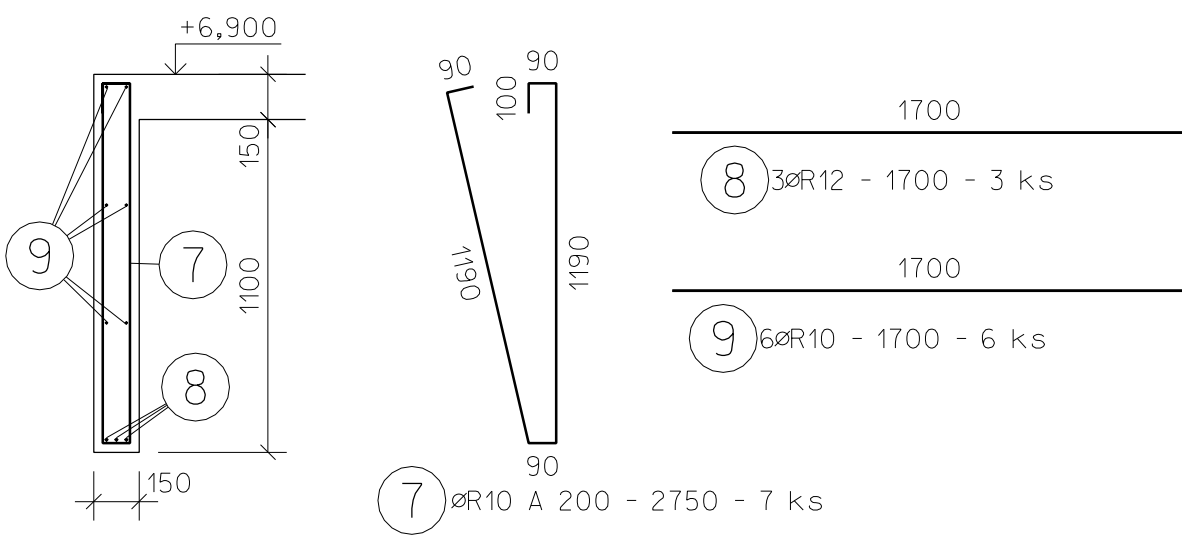

Číslo položky	Průměr [mm]	Délka [m]	Počet [ks]	Celkem [m]		
				ØR8	ØR10	ØR12
1	R10	3.870	74		286.38	
2	R8	3.500	19	66.50		
3	R8	3.740	19	71.06		
4	R8	3.990	19	75.81		
5	R8	3.750	19	71.25		
6	R8	0.400	28	11.20		
7	R10	2.750	7		19.25	
8	R12	1.700	3			5.10
9	R10	1.700	6		10.20	
10	R8	1.100	120	132.00		
11	R10	75.000	1		75.00	
12	R8	0.600	40	24.00		
C E L K E M			m'	451.82	390.83	5.10
			kg/m'	0.395	0.617	0.888
			kg	178.5	241.1	4.5
			kg	424.1		

BETON C 25/30 XC1

OCEL 10 505

KRYTÍ 25 MM

SIŤ KARI AQ-60 CELK.VÁHA 139,0 kg

ING. JIŘÍ STEHNO
STATIKA STAVEBNÍCH KONSTRUKCÍ
Bartošova 16, 760 01 ZLÍN
tel: +420 577 210 861
e-mail: statik.stehno@centrum.cz

PROST 2000 Zlín
autorizovaná projekční a inženýrská kancelář
Tr. T. Bati 641, 760 01 Zlín
tel: 602 716 121, e-mail: tutsch@prost2000.cz

ARCH-Z-STUDIO
STEFÁNKOVA 167, ZLÍN
• ZÁHRADNÍ ARCHITEKTURA • NÁVRHY • PROJEKTY • REALIZACE •

VYPRACOVAL P.NĚMCOVÁ		ODP.PROJ.PROFESE ING.J.STEHNO		HL.JNŽ.PROJEKTU ING.P.TUTSCH		ARCHITEKT: ING.ARCH.J.ŠEVČÍK		 CENTROPROJEKT a.s. STEFÁNKOVA 167 760 30 ZLÍN							
MÍSTO STAVBY:		HOTEL LÁZNĚ KOSTELEC 493, parc.č.st.455, 256/4, 256/1 k.ú.KOSTELEC U ZLÍNA													
INVESTOR:		ZLÍNSAT, spol.s r.o., ZLÍN - KOSTELEC, LÁZNĚ 493, 763 14													
AKCE:		DOKUMENTACE PRO PROVÁDĚNÍ STAVBY						FORMÁT		2A4					
NOVÁ REHABILITAČNÍ A DOPROVODNÁ INFRASTRUKTURA V AREÁLU HOTEL LÁZNĚ KOSTELEC U ZLÍNA								DATUM		05.2013					
								STUPEŇ		DPS					
								MĚŘÍTKO		1:25					
								ZAK.ČÍSLO		122656J					
								VÝKRES:		VÝZTUŽ D-301,302,PR-301,ST-301		ARCHIVNÍ Č.		PROFESE	
								CEB		A.2		220			