


SCH-101 ŠÍŘKA 1,1 M

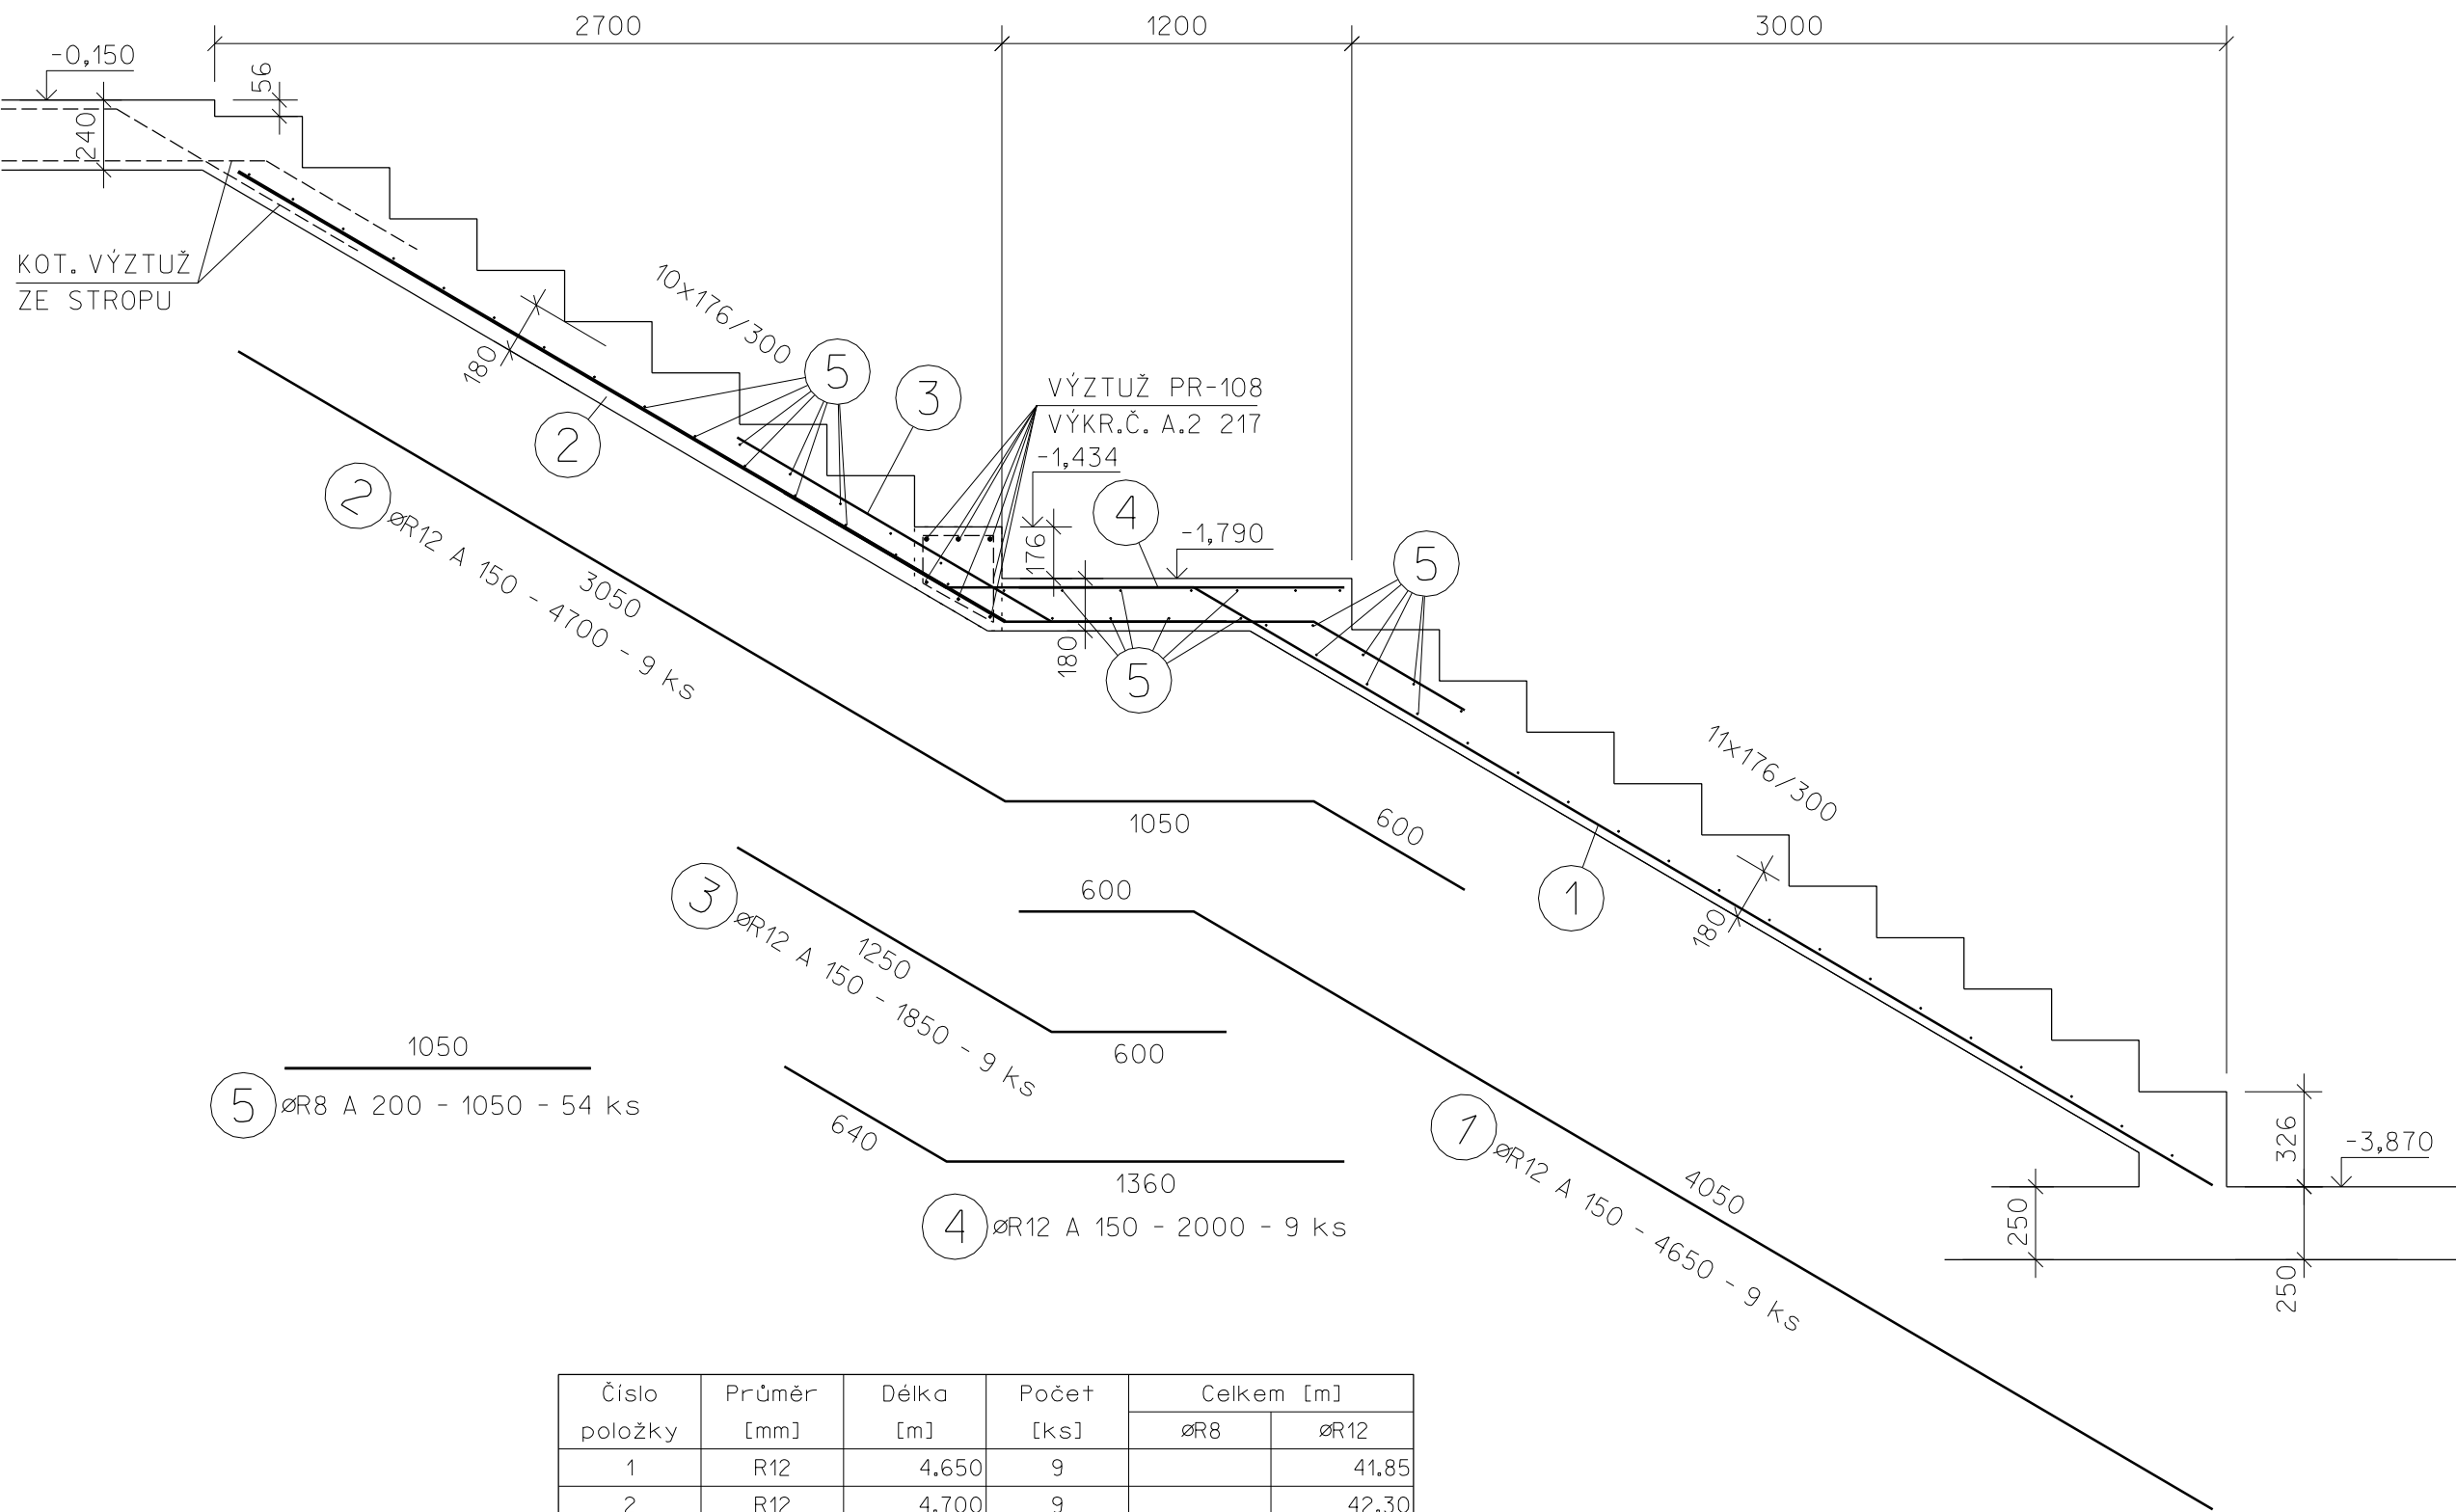

Číslo položky	Průměr [mm]	Délka [m]	Počet [ks]	Celkem [m]	
				ØR8	ØR12
1	R12	4.650	9		41.85
2	R12	4.700	9		42.30
3	R12	1.850	9		16.65
4	R12	2.000	9		18.00
5	R8	1.050	54	56.70	
C E L K E M			m'	56.70	118.80
			kg/m'	0.395	0.888
			kg	22.4	105.5
			kg	127.9	

BETON C 25/30 XC1
OCEL 10 505
KRYTÍ 25 MM

ING. JIŘÍ STEHNO
STATIKA STAVEBNÍCH KONSTRUKCÍ
Bartošova 16, 760 01 ZLÍN
tel: +420 577 210 861
e-mail: statik.stehno@centrum.cz

PROST 2000 Zlín
autorizovaná projekční a inženýrská kancelář
tr. T. Bati 641, 760 01 Zlín
tel: 602 716 121, e-mail: tutsch@prost2000.cz

ARCH•Z•STUDIO
STEFÁNKOVA 167, ZLÍN
• ZAHRADNÍ ARCHITEKTURA • NÁVRHY • PROJEKTY • REALIZACE •

CENTROPROJEKT a.s.
STEFÁNKOVA 167
760 30 ZLÍN

VYPRACOVAL P.NĚMCOVÁ		ODP.PROJ.PROFESE ING.J.STEHNO	HL.JNŽ.PROJEKTU ING.P.TUTSCH	ARCHITEKT: ING.ARCH.J.ŠEVČÍK	CENTROPROJEKT a.s. STĚPÁNKOVA 467 760 30 ZLÍN			
MÍSTO STAVBY:		HOTEL LÁZNĚ KOSTELEČ 493, parc.č.st.455, 256/4, 256/1 k.ú.KOSTELEČ U ZLÍNA						
INVESTOR:		ZLÍNSAT, spol.s r.o., ZLÍN - KOSTELEČ, LÁZNĚ 493, 763 14						
AKCE:		DOKUMENTACE PRO PROVÁDĚNÍ STAVBY			FORMÁT		ZA4	
NOVÁ REHABILITAČNÍ A DOPROVODNÁ INFRASTRUKTURA V AREÁLU HOTEL LÁZNĚ KOSTELEČ U ZLÍNA					DATUM		05.2013	
					STUPEŇ		DPS	
					MĚŘÍTKO		1:25	
					ZAK.ČÍSLO		122656J	
VÝKRES:		VÝZTUŽ SCHODIŠTĚ SCH-101			ARCHIVNÍ Č. CEB	PROFESE A.2	Č.VÝKRESU 221	DOD.