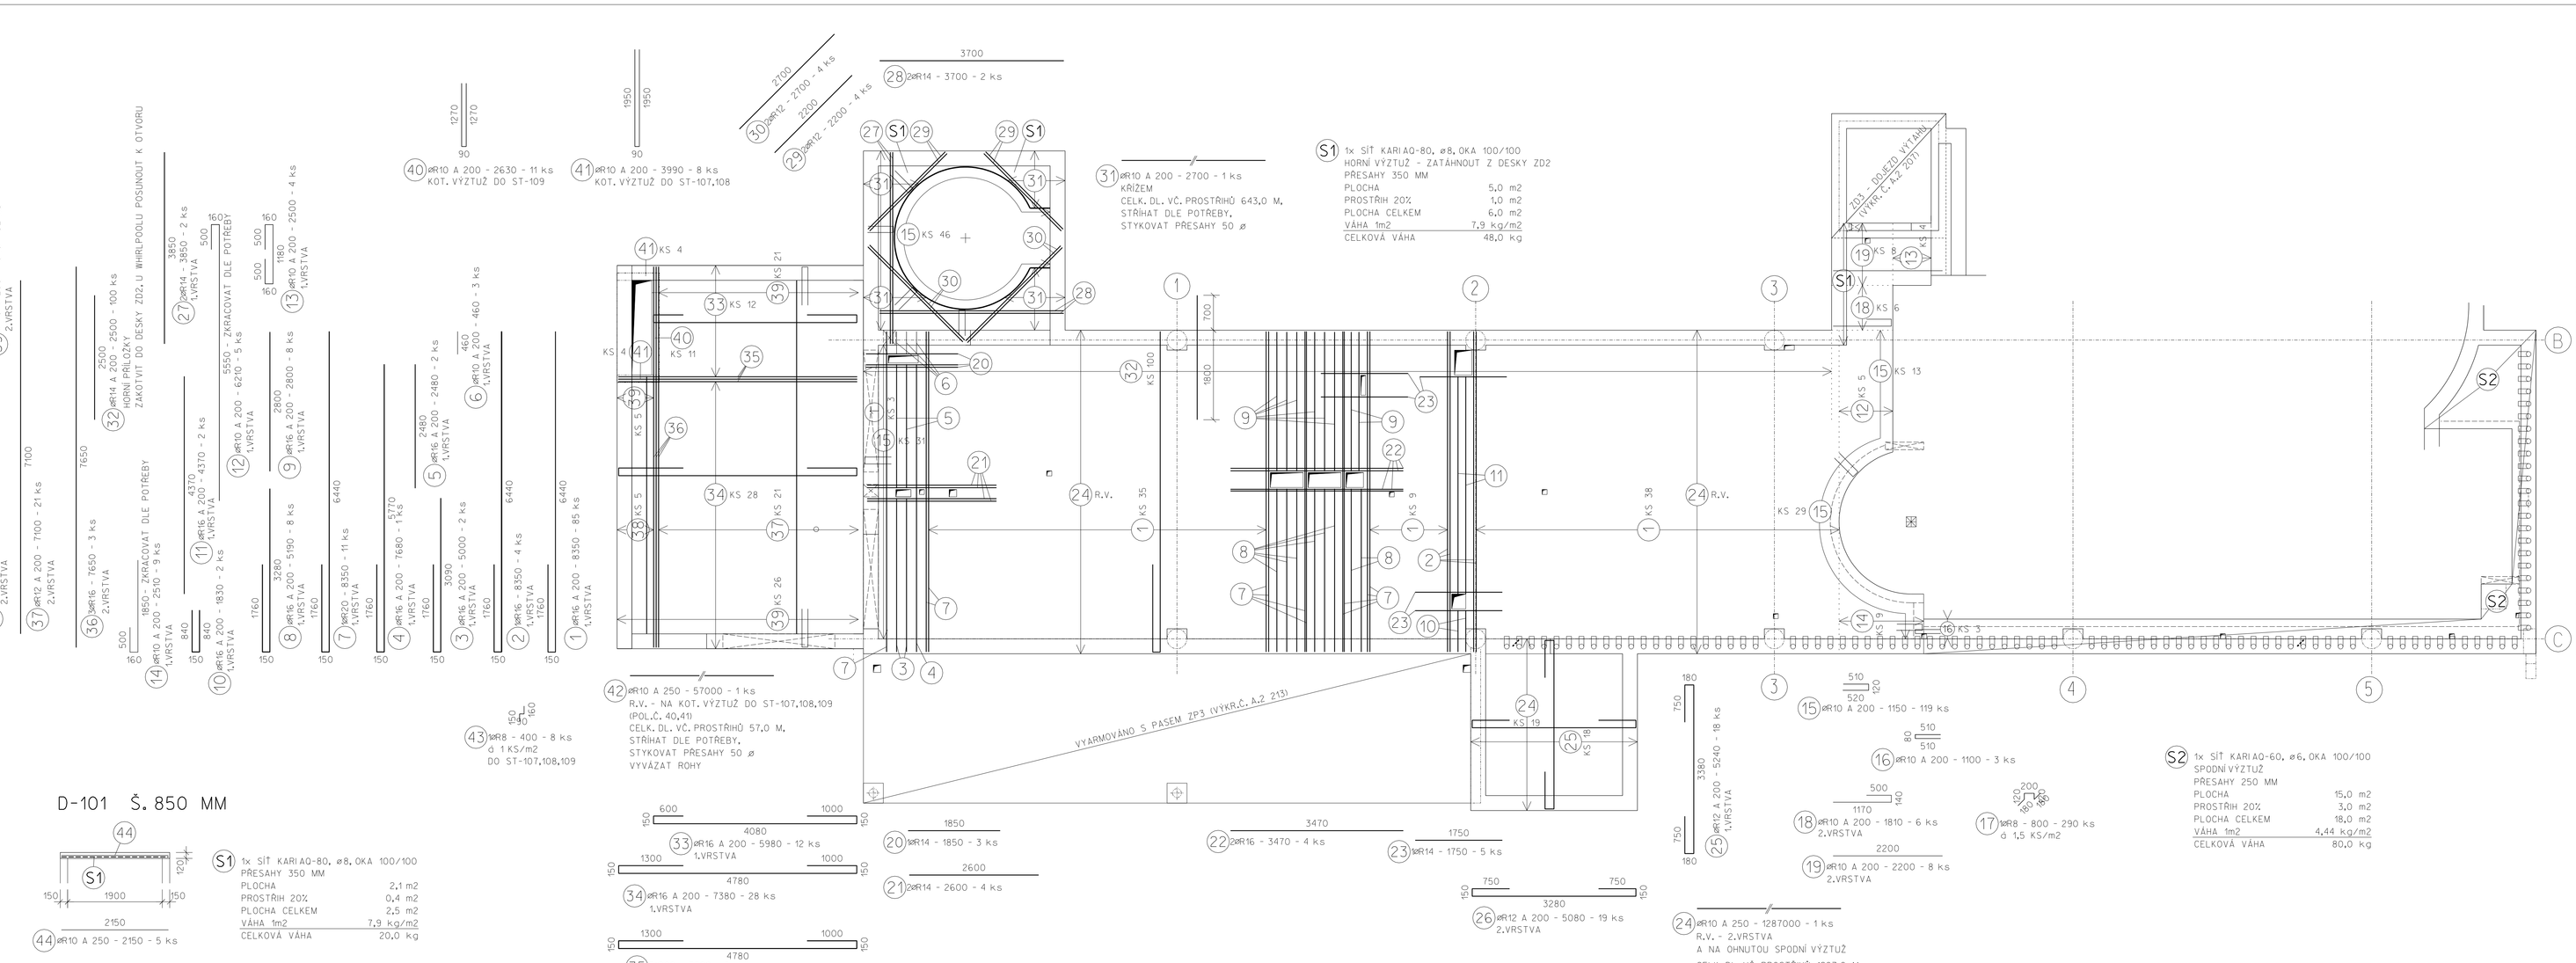

Číslo polozky	Průměr (mm)	Délka (m)	Počet (ks)	Celkem (m) ø8	ø10	ø12	ø14	ø16	ø20
1	R16	8,350	85					709,75	
2	R16	8,350	4					33,40	
3	R16	5,000	2					10,00	
4	R16	7,680	1					7,68	
5	R16	2,480	2					4,96	
6	R10	0,460	3		1,38				
7	R20	8,350	11						91,85
8	R16	5,190	8					41,52	
9	R16	2,800	8					22,40	
10	R16	1,810	2					3,66	
11	R16	4,370	2					8,74	
12	R10	6,210	5		31,05				
13	R10	2,500	4		10,00				
14	R10	2,510	9		22,59				
15	R10	1,150	119		136,85				
16	R10	1,100	3		3,30				
17	R8	0,800	290	232,00					
18	R10	1,810	6		10,86				
19	R10	2,200	8		17,60				
20	R14	1,850	3				5,55		
21	R14	2,600	4				10,40		
22	R16	3,470	4					13,88	
23	R14	1,750	5				8,75		
24	R10	1287,000	1		1287,00				
25	R12	5,240	18			94,32			
26	R12	5,080	19			96,52			
27	R14	3,850	2				7,70		
28	R14	3,700	2				7,40		
29	R12	2,200	4			8,80			
30	R12	2,700	4			10,80			
31	R10	2,700	1		2,70				
32	R14	2,500	100				250,00		
33	R16	5,980	12					71,76	
34	R16	7,380	28					206,64	
35	R20	7,380	3						22,14
36	R16	7,650	3					22,95	
37	R12	7,100	21			149,10			
38	R12	5,170	5			25,85			
39	R10	1,640	52		85,28				
40	R10	2,630	11		28,93				
41	R10	3,990	8		31,92				
42	R10	57,000	1		57,00				
43	R8	0,400	8	3,20					
44	R10	2,150	5		10,75				
CELKEM		m'		235,20	1737,21	385,39	289,80	1157,34	113,99
		kg/m'		0,395	0,617	0,888	1,208	1,578	2,466
		kg		92,9	1071,9	342,2	350,1	1826,3	281,1
		kg			3964,4				

BETON C 25/30 XC1
OCEL 10 505
KRYTÍ 25 MM

SÍŤ KARI AQ-80 CELK.VÁHA 68,0 kg
SÍŤ KARI AQ-60 CELK.VÁHA 80,0 kg

POZNÁMKA:

1. PROSTUPY PROVEST PODLE POŽADAVKU JEDNOTLIVÝCH PROFESÍ.

±0,00 = 270,00 m n.m.

ING. JIŘÍ STEHNO
STATIKA STAVEBNÍCH KONSTRUKCÍ
Bor Krásnou 16, 760 01 ZLÍN
tel.+420 577 210 867
e-mail: statika.stehno@seznam.cz

VYPRACOVAL PLANÉNOVÁ	ODP.PROJ.PROFESE HELLEBRAND	HL.INŽ.PROJEKTU HELFZTUTOR	ARCHITEKT: HELAROLUSZYCH
MÍSTO STAVBY:	HOTEL LÁZNĚ KOSTELEC ø15,parc.č.st.95,254/4,254/14,LAZNTEL.KOSTELEC U ZLÍNA		
INVESTOR:	ZLÍNAK,spol.s r.o.,ZLÍN - KOSTELEC,LÁZNĚ ø95,761 91		

CENTROPROJEKT a.s.
TYGEMOVA 167
760 30 ZLÍN

ÚČEL: DOKUMENTACE PRO PROVEDENÍ STAVBY

NOVÁ REHABILITAČNÍ A DOPROVODNÁ INFRASTRUKTURA V AREÁLU HOTEL LÁZNĚ KOSTELEC U ZLÍNA

FORMÁT	594
DATUM	05.2010
STUPEŇ	DPS
MĚŘÍTKO	1:50
ZAKÁZKA	1230/06

VÝKRES: VÝZTUŽ STROPU NAD 2.PP A D-101

ARCHIVNÍ ČÍSLO	PROFESE	ZJ.VÝKRESU	DOD.
CEB	A.2	214	