
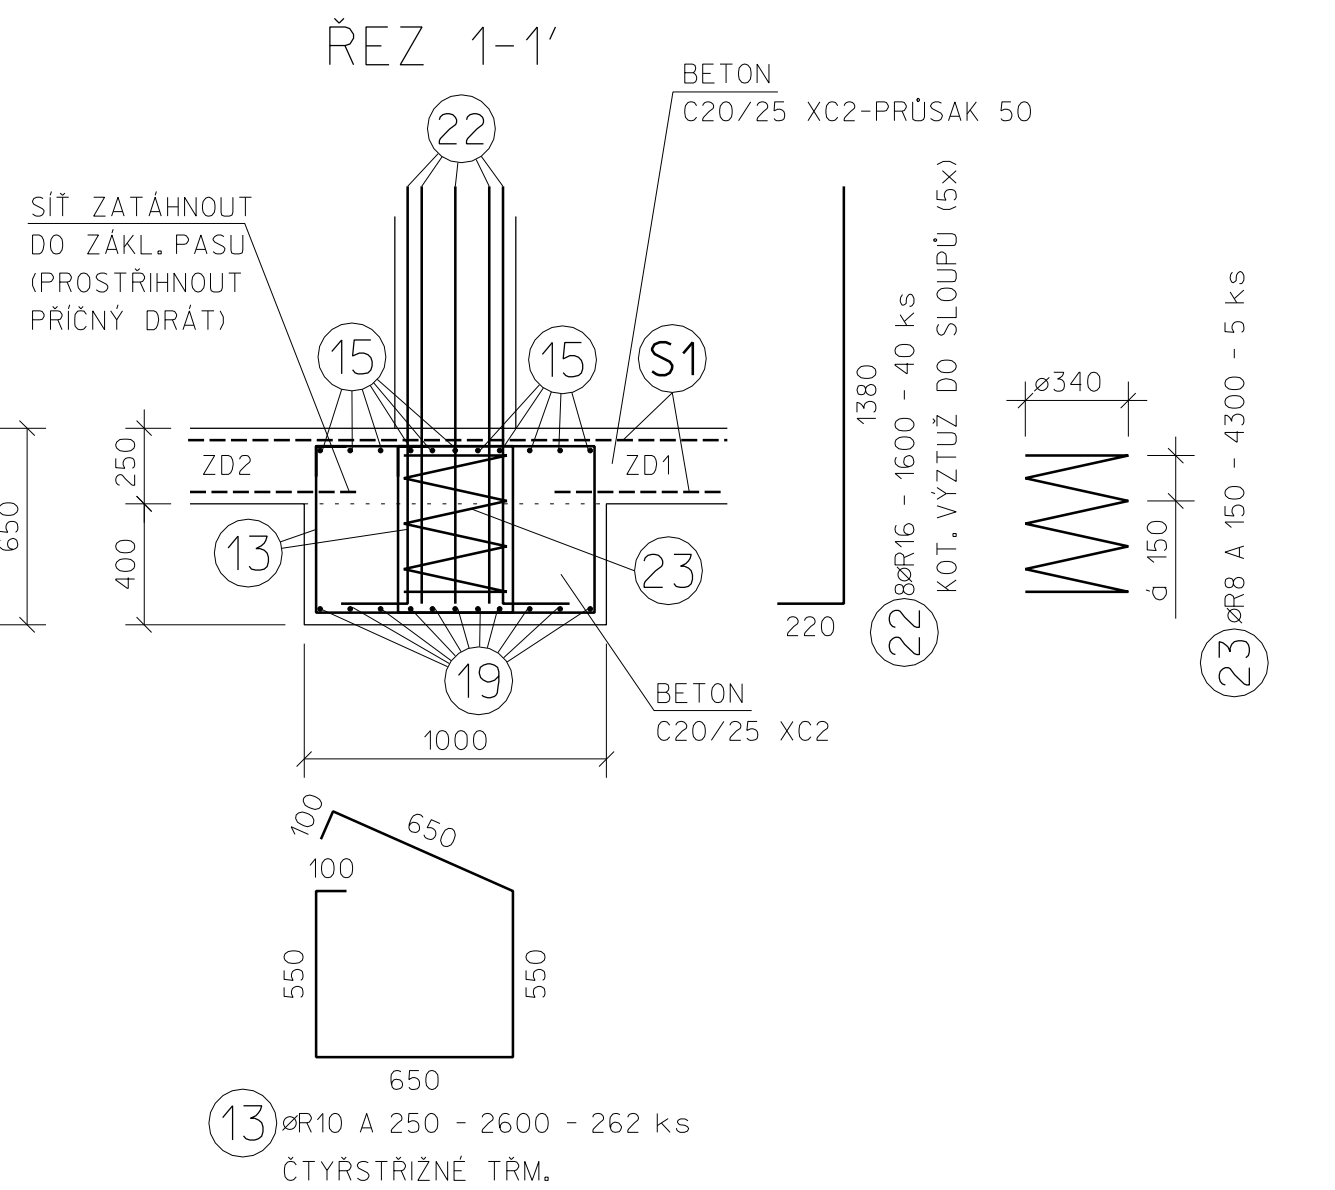
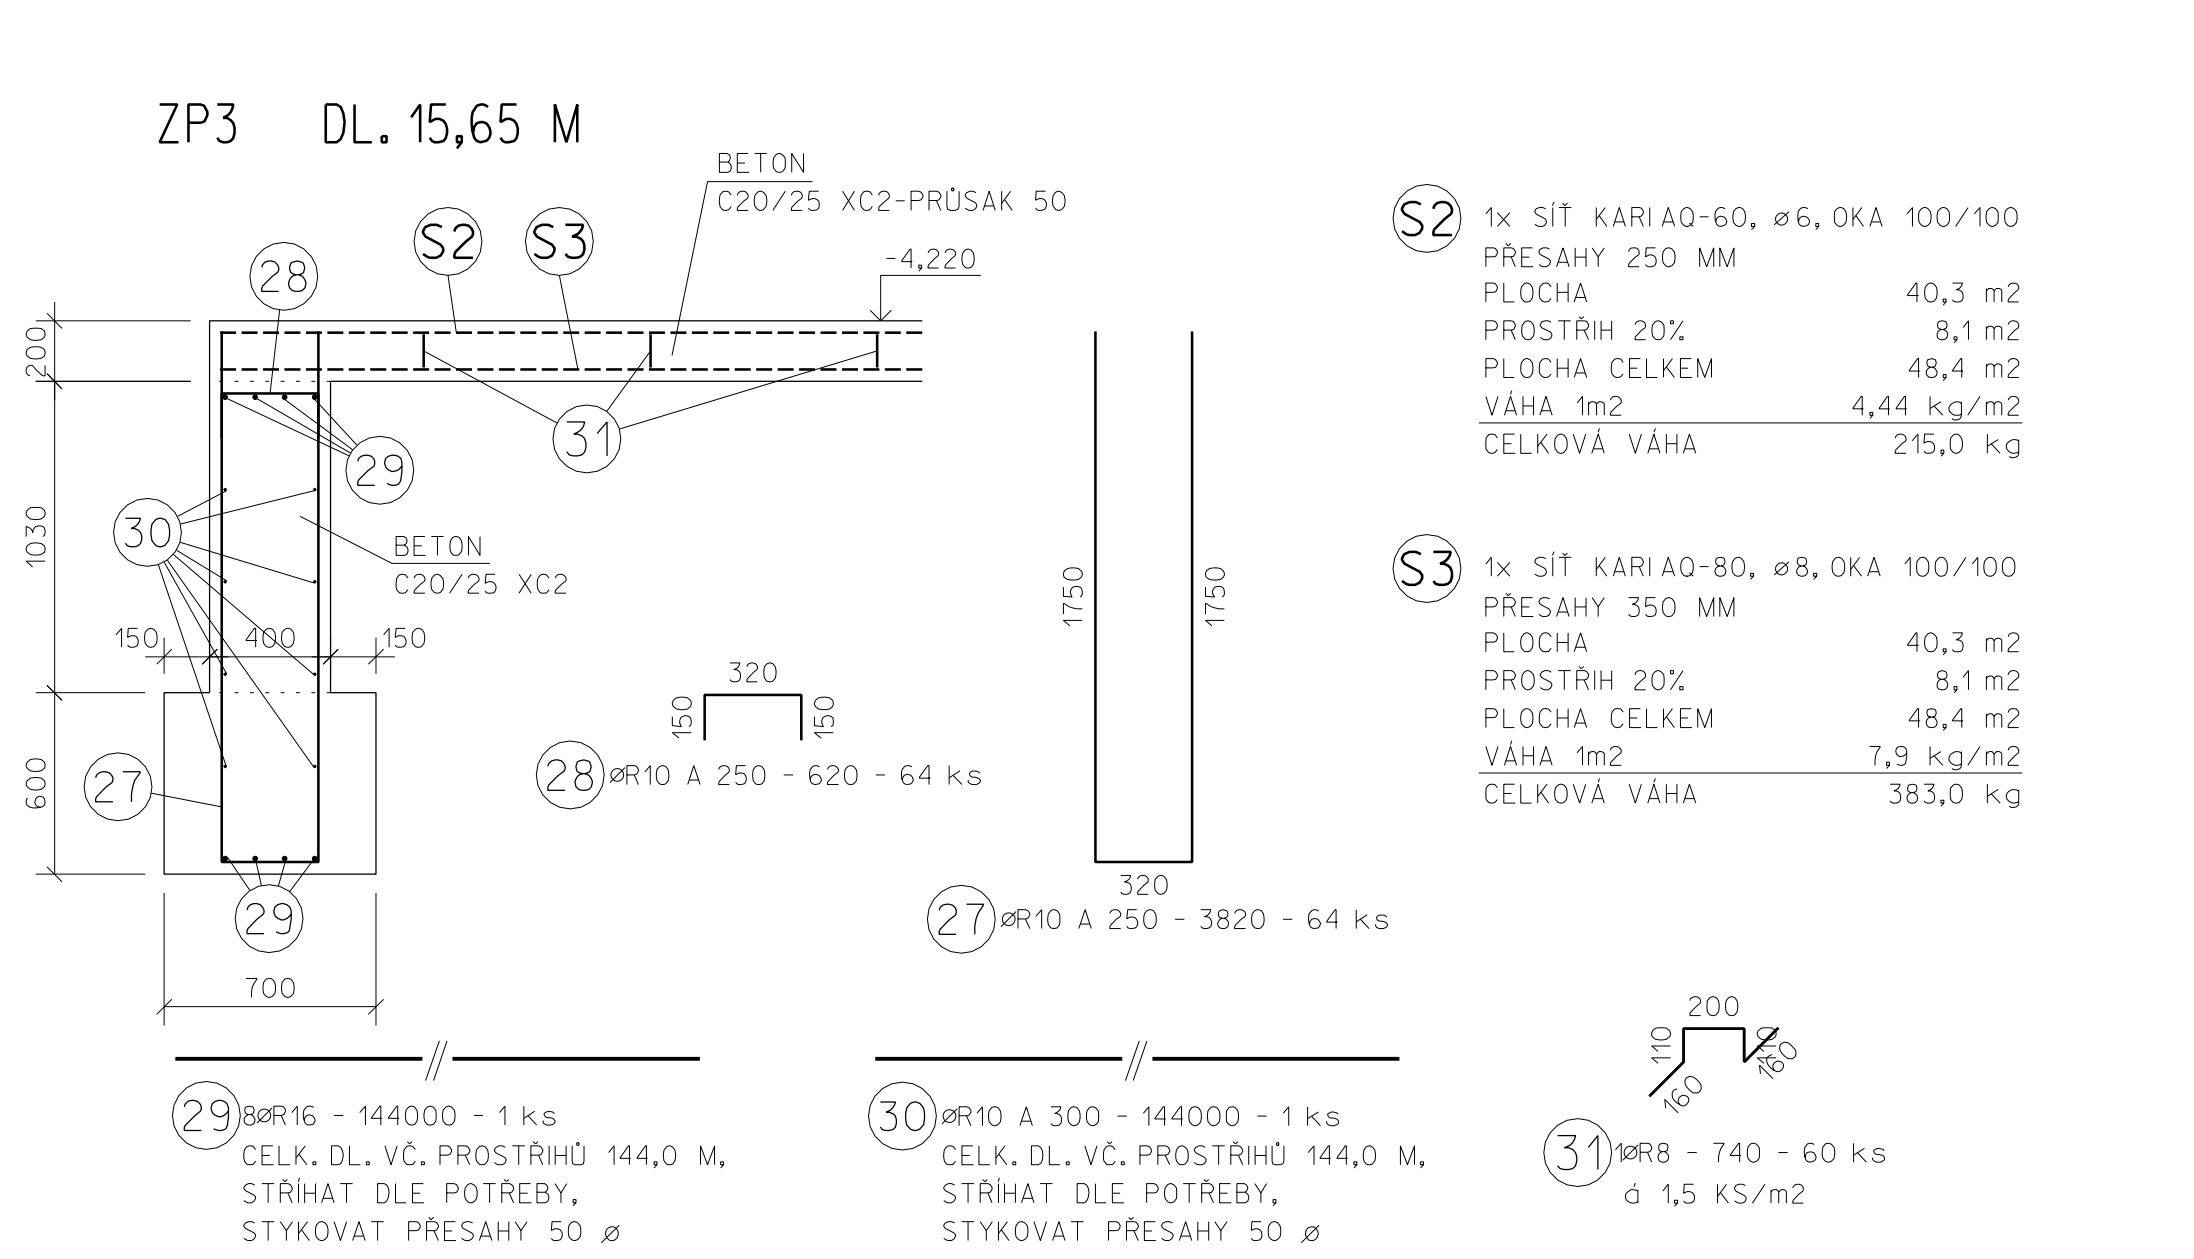
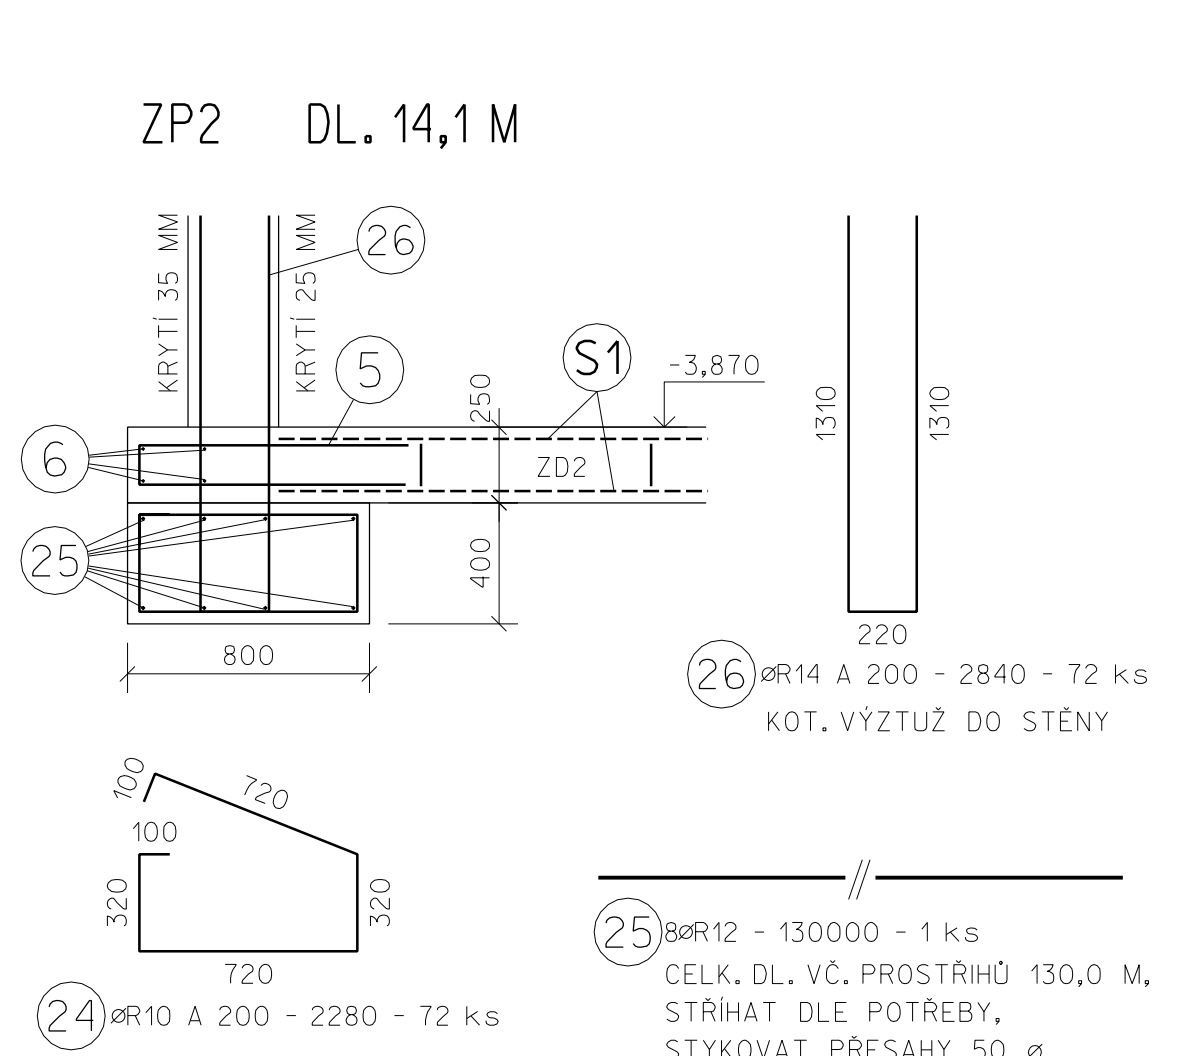
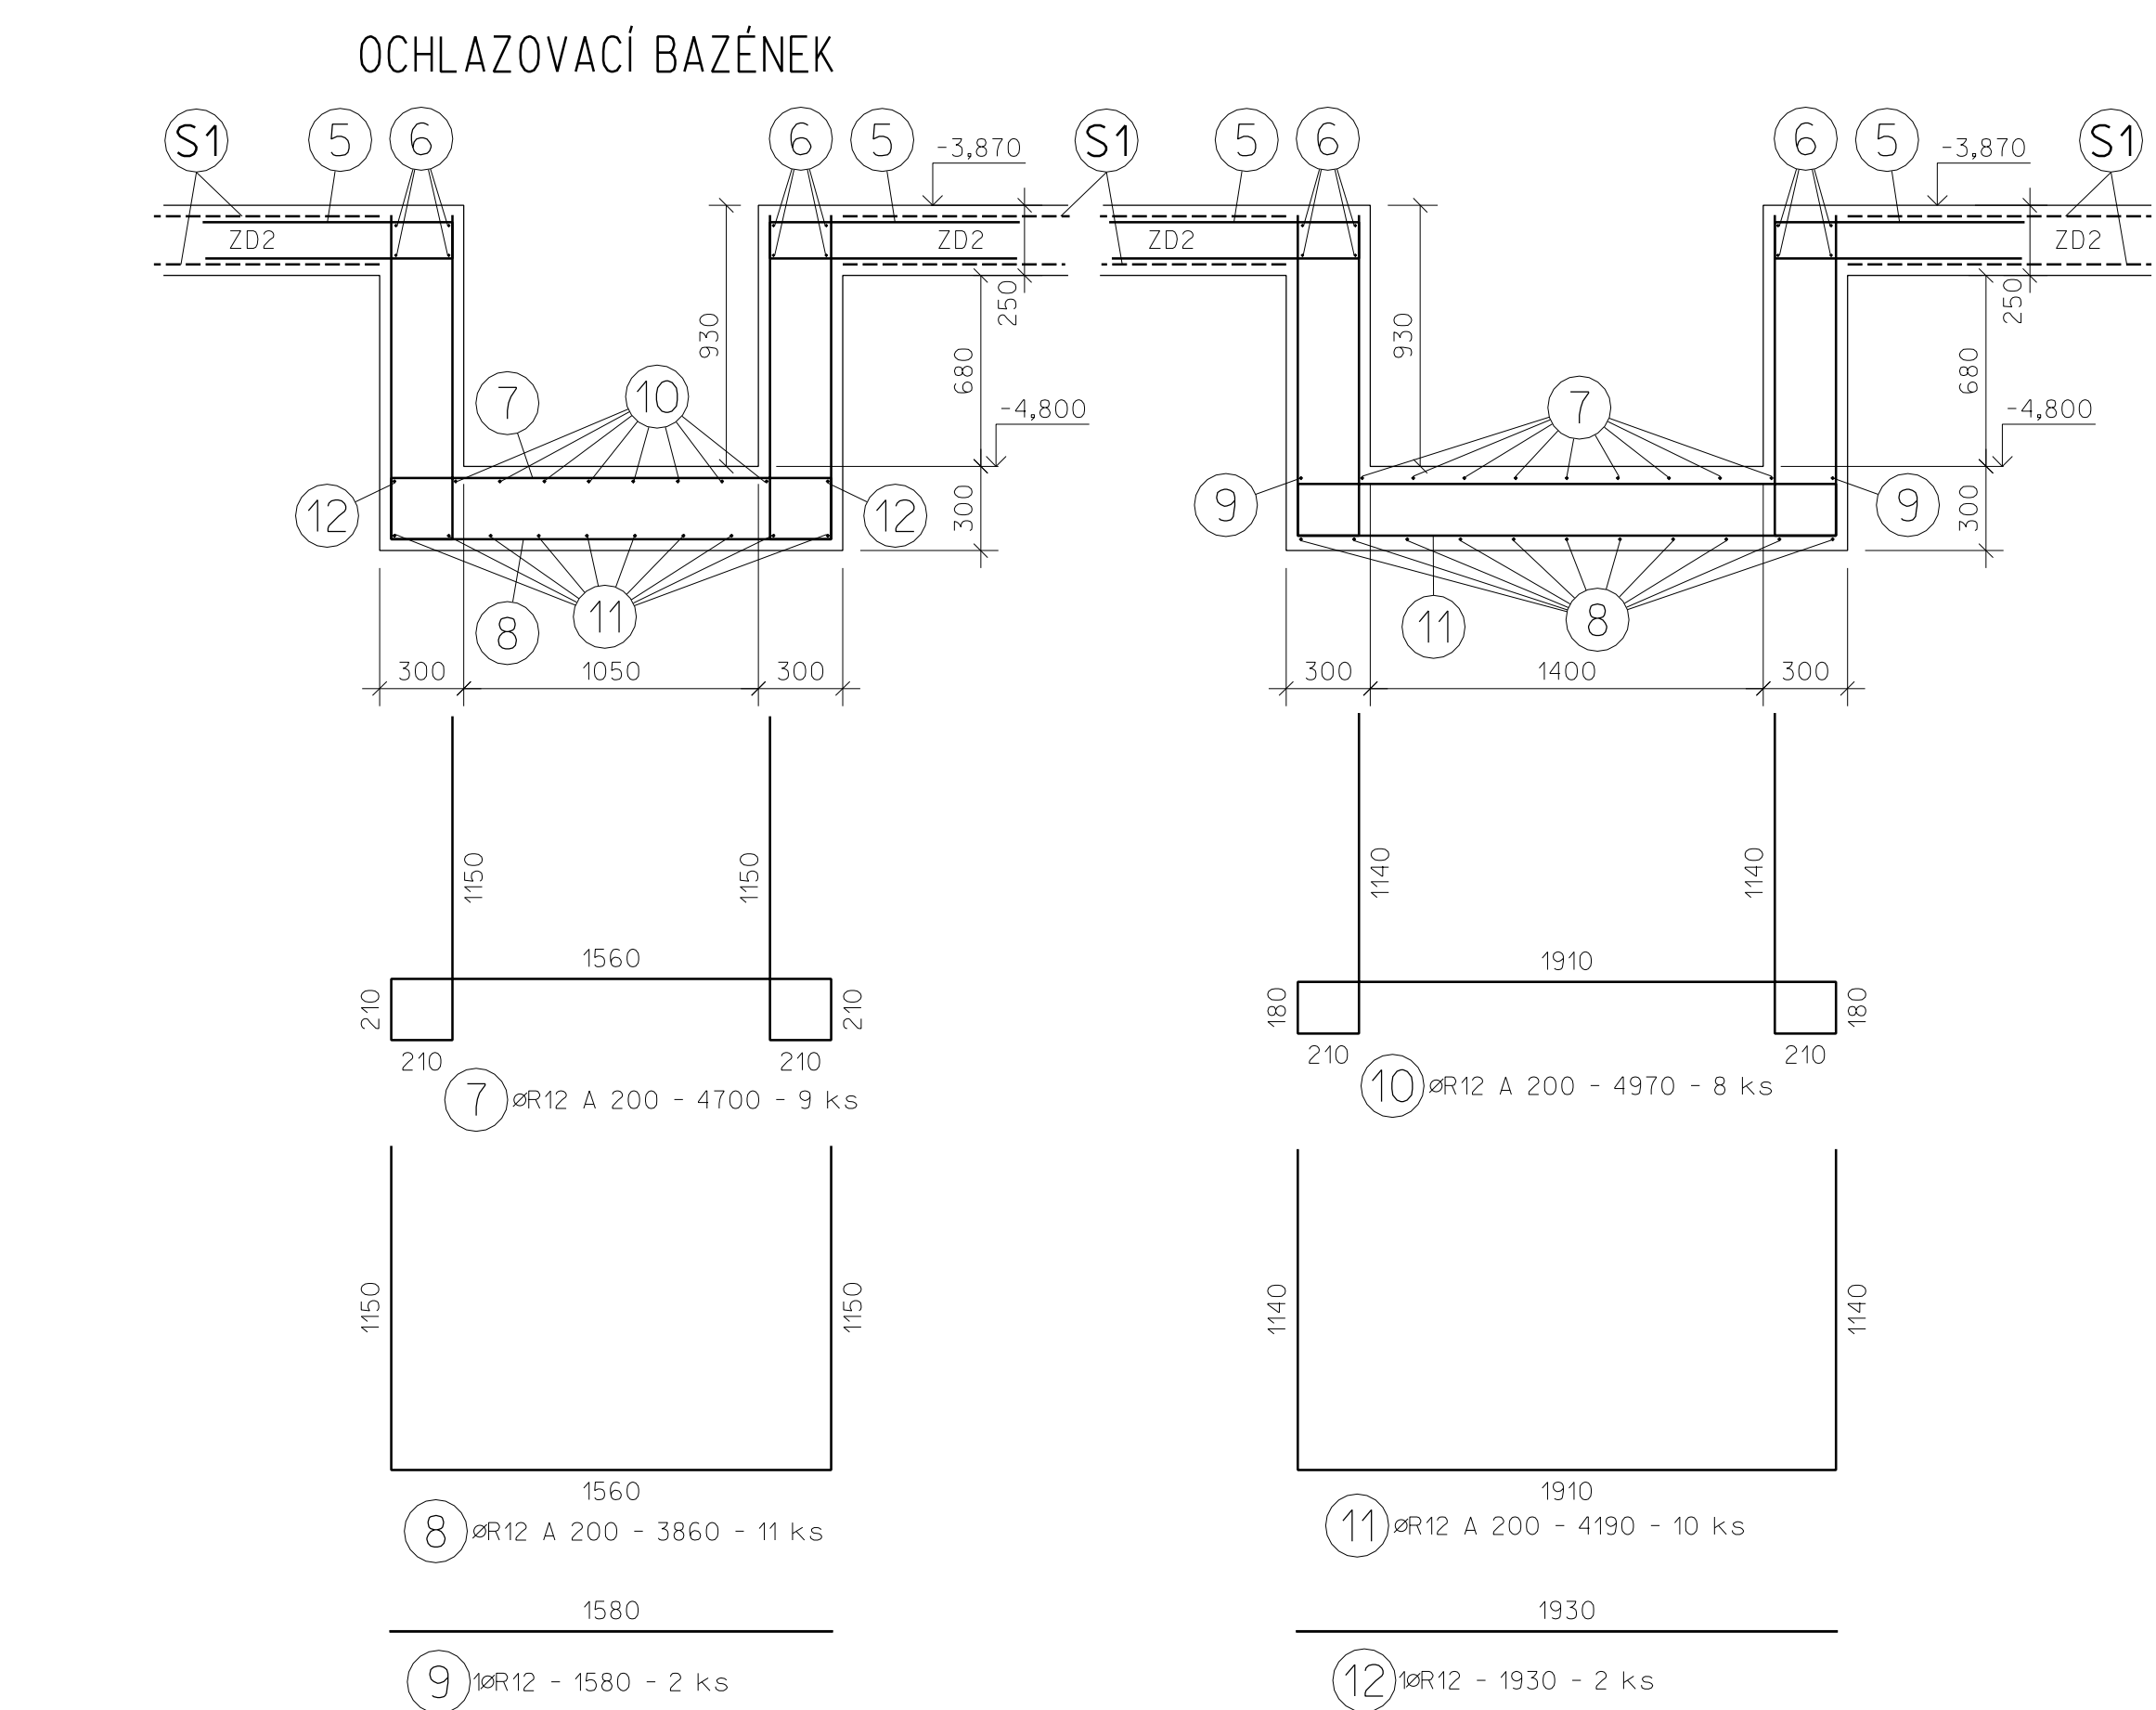
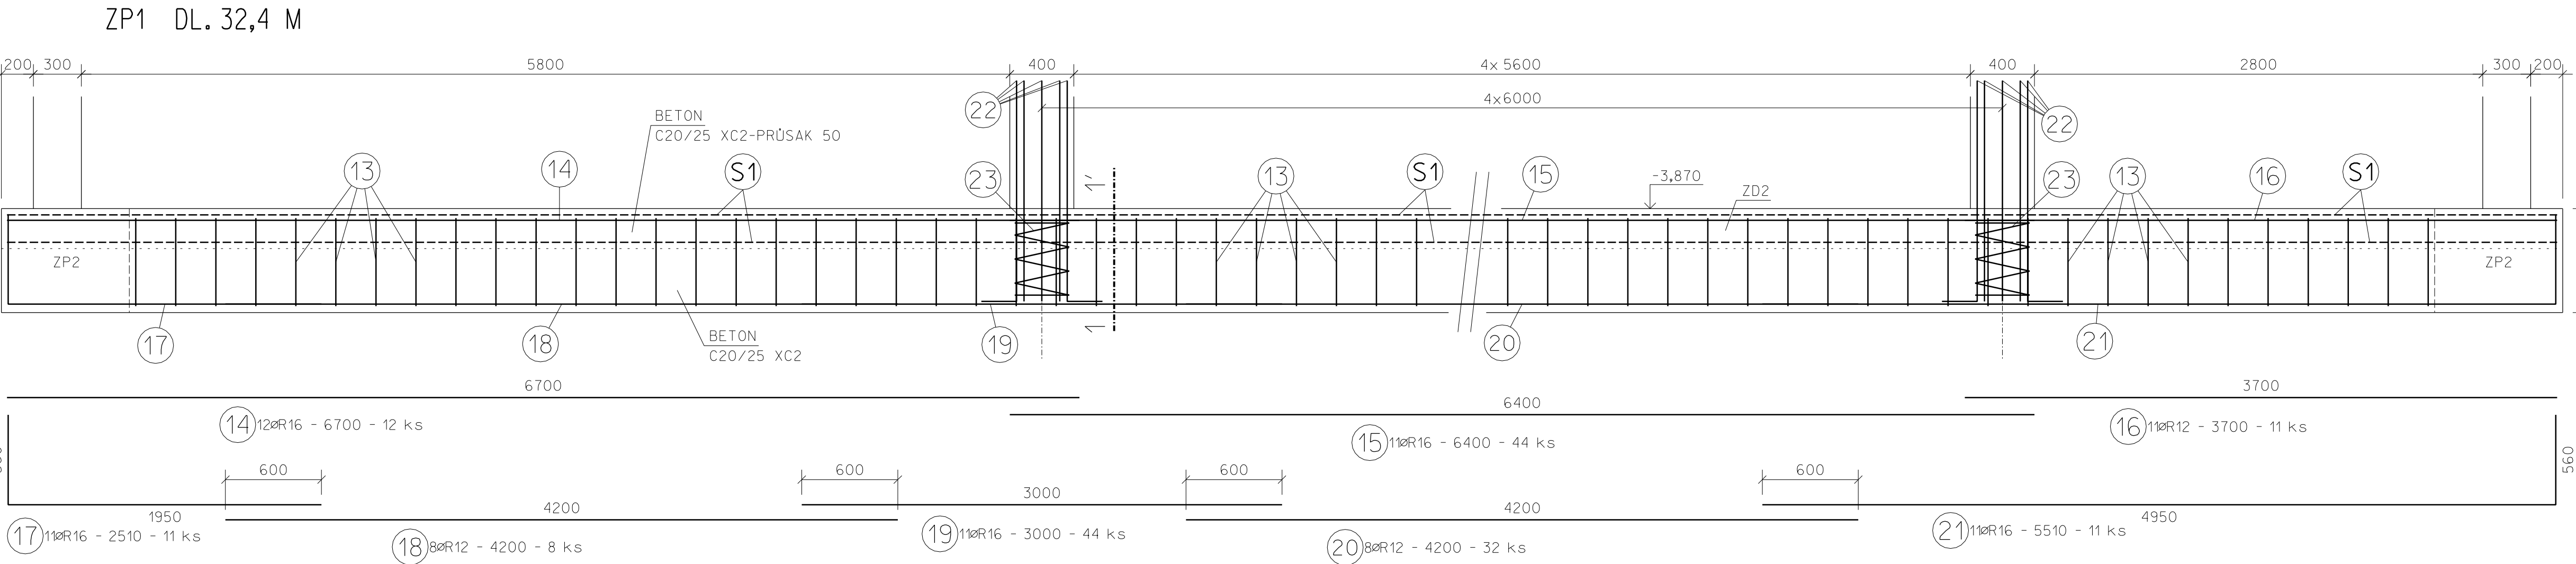


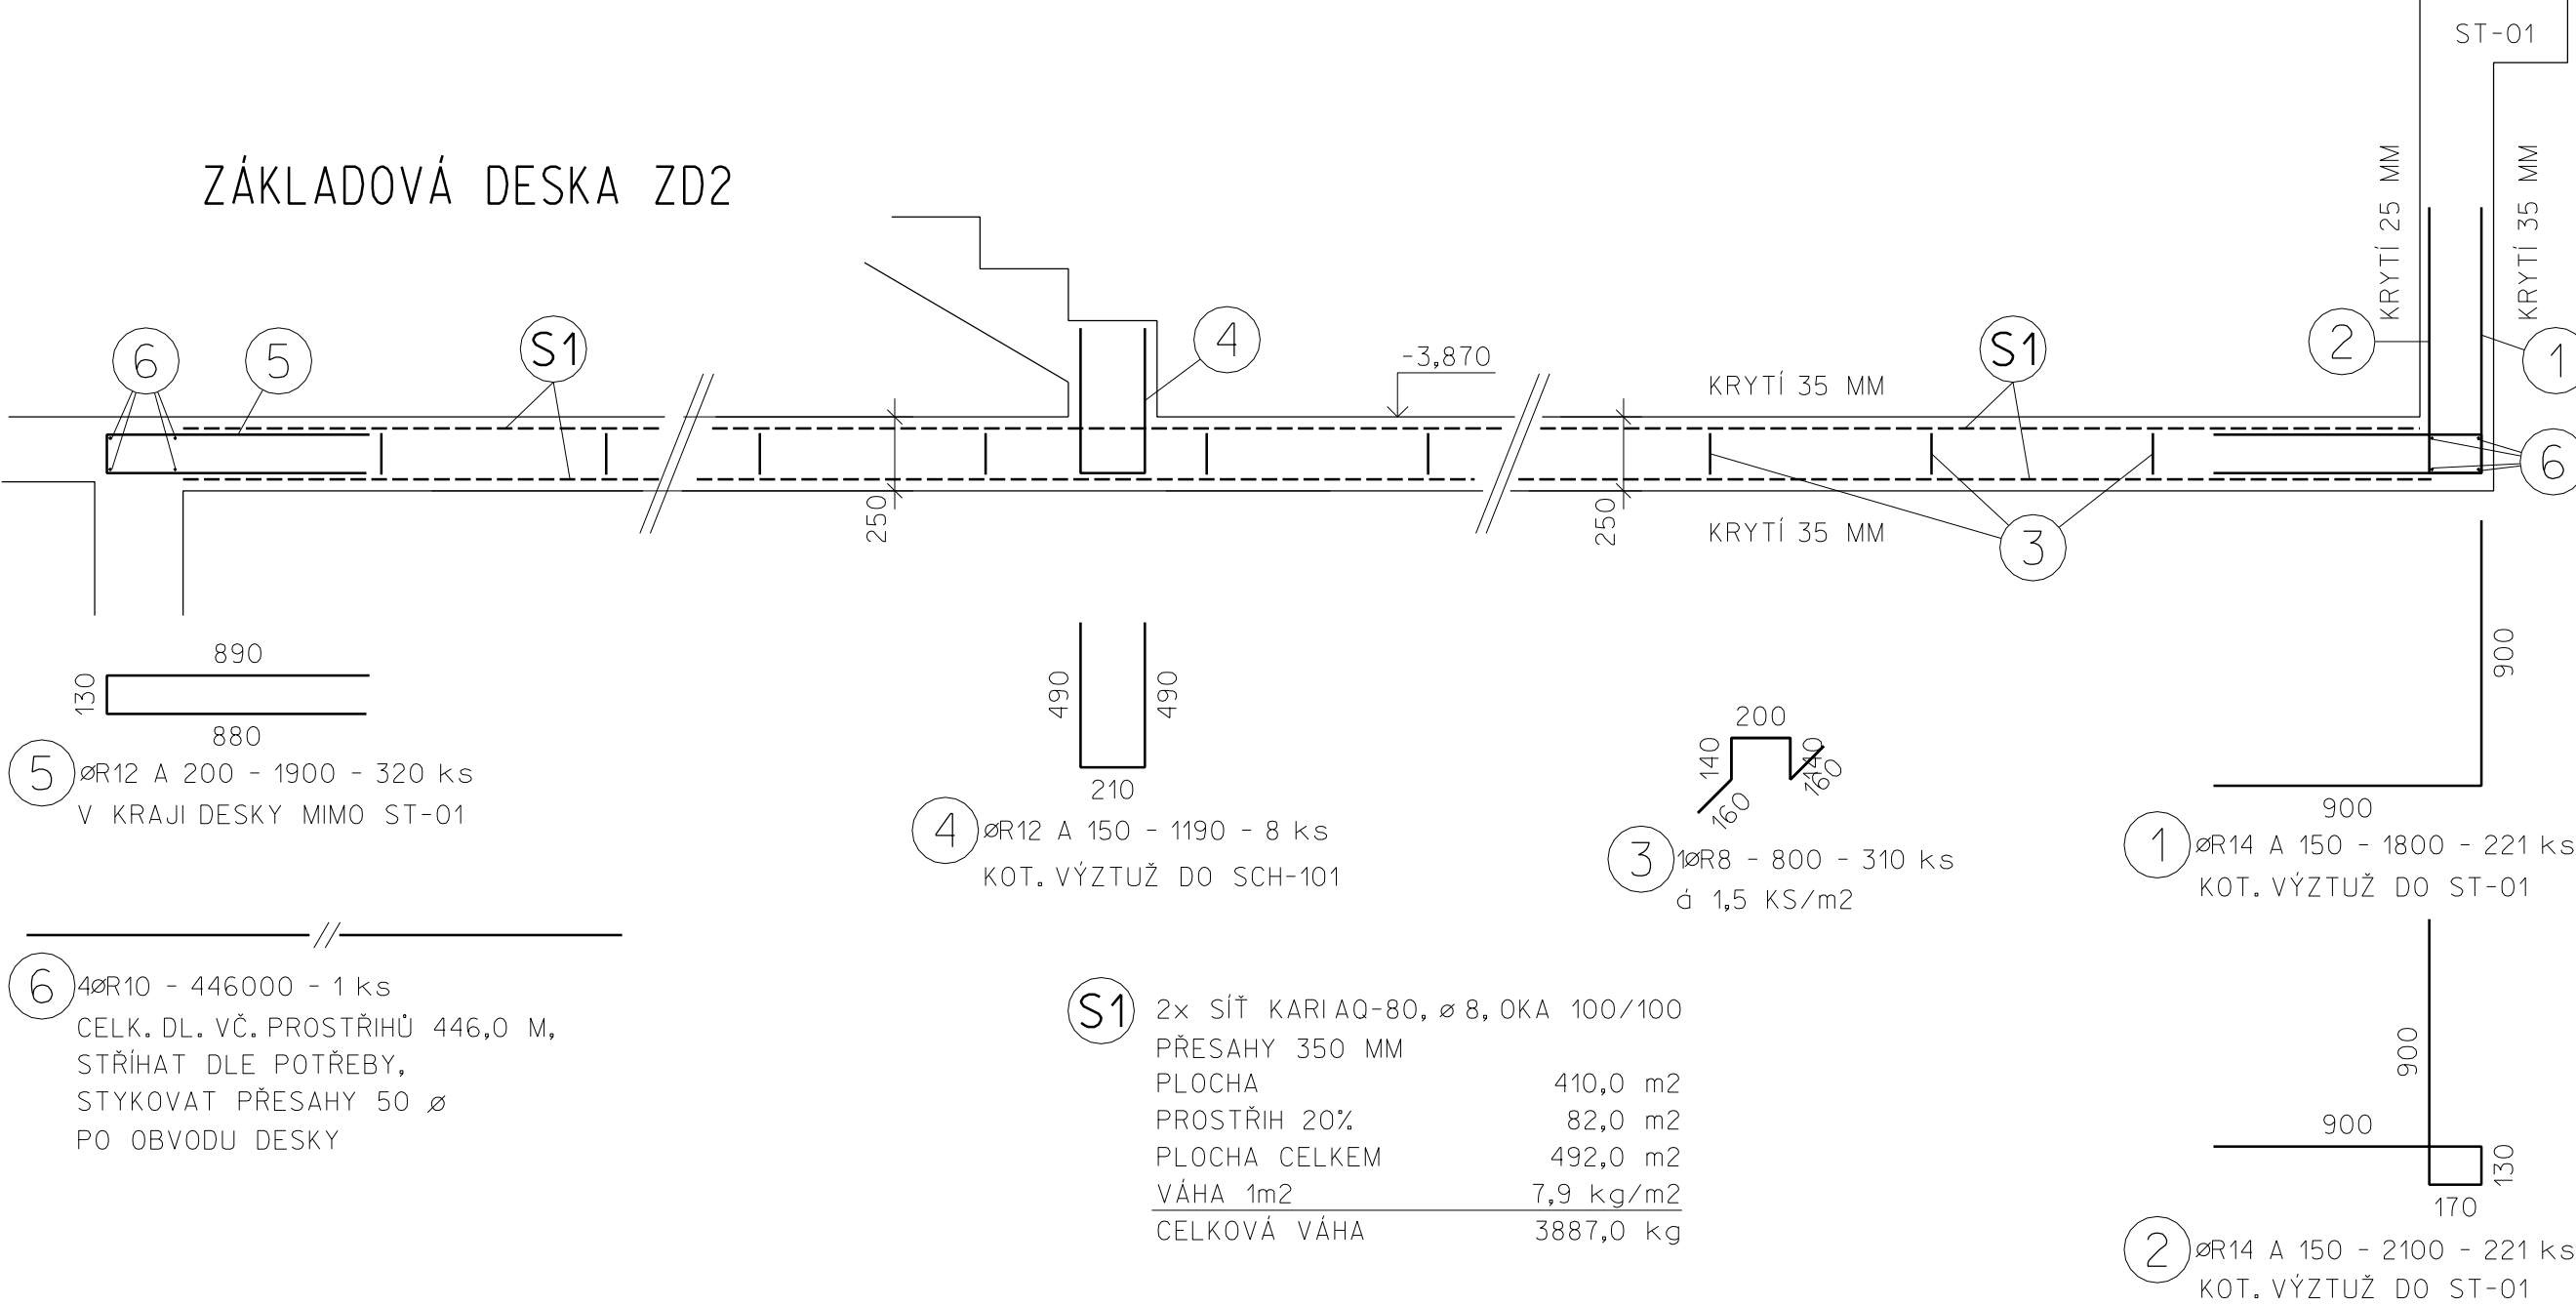

POZNÁMKA:
1. PRACOVNÍ SPÁRY PROVĚST VODOTĚSNÉ (VLOŽIT TĚSNÍCÍ PLECH ILICHMAN BK).
2. PROSTUPY PROVĚST PODLE POŽADAVKU JEDNOTLIVÝCH PROFESÍ.

SÍŤ KARI AQ-80 CELK.VÁHA 4270,0 kg
SÍŤ KARI AQ-60 CELK.VÁHA 215,0 kg

ZÁKL. DESKY, OCHLAZ. BAZÉNEK:
BETON C 25/30 XC2-PRŮSAK 50 MM
OCEĽ 10 505
KRYTÍ 35 MM

ZÁKL. PASY:
BETON C 25/30 XC2
OCEĽ 10 505
KRYTÍ 35 MM

Číslo položky	Průměr [mm]	Délka [m]	Počet [ks]	Celkem [m]				
				øR8	øR10	øR12	øR14	øR16
1	R14	1,800	221				397,80	
2	R14	2,100	221				464,10	
3	R8	0,800	310	248,00				
4	R12	1,190	8			9,52		
5	R12	1,900	320			608,00		
6	R10	446,000	1		446,00			
7	R12	4,700	9			42,30		
8	R12	3,860	11			42,46		
9	R12	1,580	2			3,16		
10	R12	4,970	8			39,76		
11	R12	4,190	10			41,90		
12	R12	1,930	2			3,86		
13	R10	2,600	262		681,20			
14	R16	6,700	12					80,40
15	R16	6,400	44					281,60
16	R12	3,700	11			40,70		
17	R16	2,510	11					27,61
18	R12	4,200	8			33,60		
19	R16	3,000	44					132,00
20	R12	4,200	32			134,40		
21	R16	5,510	11					60,61
22	R16	1,600	40					64,00
23	R8	4,300	5	21,50				
24	R10	2,280	72		164,16			
25	R12	130,000	1			130,00		
26	R14	2,840	72				204,48	
27	R10	3,820	64		244,48			
28	R10	0,620	64		39,68			
29	R16	144,000	1					144,00
30	R10	144,000	1		144,00			
31	R8	0,740	60	44,40				
C E L K E M				m'	313,90	1719,52	1129,66	1066,38
				kg/m'	0,395	0,617	0,888	1,208
				kg	124,0	1060,9	1003,1	1288,2
				kg				1247,0
					4723,2			

ING. JIŘÍ STEHNO
STATIKA STAVEBNÍCH KONSTRUKCÍ
Borotova 16, 760 01 ŽLÍN
Tel: +420 517 230 881
e-mail: statika.stehno@centroprojekt.cz

PROST

PROST 2000 ŽLÍN
autorizované pracoviště s integrovanou kanceláří
11, Štefánikova 167
760 01 ŽLÍN
Tel: +420 517 230 881
e-mail: statika.stehno@centroprojekt.cz

KCH • Z • STUDIO

STAVEBNÍ KANCELÁŘ
• JAROMÍR PROCHÁZKA • ARCH. JIŘÍ STEHNO •

VYPRACOVAL PAŘENČOVÁ	ODP. PROJEKT ING. J. STEHNO	HLAVNÍ PROJEKT ING. P. TUTOŠ	ARCHITEKT ING. ARCH. J. ŠEVČEK
NÁZEV STAVBY	HOTEL LÁZNĚ KOSTELEČ 493, por. č. 51/455, 256/4, 256/11 KOSTELEČ V ŽLÍNĚ		
INVESTOR	ZÚMART, spol. s r. o. ŽLÍN - KOSTELEČ LÁZNĚ 493, 63 M		
AKCE	DOKUMENTACE PRO PROVÁDĚNÍ STAVBY		
FORMÁT	B4		
DATUM	05.2013		
STUPEŇ	DPS		
MĚŘÍTKO	1:25		
ZAK. ČÍSLO	122656J		
VYKRESLIL CEB	PROJEKTOVAL A.2	OVĚŘIL 213	DOPL. DOUŠ