




SCHEMA ROZMÍSTĚNÍ VODOROVNÉ VÝZTUŽE POD ÚROVNÍ -7,040

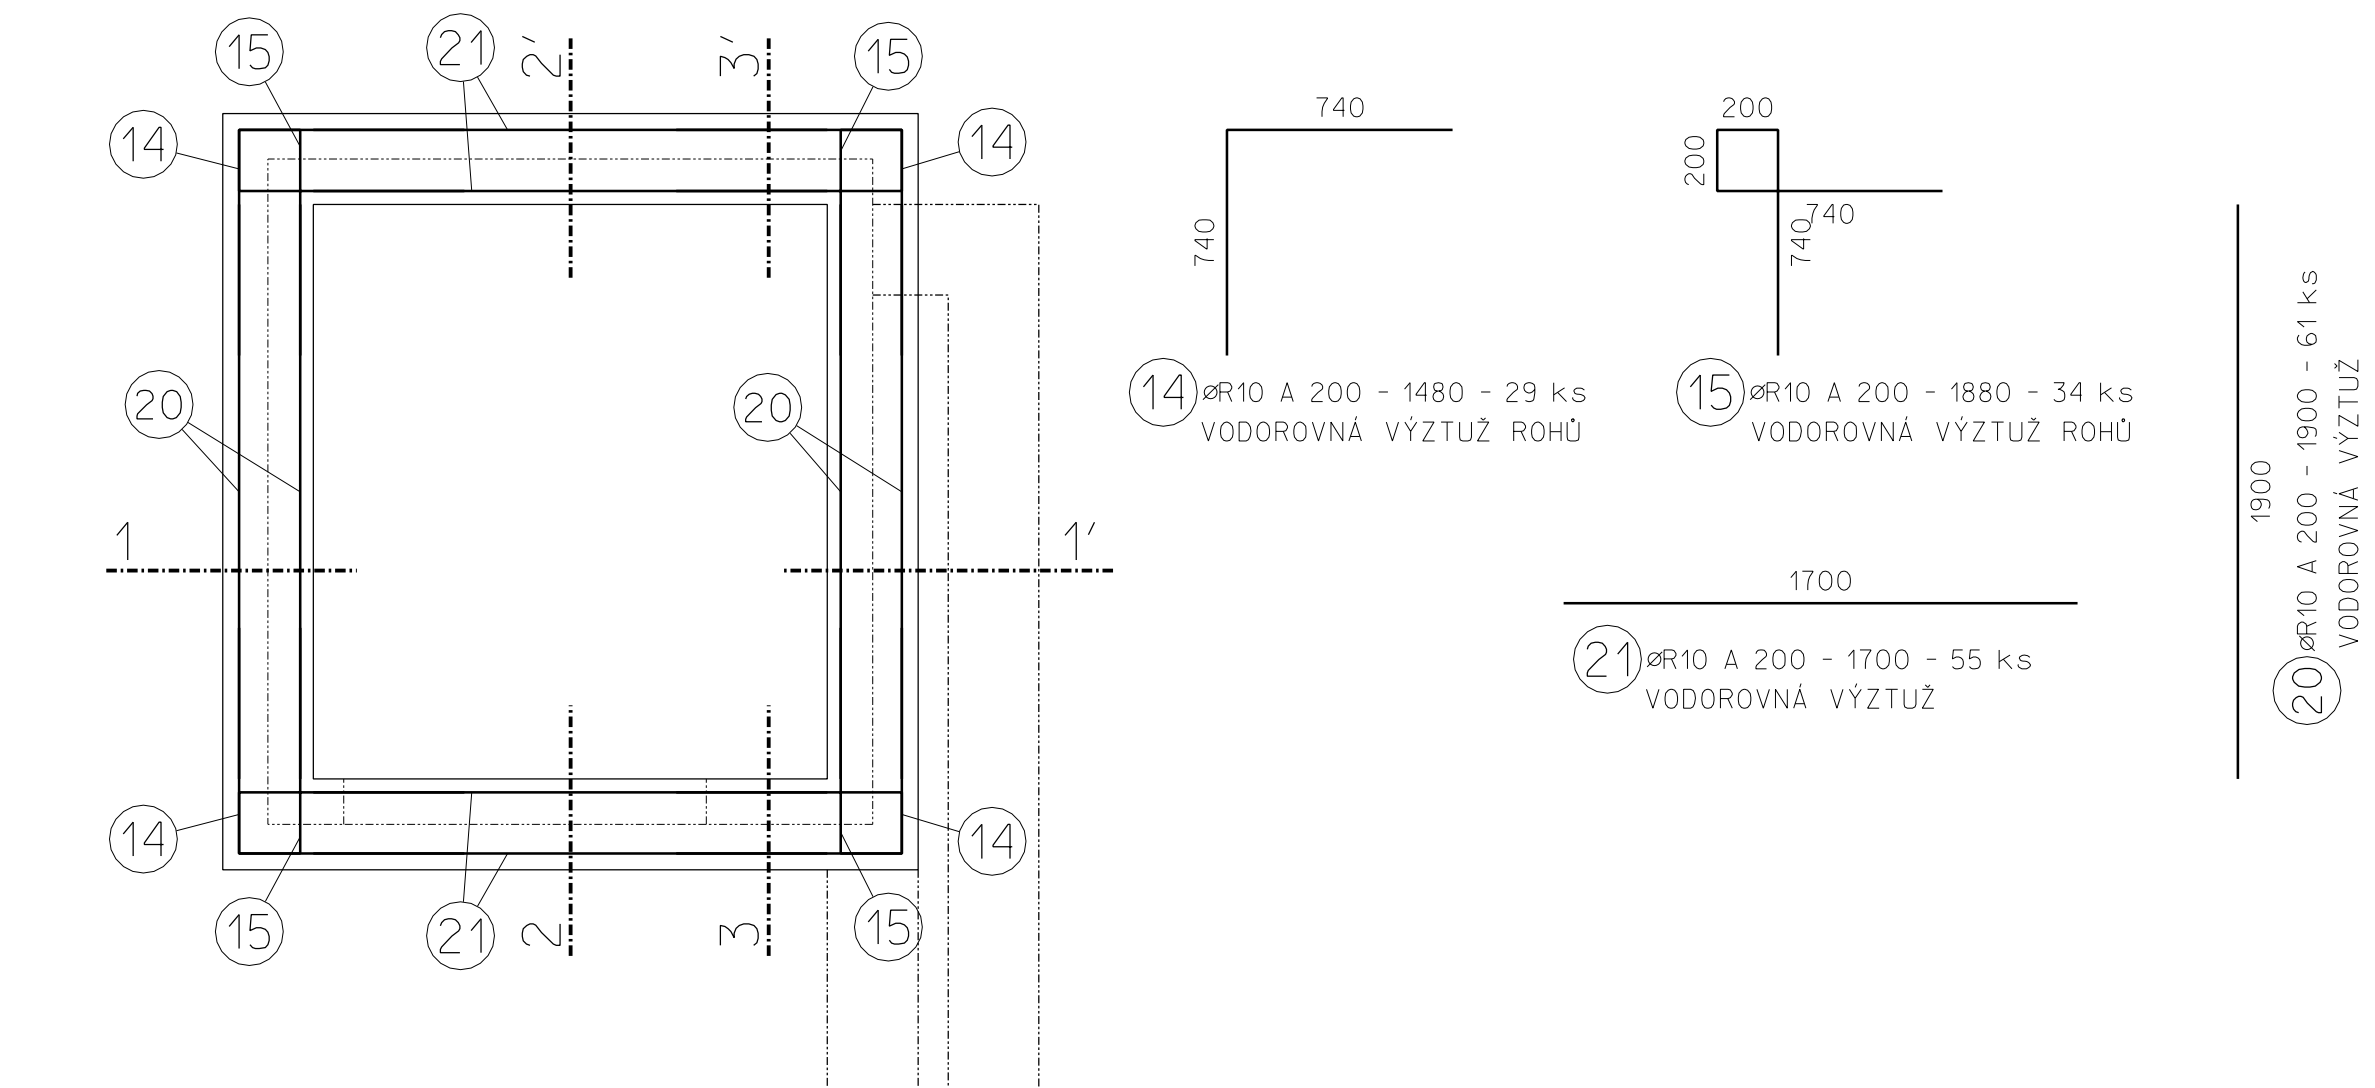

ŘEZ 1-1'

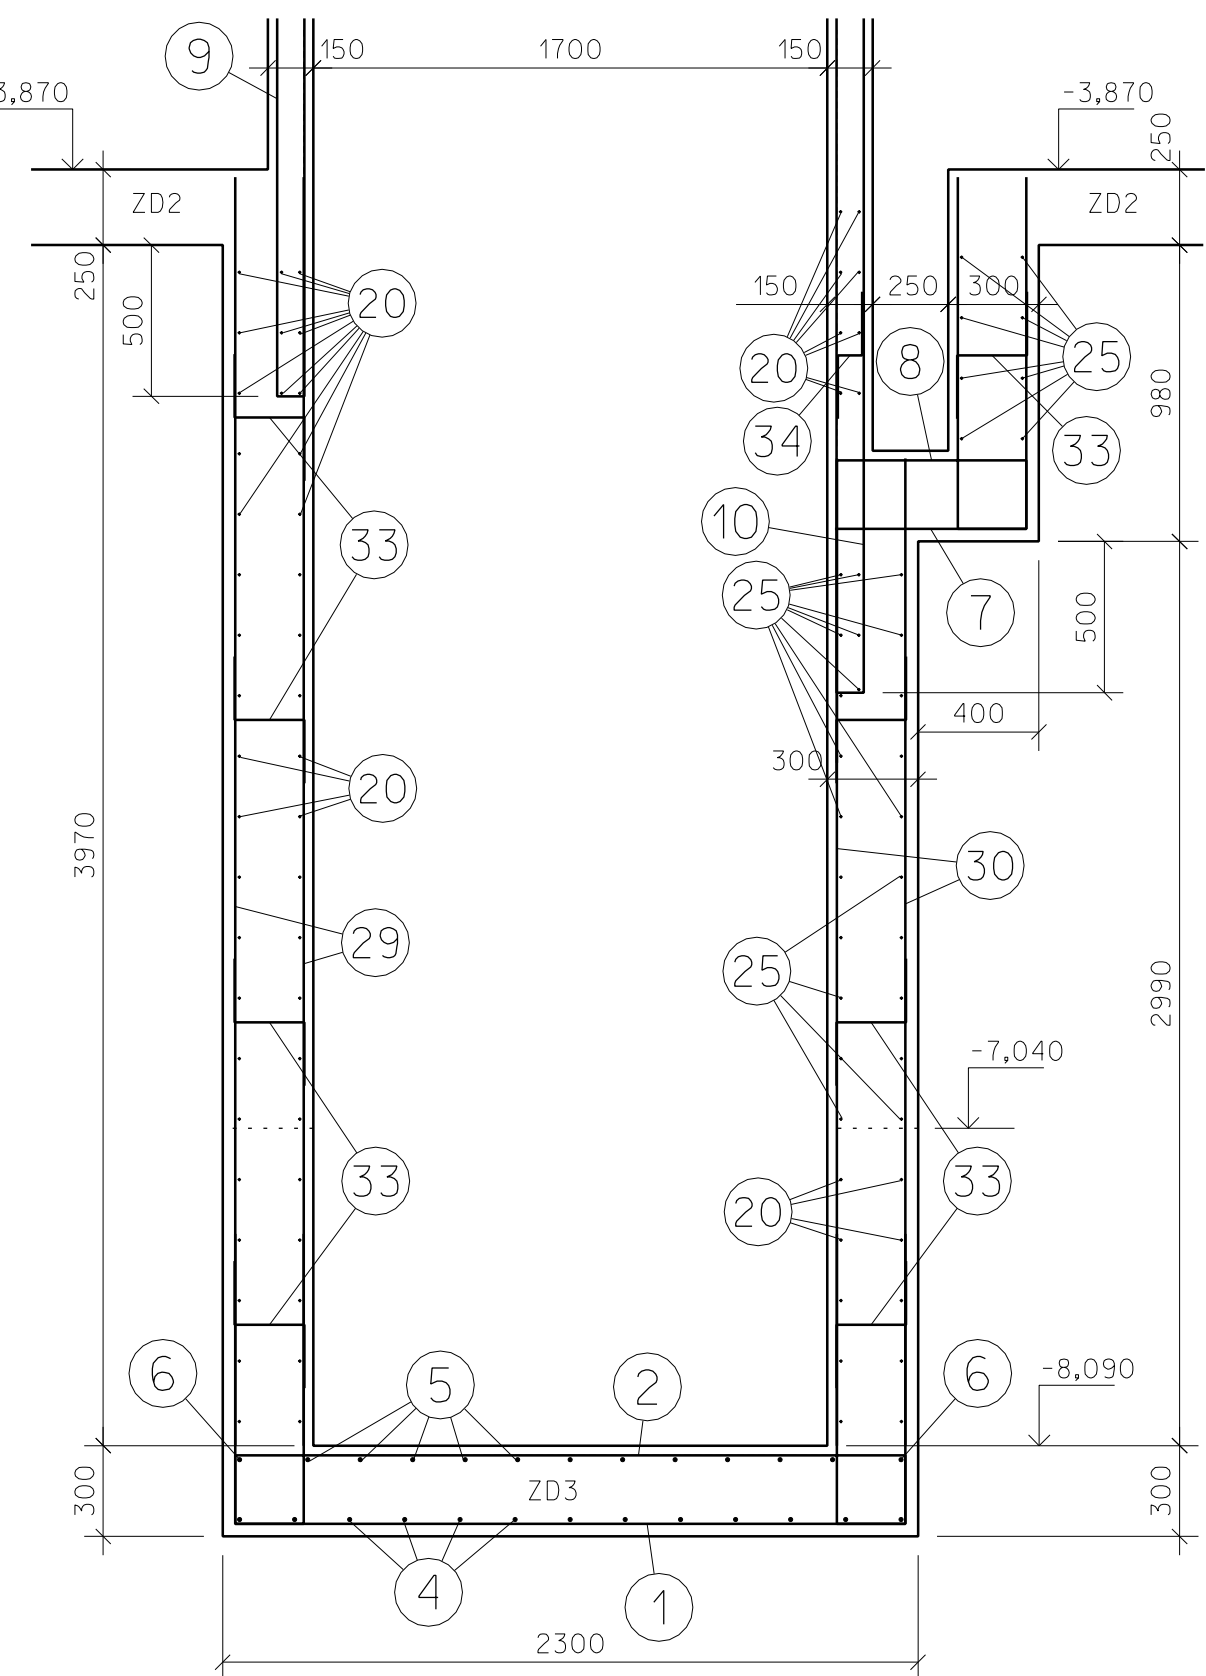

ŘEZ 2-2'

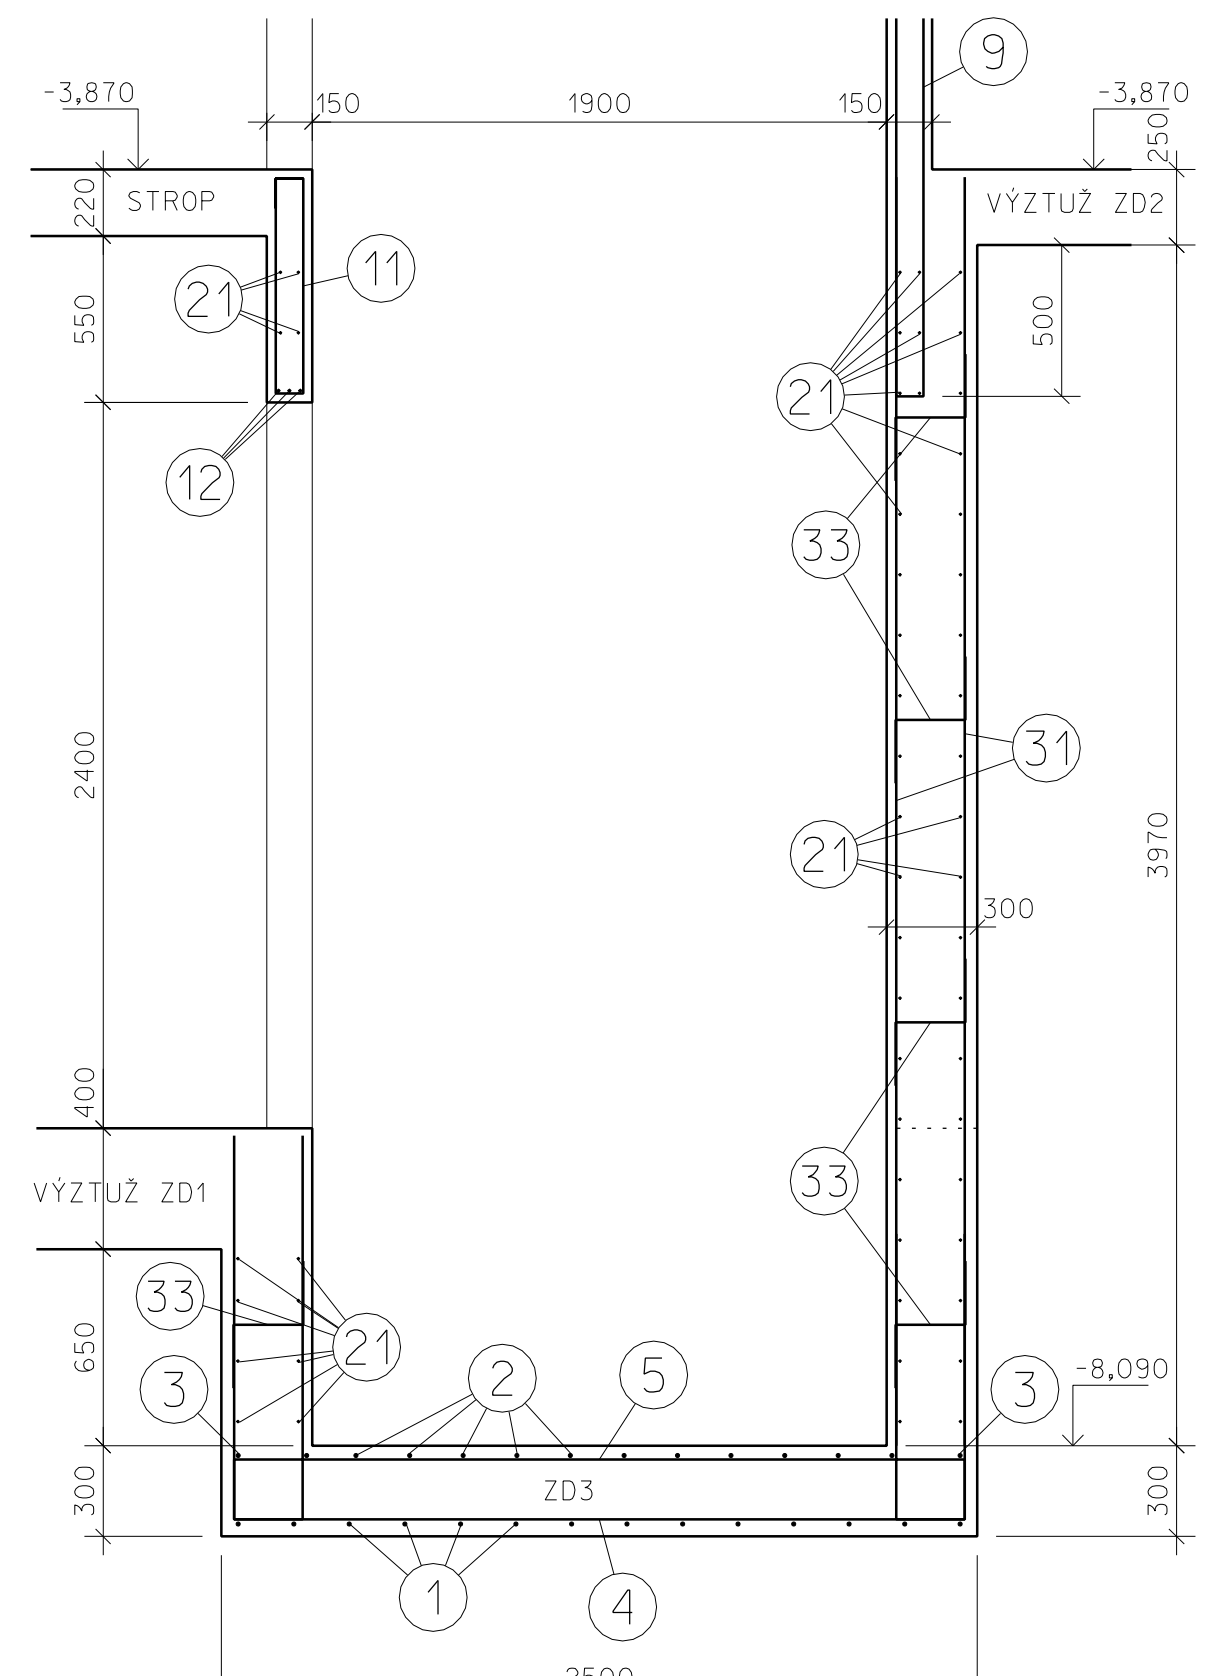

SCHEMA ROZMÍSTĚNÍ VODOROVNÉ VÝZTUŽE NAD ÚROVNÍ -7,040

