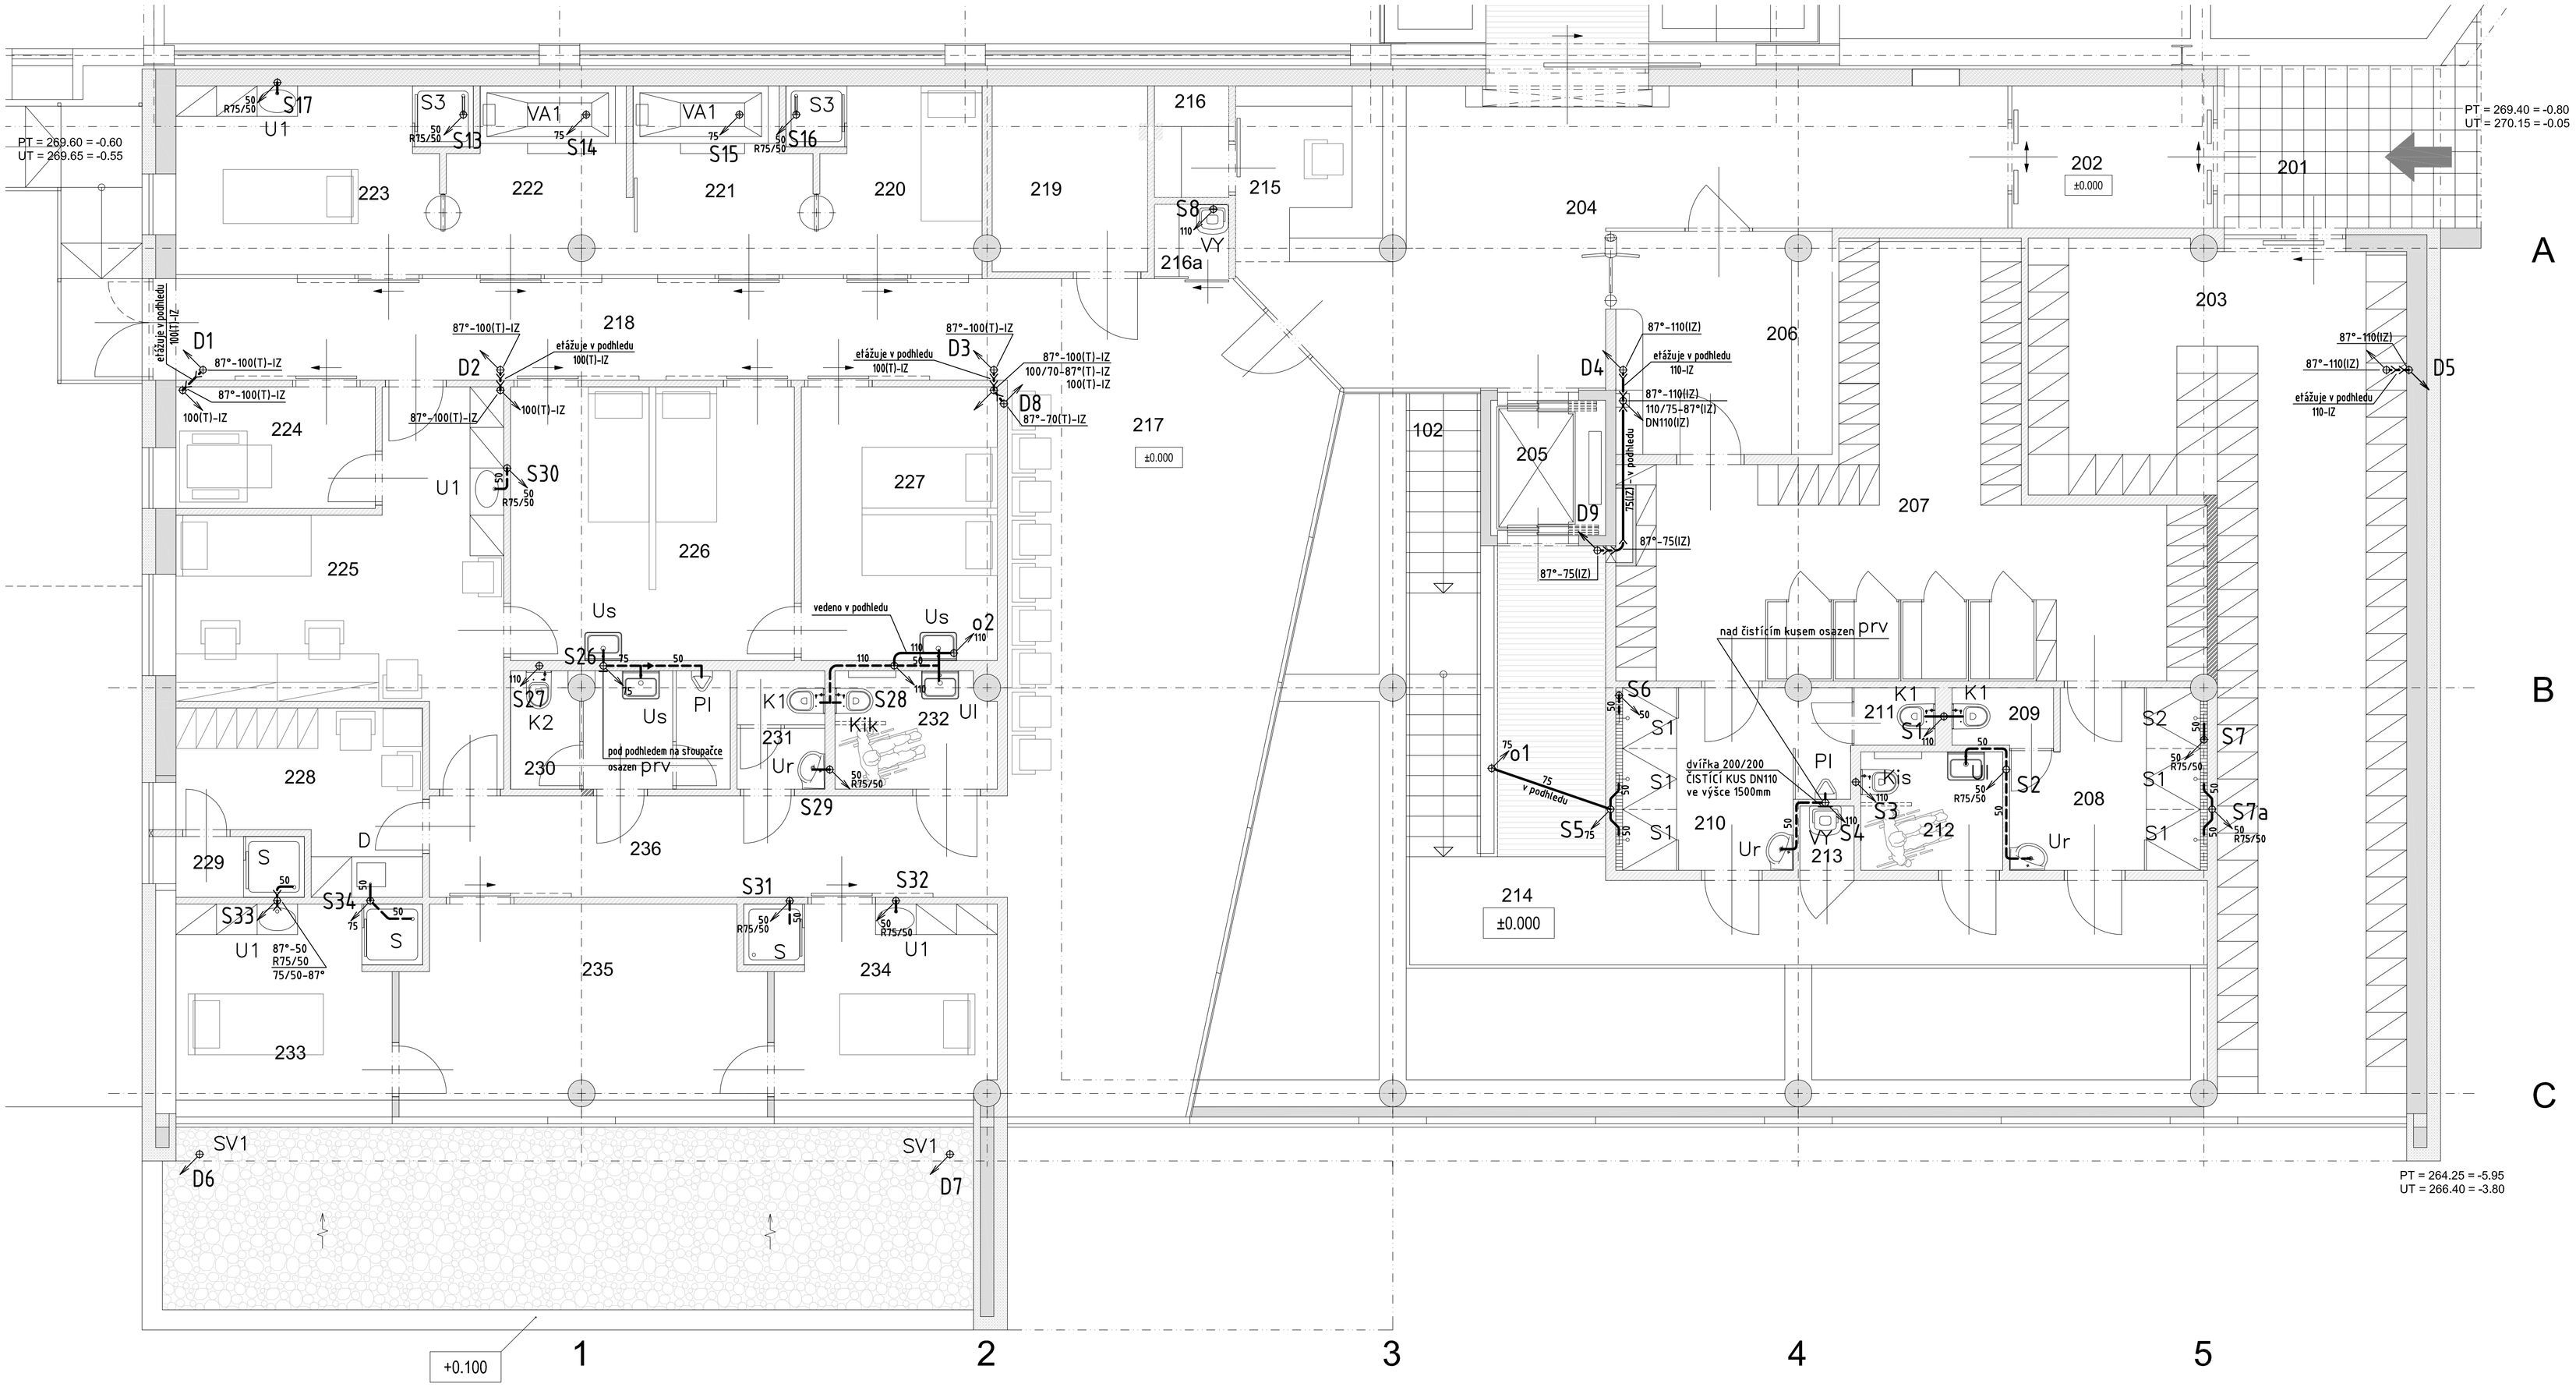

LEGENDA MÍSTNOSTÍ

Číslo	Jméno	Plocha	Podlaha
201	VNĚJŠÍ VSTUP	7.50	KERAMICKÁ DLAŽBA
202	ZÁDVEŘÍ	6.30	KERAMICKÁ DLAŽBA
203	GOLF - SKŘÍŇKY	45.50	KERAMICKÁ DLAŽBA
204	VSTUPNÍ HALA	36.20	KERAMICKÁ DLAŽBA
205	VÝTAH (630 KG)	3.40	BETONOVÁ MAZANINA
206	ÚPRAVNA - ŠATNY	8.40	KERAMICKÁ DLAŽBA
207	ŠATNY	35.40	KERAMICKÁ DLAŽBA
208	UMYVÁRNA ŽENY	8.60	KERAMICKÁ DLAŽBA
209	WC ŽENY	1.30	KERAMICKÁ DLAŽBA
210	UMYVÁRNA MUŽI	9.60	KERAMICKÁ DLAŽBA
211	WC MUŽI	2.10	KERAMICKÁ DLAŽBA
212	WC T.P.	3.60	KERAMICKÁ DLAŽBA
213	ÚKLID	1.00	KERAMICKÁ DLAŽBA
214	GALERIE	15.80	KERAMICKÁ DLAŽBA
215	RECEPCE	6.50	KERAMICKÁ DLAŽBA
216	SKLAD PRÁDLA - ČISTÉ	2.50	KERAMICKÁ DLAŽBA
216a	ÚKLID	1.25	KERAMICKÁ DLAŽBA
217	HALA BALNEOPROVOZU	78.80	KERAMICKÁ DLAŽBA
218	CHODBA BALNEOPROVOZU	18.90	KERAMICKÁ DLAŽBA

Číslo	Jméno	Plocha	Podlaha
219	REZERVA	6.30	KERAMICKÁ DLAŽBA
220	ODPOČÍVÁRNA	9.10	KERAMICKÁ DLAŽBA
221	KOUPEL	8.00	KERAMICKÁ DLAŽBA
222	KOUPEL	8.00	KERAMICKÁ DLAŽBA
223	MASÁŽE - ODPOČÍVÁRVA	9.10	KERAMICKÁ DLAŽBA
224	ČTYŘKOMOROVKA	5.60	KERAMICKÁ DLAŽBA
225	SESTRA - LÉKAŘ	17.90	KERAMICKÁ DLAŽBA
226	ELEKTRO	17.00	KERAMICKÁ DLAŽBA
227	MAGNETOTERAPIE	11.70	KERAMICKÁ DLAŽBA
228	ŠATNA PERSONÁLU	12.50	KERAMICKÁ DLAŽBA
229	SPRCHA PERS.	1.90	KERAMICKÁ DLAŽBA
230	WC MUŽI	4.50	KERAMICKÁ DLAŽBA
231	WC PERS.	3.10	KERAMICKÁ DLAŽBA
232	WC T.P. + ŽENY	3.70	KERAMICKÁ DLAŽBA
233	MASÁŽE	11.30	KERAMICKÁ DLAŽBA
234	MASÁŽE	11.30	KERAMICKÁ DLAŽBA
235	REHABILITAČNÍ CVIČENÍ	17.60	KERAMICKÁ DLAŽBA
236	CHODBA	12.80	KERAMICKÁ DLAŽBA
237	GALERIE - PŘÍSTUP.KORIDOR	90.50	KERAMICKÁ DLAŽBA

DOPORUČENÉ VZDÁLENOSTI PODPOR POTRUBÍ:	
DIMENZE:	VZDÁLENOST [cm]:
32	50
40	50
50	50
75	80
110	110
125	125

LEGENDA

- PŘIPOJOVACÍ POTRUBÍ PLASTOVÉ - HT (PP)
- ODPADNÍ POTRUBÍ PLASTOVÉ - HT (PP) (KANALIZACE DEŠŤOVÁ A SPLAŠKOVÁ)
- ODVĚTRACÍ POTRUBÍ PLASTOVÉ - HT (PP)

IZ POTRUBÍ IZOLOVÁNO

T "TICHÉ" ODPADNÍ POTRUBÍ

POZNÁMKA:

LEGENDA ZAŘIZOVACÍCH PŘEDMĚTŮ JE NA VÝKRESE Č. ZT/10

±0.000 = 1.NP = 270.00 m n.m.

VYPRACOVAL ING.MIKERÁSEK	ODP.PROJ.PROFESE ING.MIKERÁSEK	HL.INŽ.PROJEKTU ING.P.TUTSCH	ARCHITEKT: ING.ARCH.J.ŠEVČÍK
MÍSTO STAVBY:	HOTEL LÁZNĚ KOSTELEC 493, parc.č.st.455, 256/4, 256/1 k.ú.KOSTELEC U ZLÍNA		
INVESTOR:	ZLÍNSAT, spol.s r.o., ZLÍN - KOSTELEC, LÁZNĚ 493, 763 14		

CENTROPROJEKT a.s.
ŠTEFÁNIKOVA 167
760 30 ZLÍN
CENTROPROJEKT

AKCE: DOKUMENTACE PRO PROVÁDĚNÍ STAVBY

NOVÁ REHABILITAČNÍ A DOPROVODNÁ INFRASTRUKTURA V AREÁLU HOTEL LÁZNĚ KOSTELEC U ZLÍNA

FORMÁT	8A4
DATUM	04.2013
STUPEŇ	DPS
MĚŘÍTKO	1:50
ZAK.ČÍSLO	122656J

OBJEKT: SO 01 OBJEKT DOPROVODNÉ A REHABIL.INFRASTRUKTURY

VÝKRES: 1.NP-KANALIZACE

ARCHIVNÍ Č.	PROFESE	Č.VÝKRESU
CEB	A.3.5	203

PROST 2000 Zlín
zastoupená ředitelem a hlavním konzultantem
Ing. Petr Tomek, Tř.T.Bati 1547, 760 01 Zlín
tel.: 602 716 121, e-mail: tomek@prost2000.cz

ARCH•Z•STUDIO