


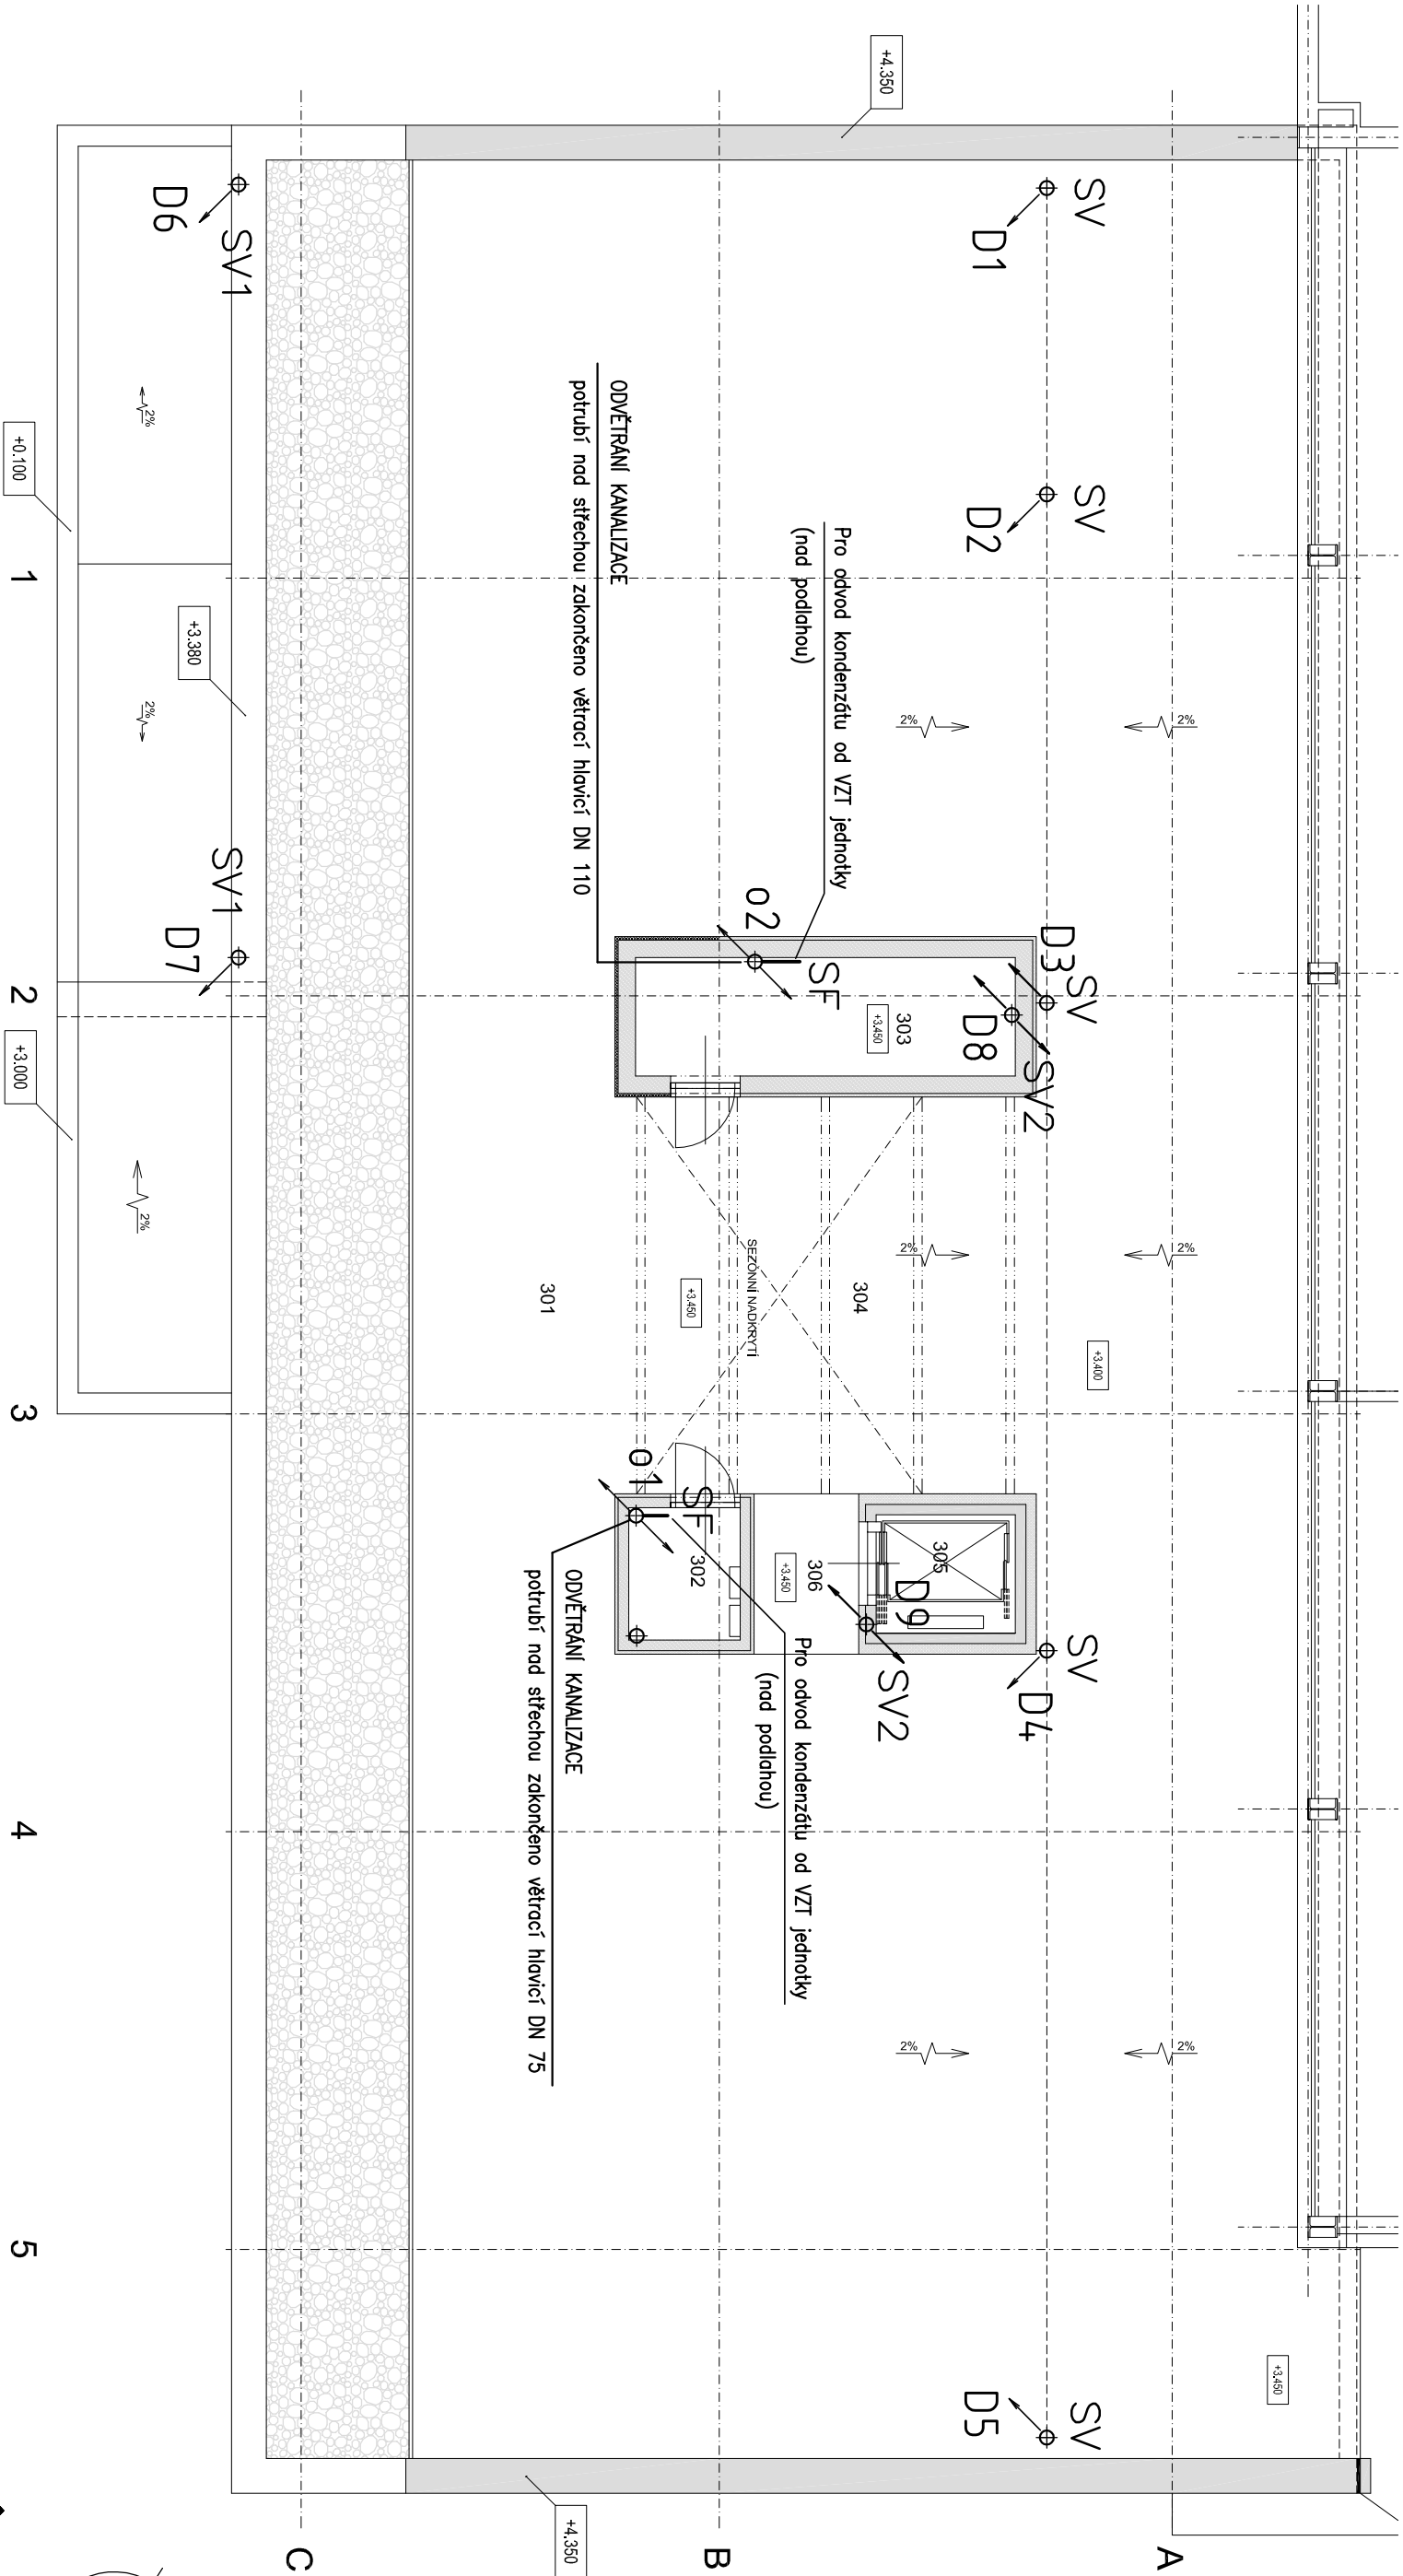

LEGENDA MÍSTNOSTÍ

Číslo	Jméno	Plocha
301	ODPOČÍNKOVÁ TERASA	374,50
302	STROJOVNA VZT	3,04
303	STROJOVNA VZT	9,27
304	ČÁSTEČNĚ NADKRYTÍ	23,70
305	VÝTAH (630 KG)	3,40
306	ZADVĚŘÍ	3,56

DOPORUČENÉ VZDALENOSTI PODPOR POTRUBÍ:		
DIMENZE:	VZDALENOST [cm]:	
32	50	
40	50	
50	50	
75	80	
110	110	
125	125	

POZNÁMKA:

LEGENDA ZAŘÍZOVACÍCH PŘEDMĚTŮ JE NA VÝKRESE Č. ZT/10

VYPRACOVAL ING.MIKERÁSEK		ODP.PROJ.PROFESE ING.MIKERÁSEK	HLINŮŽ.PROJEKTU ING.P.TUTSCH	ARCHITEKT: ING.ARCH.J.ŠEVČÍK
MÍSTO STAVBY:		HOTEL LÁZNĚ KOSTELEČ 493, parc.č.st.455, 256/4, 256/1 k.ú.KOSTELEČ U ZLÍNA		
INVESTOR:		ZLINSAT, spol.s r.o., ZLÍN - KOSTELEČ, LÁZNĚ 493, 763 14		
AKCE: DOKUMENTACE PRO PROVÁDĚNÍ STAVBY				
NOVÁ REHABILITAČNÍ A DOPROVODNÁ INFRASTRUKTURA V AREÁLU HOTEL LÁZNĚ KOSTELEČ U ZLÍNA				
OBJEKT: VÝKRES:		SO 01 OBJEKT DOPROVODNÉ A REHABIL.INFRASTRUKTURY STŘECHA		
ARCHIVNÍ Č.		PROFESE		
CEB		A.3.5		
		Č.VÝKRESU		
		207		

