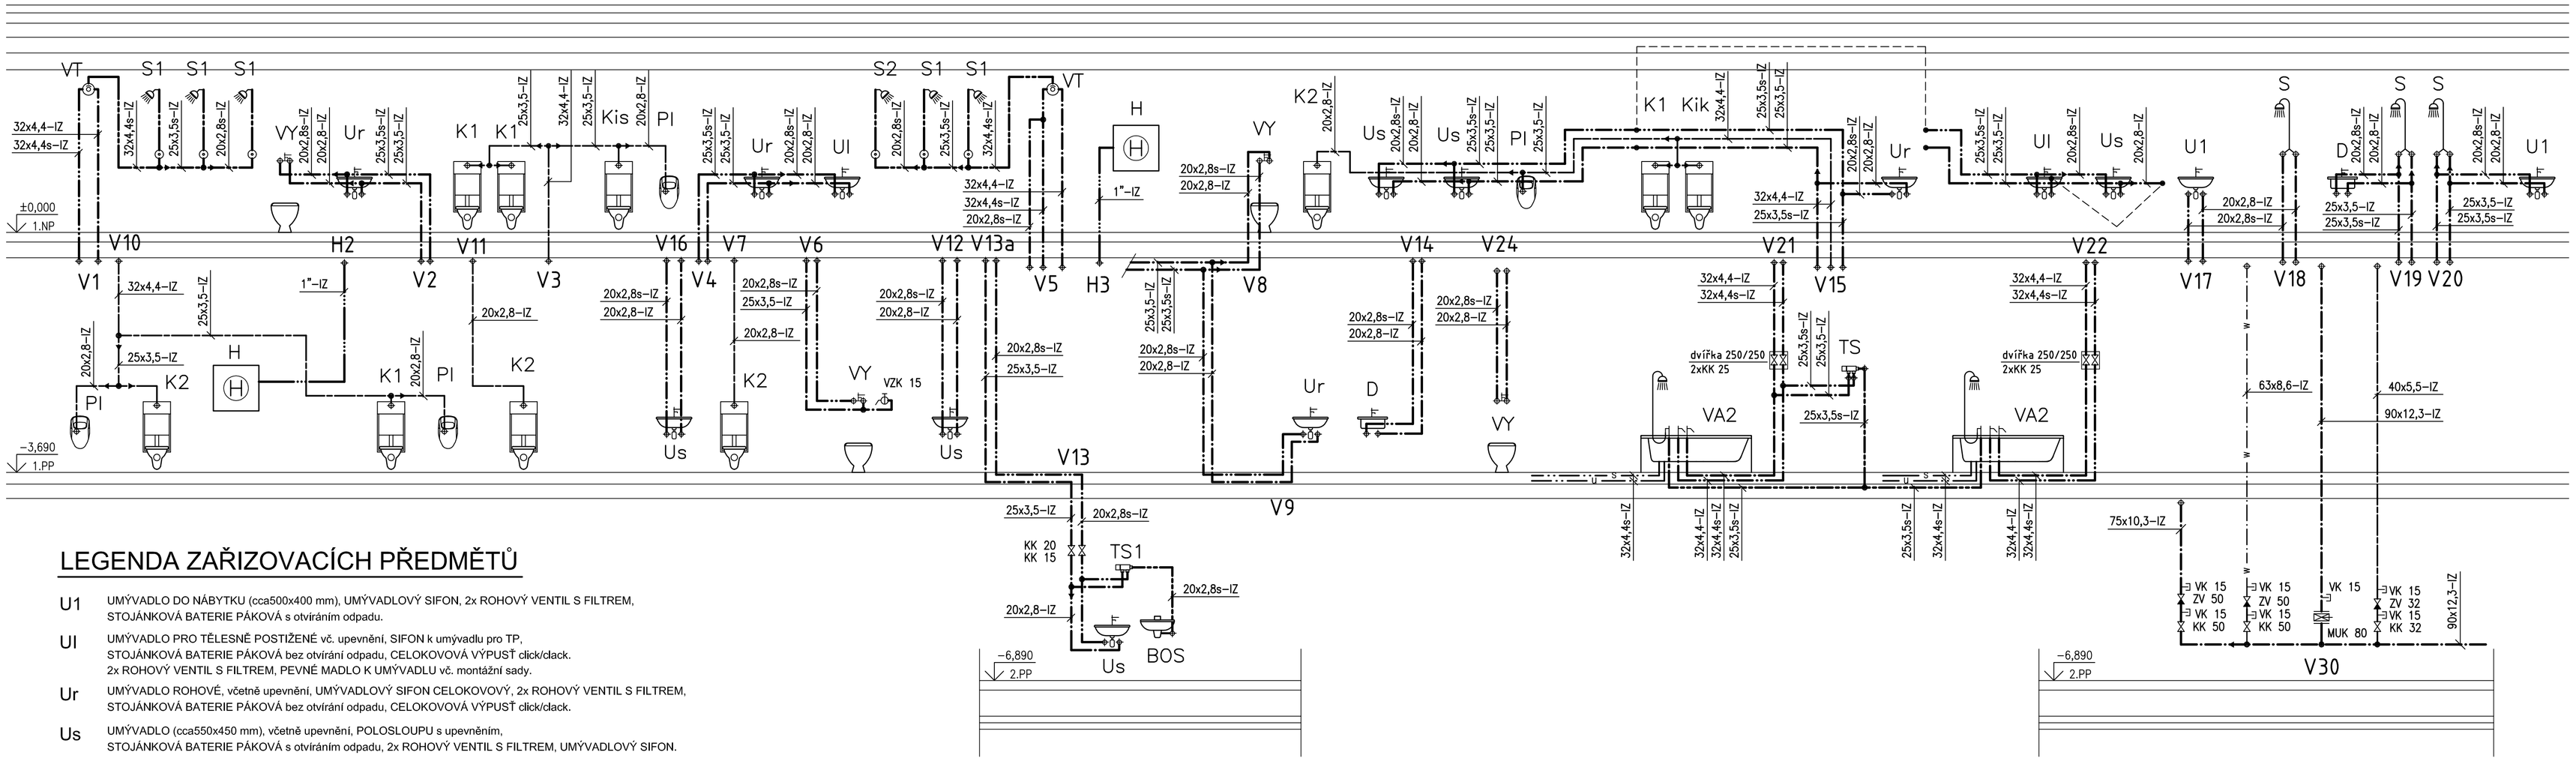

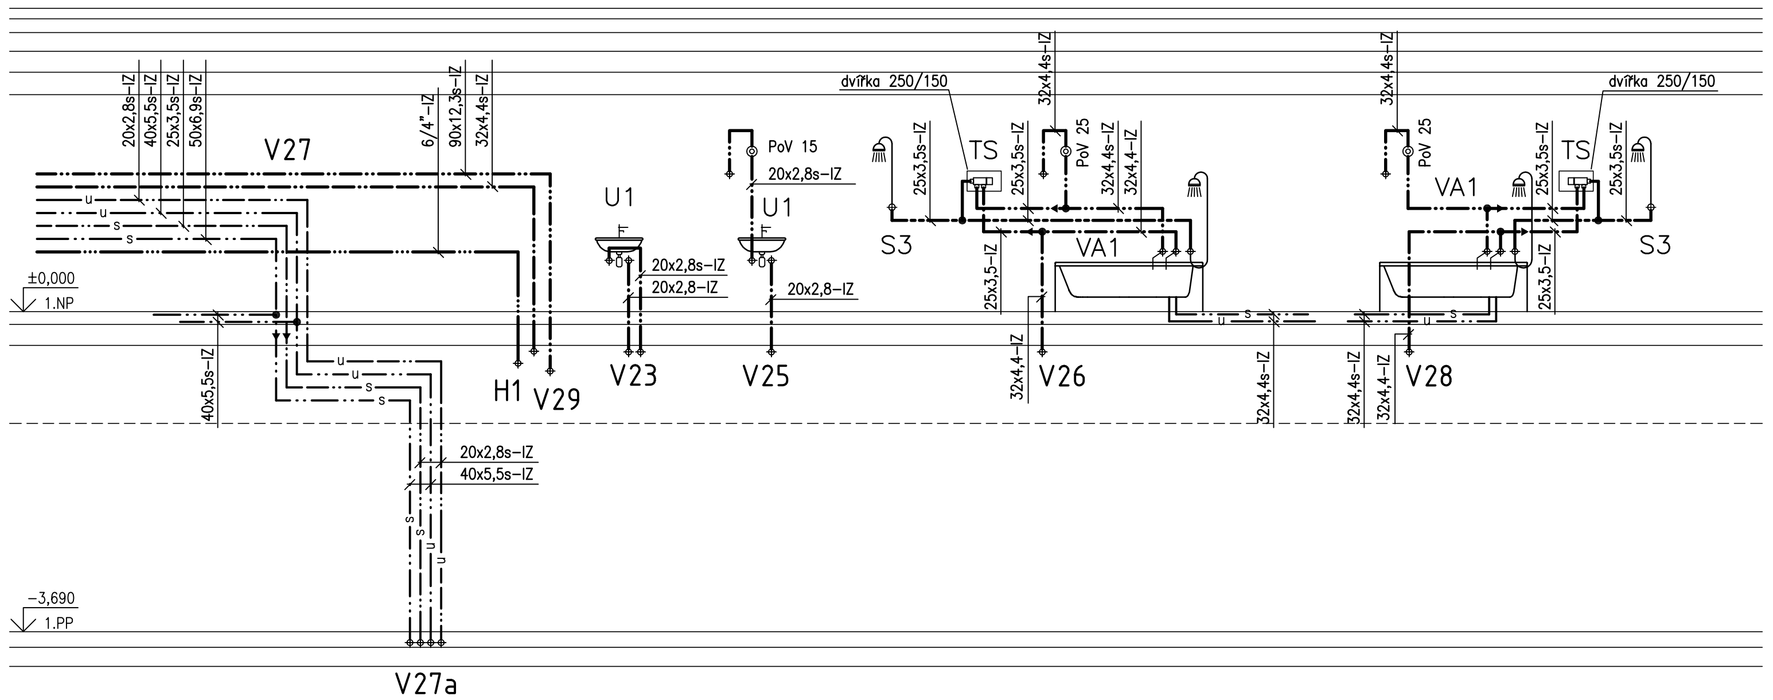

LEGENDA ZAŘIZOVACÍCH PŘEDMĚTŮ

U1 UMÝVADLO DO NÁBYTKU (cca500x400 mm), UMÝVADLOVÝ SIFON, 2x ROHOVÝ VENTIL S FILTREM, STOJÁNKOVÁ BATERIE PÁKOVÁ s otvíráním odpadu.

UI UMÝVADLO PRO TĚLESNĚ POSTIŽENÉ vč. upevnění, SIFON k umývadlu pro TP, STOJÁNKOVÁ BATERIE PÁKOVÁ bez otvírání odpadu, CELOKOVOVÁ VÝPUSŤ click/clack. 2x ROHOVÝ VENTIL S FILTREM, PEVNÉ MADLO K UMÝVADLU vč. montážní sady.

Ur UMÝVADLO ROHOVÉ, včetně upevnění, UMÝVADLOVÝ SIFON CELOKOVOVÝ, 2x ROHOVÝ VENTIL S FILTREM, STOJÁNKOVÁ BATERIE PÁKOVÁ bez otvírání odpadu, CELOKOVOVÁ VÝPUSŤ click/clack.

Us UMÝVADLO (cca550x450 mm), včetně upevnění, POLOSLOUPU s upevněním, STOJÁNKOVÁ BATERIE PÁKOVÁ s otvíráním odpadu, 2x ROHOVÝ VENTIL S FILTREM, UMÝVADLOVÝ SIFON.

S SPRCHOVÁ PÁKOVÁ BATERIE, SPRCHOVÝ SET, SPRCHOVÉ DVEŘE 900 mm, SPRCHOVÁ VANIČKA 900/900mm (litá) - zapuštěná do podlahy, VANIČKOVÝ SIFON,

S1 TLAČNÝ SAMOUZAVÍRACÍ VENTIL SPRCHOVÝ na smíchanou vodu, vč. instalační krabice. Vandaluvzdorné provedení. NÁKLOPNÁ SPRCHOVÁ HLAVICE, připojení ze zdi, vandaluvzdorné provedení. SPRCHOVÝ ŽLAB Z NEREZOVÉ OCELI vč. 1ks odtokového prvku - 900mm (montáž ke stěně), KRYT ŽLABU z nerezové oceli.

S2 TLAČNÝ SAMOUZAVÍRACÍ VENTIL SPRCHOVÝ na smíchanou vodu, vč. instalační krabice. Vandaluvzdorné provedení. NÁKLOPNÁ SPRCHOVÁ HLAVICE, připojení ze zdi, vandaluvzdorné provedení. SPRCHOVÝ ŽLAB Z NEREZOVÉ OCELI vč. 1ks odtokového prvku - 700mm (montáž ke stěně), KRYT ŽLABU z nerezové oceli.

S3 TLAČNÝ SAMOUZAVÍRACÍ VENTIL SPRCHOVÝ na smíchanou vodu, vč. instalační krabice. SPRCHOVÁ VANIČKA 900/900mm (litá) - zapuštěná do podlahy, VANIČKOVÝ SIFON, SPRCHOVÉ DVEŘE 900 mm, HLAVOVÁ SPRCHA (připojení ze zdi).

VA1 VANA LÁZEŇSKÁ AKRYLÁTOVÁ, S PŘÍSLUŠENSTVÍM (délka 2metry), HYDROMASÁŽNÍ, pro sířičitou a uhličitou vodu, napouštění zespodu. 2x NÁSTĚNNÁ PÁKOVÁ BATERIE NA JEDNU VODU (studená voda, teplá voda) - velký průtok, NÁSTĚNNÁ PÁKOVÁ BATERIE NA JEDNU VODU (smíchaná voda) + SPRCHOVÝ SET.

VA2 VANA LÁZEŇSKÁ AKRYLÁTOVÁ, S PŘÍSLUŠENSTVÍM (délka 2metry), HYDROMASÁŽNÍ, pro sířičitou a uhličitou vodu, napouštění zespodu. 2x STOJÁNKOVÁ PÁKOVÁ BATERIE NA JEDNU VODU (studená voda, teplá voda) - velký průtok, BATERIE NA SMÍCHANOU VODU + SPRCHOVÝ SET.

Kik KLOZET ZÁVĚSNÝ pro tělesně postižené, WC SEDÁTKO, prodlužovací přívodní trubka. MONTÁŽNÍ PRVEK pro závěsné WC, s nádržkou. OVLÁDACÍ TLAČÍTKO start/stop, ODDÁLENÉ PNEUMATICKÉ OVLÁDÁNÍ. SKLOPNÉ A PEVNÉ MADLO vč. montážních sad.

Kis KLOZET ZÁVĚSNÝ pro tělesně postižené, WC SEDÁTKO, prodlužovací přívodní trubka. MONTÁŽNÍ PRVEK s nádržkou - pro montáž do stěny tl. 150 mm. OVLÁDACÍ TLAČÍTKO start/stop, ODDÁLENÉ PNEUMATICKÉ OVLÁDÁNÍ. SKLOPNÉ A PEVNÉ MADLO vč. montážních sad.

K1 KLOZET ZÁVĚSNÝ, WC SEDÁTKO, MONTÁŽNÍ PRVEK pro závěsné WC, s nádržkou. OVLÁDACÍ TLAČÍTKO, PODPĚRY.

K2 KLOZET ZÁVĚSNÝ, WC SEDÁTKO, MONTÁŽNÍ PRVEK s nádržkou - pro montáž do stěny tl. 150 mm, OVLÁDACÍ TLAČÍTKO.

PI PISOÁR S AUTOMATICKÝM INTELIGENTNÍM SPLACHOVACÍM ZAŘÍZENÍM, kompletní sestava vč. sifonu, rohového ventilu, upevnění, elektroniky atd. + NAPÁJECÍ ZDROJ ZAC. NEREZOVÉ SÍTKO.

D DŘEZ NEREZOVÝ s odpadním ventilem (není dodávkou zdravotních instalací) SIFON DŘEZOVÝ, STOJÁNKOVÁ BATERIE PÁKOVÁ DŘEZOVÁ, 2x ROHOVÝ VENTIL S FILTREM.

VY VÝLEVKA DITURVITOVÁ S VODOROVNÝM ODPADEM, s plastovou mřížkou. Instalační sada. NÁSTĚNNÁ BATERIE PÁKOVÁ. MANŽETA PRO NAPOJENÍ ODPADU.

VT SKUPINOVÝ TERMOSKOPICKÝ VENTIL (instalace do zdi), vč. zpětných ventilů a filtračních sítek. (pro 3 sprchy s tlačnými ventily+sprchovými hlavicemi, výstupní teplota - dle požadavku investora)

TS TERMOSTATICKÝ SMĚŠOVACÍ VENTIL, se zpětnými ventily, hlavicí se stupnicí. (pro 2 sprchy, výstupní teplota - dle požadavku investora)

TS1 TERMOSTATICKÝ SMĚŠOVACÍ VENTIL, se zpětnými ventily, hlavicí se stupnicí. (pro bezpečnostní oční sprchu, výstupní teplota - cca 25°C)

H HYDRANTOVÝ SYSTÉM D25 S TVAROVĚ STÁLOU HADICÍ - 30 m.

PV PODLAHOVÁ VPUST SE SVISLÝM ODTOKEM, s kruhovým rámem a kruhovou krytkou, NÁSTAVEC S RÁMEČKEM VÝŠKOVĚ STAVITELNÝ, VTOKOVÁ ČÁST Z NEREZOVÉ OCELI, SE ZÁPACHOVÝM UZÁVĚREM (PACHOTĚSNOST I V PŘÍPADĚ VYSCHNUTÍ). PRODLUŽOVACÍ NÁSTAVEC, NÁSTAVEC S IZOLAČNÍ PŘÍRUBOU.

PV1 PODLAHOVÁ VPUST SE SVISLÝM ODTOKEM, S NÁSTAVCEM 123x123 mm, VTOKOVOU MŘÍŽKOU Z NEREZOVÉ OCELI, SE ZÁPACHOVÝM UZÁVĚREM (PACHOTĚSNOST I V PŘÍPADĚ VYSCHNUTÍ).

PV2 PODLAHOVÁ VPUST SE SVISLÝM ODTOKEM, NÁSTAVEC S RÁMEČKEM VÝŠKOVĚ STAVITELNÝ, VTOKOVÁ MŘÍŽKA Z NEREZOVÉ OCELI, SE ZÁPACHOVÝM UZÁVĚREM (PACHOTĚSNOST I V PŘÍPADĚ VYSCHNUTÍ). PRODLUŽOVACÍ NÁSTAVEC, NÁSTAVEC S IZOLAČNÍ PŘÍRUBOU.

PV3 PODLAHOVÁ VPUST SE SVISLÝM ODTOKEM, S NÁSTAVCEM s litinovým rámem 150x150 mm, S LITINOVOU MŘÍŽKOU, třída zatížení L15, SE ZÁPACHOVÝM UZÁVĚREM (PACHOTĚSNOST I V PŘÍPADĚ VYSCHNUTÍ).

SF VODNÍ ZÁPACHOVÁ UZÁVĚRKA PRO ODVOD KONDENZÁTU (s přídavnou mechanickou záp. uzávěrkou)

SV STŘEŠNÍ VTOK TEPELNĚ IZOLOVANÝ, POCHŮZNÉ PROVEDENÍ, DN 110, NÁSTAVEC S PEVNOU IZOLAČNÍ PŘÍRUBOU S IZOLAČNÍ SVORKOU S KŘÍDLOVÝMI MATICEMI vč. TĚSNÍCÍHO KROUŽKU. IZOLAČNÍ MANŽETA. (Přesný typ střešního vtoku se určí před realizací - dle přesné skladby střechy a použité hydroizolace !)

SV1 STŘEŠNÍ VTOK TEPELNĚ IZOLOVANÝ, DN 110, ZÁCHYTNÝ KOŠ, NÁSTAVEC S PEVNOU IZOLAČNÍ PŘÍRUBOU S IZOLAČNÍ SVORKOU S KŘÍDLOVÝMI MATICEMI vč. TĚSNÍCÍHO KROUŽKU. IZOLAČNÍ MANŽETA. (Přesný typ střešního vtoku se určí před realizací - dle přesné skladby střechy a použité hydroizolace !)

SV2 STŘEŠNÍ VTOK TEPELNĚ IZOLOVANÝ, DN 75, ZÁCHYTNÝ KOŠ, NÁSTAVEC S PEVNOU IZOLAČNÍ PŘÍRUBOU S IZOLAČNÍ SVORKOU S KŘÍDLOVÝMI MATICEMI vč. TĚSNÍCÍHO KROUŽKU. IZOLAČNÍ MANŽETA. (Přesný typ střešního vtoku se určí před realizací - dle přesné skladby střechy a použité hydroizolace !)

prv PŘIVZDUŠŇOVACÍ VENTIL - PODOMÍTKOVÁ VERZE, se stavební ochrannou zátkou a krytem

BOS BEZPEČNOSTNÍ OČNÍ/OBLIČEJOVÁ SPRCHA INTERIÉROVÁ (1 hlavice se dvěma výtoky), instalace na zeď. s plastovou výlevkou včetně sifonu.

OB OCHLAZOVACÍ BAZÉNEK (není dodávkou zdravotních instalací) !

KCH KNEIPPŮV CHODNÍK (není dodávkou zdravotních instalací) !

Sw SPRCHA VE WELLNESS (není dodávkou zdravotních instalací) !

LEGENDA

- STUDENÁ VODA PITNÁ / VODA PRO BAZÉNOVOU TECHNOLOGII
- TEPLÁ VODA
- CIRKULACE TEPLÉ VODY
- STUDENÁ VODA PRO WC A PISOÁRY
- SIŘIČITÁ VODA
- CIRKULACE SIŘIČITÉ VODY
- UHLIČITÁ VODA
- CIRKULACE UHLIČITÉ VODY
- STUDENÁ VODA PRO WELLNESS
- POŽÁRNÍ VODA

20x2,8	potrubí PPR PN 16
20x2,8s	potrubí PPR STABI PN 20 s hliníkovou vrstvou
6/4"	potrubí ocelové pozinkované
IZ	POTRUBÍ IZOLOVÁNO

KK	KULOVÝ KOHOUT UZAVÍRACÍ
VK	VYPOUŠTĚCÍ KULOVÝ KOHOUT
ZV	ZPĚTNÝ VENTIL
VZK	VÝTOKOVÝ VENTIL SE ZPĚTNOU KLAPKOU
MUK	MEZIPŘÍRUBOVÁ UZAVÍRACÍ KLAPKA
PoV	PODOMÍTKOVÝ VENTIL

±0,000 = 1.NP = 270.00 m n.m.

VYPRACOVAL ING.MIKERÁSEK	ODP.PROJ.PROFESE ING.MIKERÁSEK	HL.INŽ.PROJEKTU ING.P.TUTSCH	ARCHITEKT: ING.ARCH.J.ŠEVČÍK
MÍSTO STAVBY:	HOTEL LÁZNĚ KOSTELEC 493, parc.č.st.455, 256/4, 256/1 k.ú.KOSTELEC U ZLÍNA		
INVESTOR:	ZLÍNSAT, spol.s r.o., ZLÍN - KOSTELEC, LÁZNĚ 493, 763 14		

CENTROPROJEKT s.a.
ŠTEFÁNIKOVA 167
760 30 ZLÍN
IČ
CENTROPROJEKT

AKCE: DOKUMENTACE PRO PROVÁDĚNÍ STAVBY

NOVÁ REHABILITAČNÍ A DOPROVODNÁ INFRASTRUKTURA V AREÁLU HOTEL LÁZNĚ KOSTELEC U ZLÍNA

OBJEKT: SO 01 OBJEKT DOPROVODNÉ A REHABIL.INFRASTRUKTURY
VÝKRES: SCHÉMA

FORMÁT	8A4
DATUM	04.2013
STUPEŇ	DPS
MĚŘÍTKO	1:50
ZAK.ČÍSLO	122656U

ARCHIVNÍ Č.	PROFESE	Č.VÝKRESU
CEB	A.3.5	208

PROST 2000 Zlín
autorizovaná projekční a inženýrská kancelář
17.Listopad 1347, 760 01 Zlín
tel.: 602 718 121, e-mail: fulton@prost2000.cz

ARCH•Z•STUDIO
ZLÍN