



TECHNOLÓGIE
111

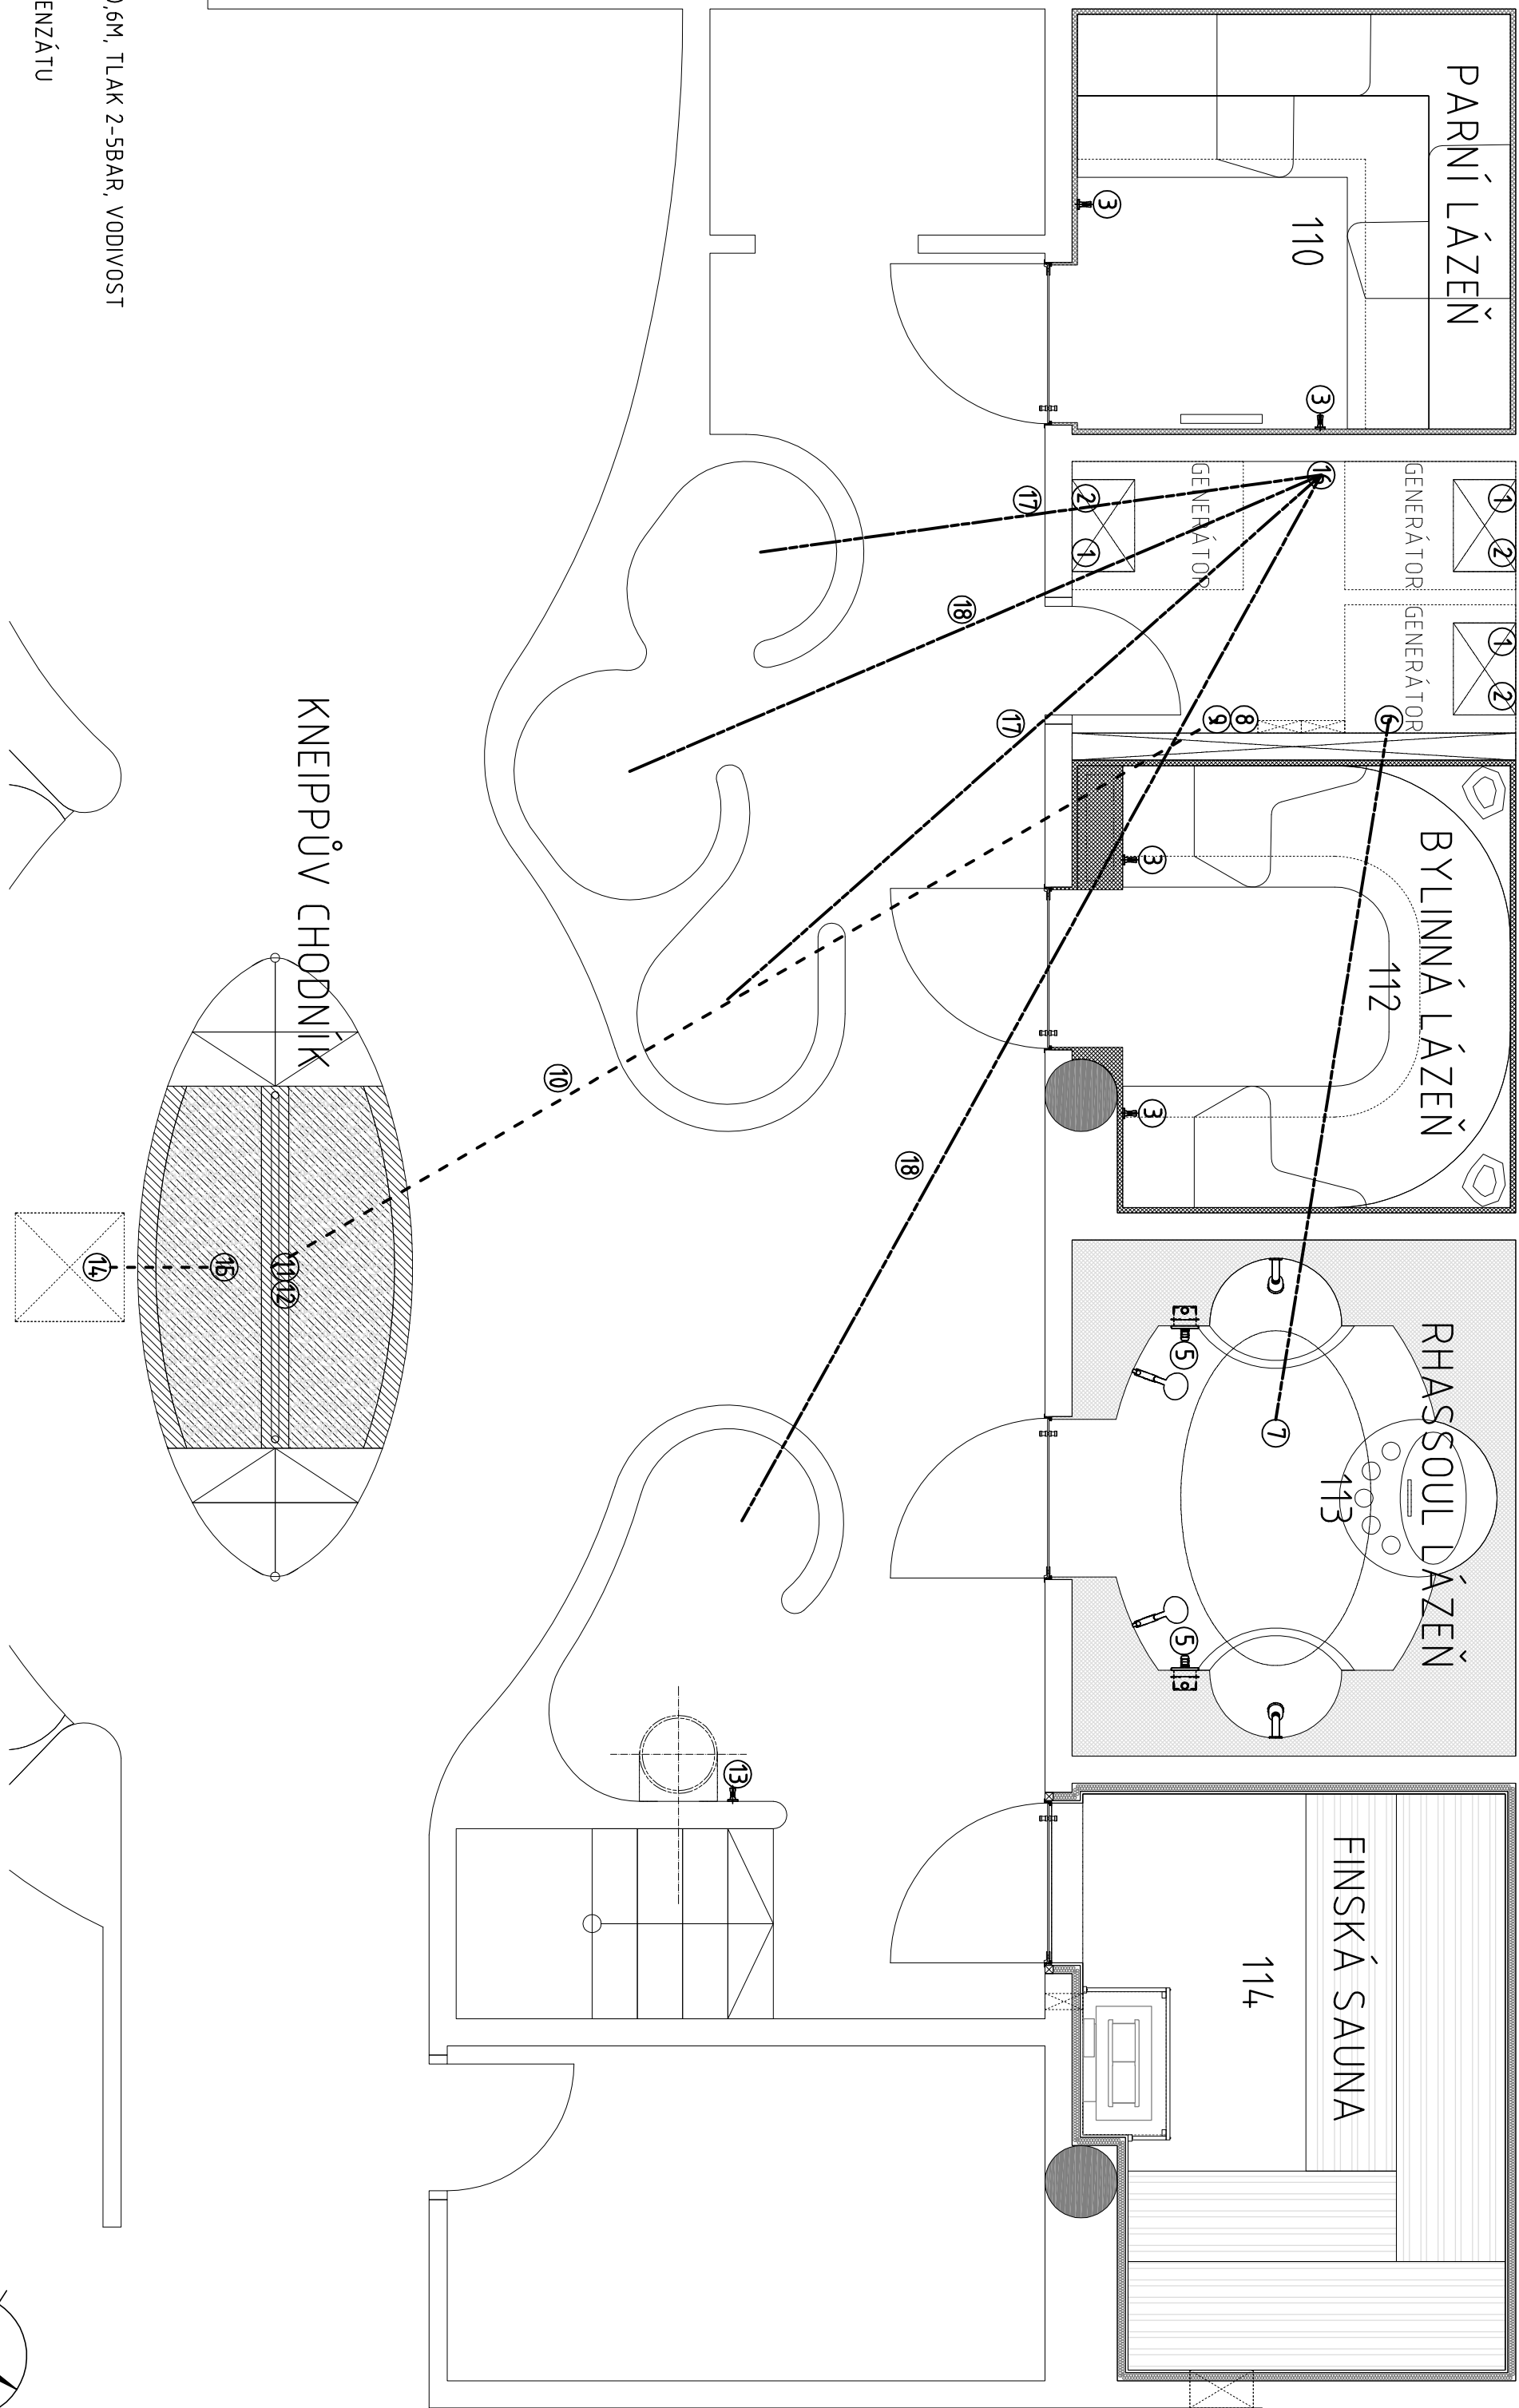

1. 1X PŘÍVOD VODY SV $\frac{1}{2}$ " - ZAKONČENO PRAČKOVÝM VENTILEM S $\frac{3}{4}$ " ZÁVITEM, V+0,6M, TLAK 2-5BAR, VODIVOST 125 - 1250 MIKROSIEMENS / CM (GENERÁTOR)
2. 1X ODPAD DN50 (VČ. ZÁPACH. UZÁVĚRY) DO ZDI, V+0,4M - GENERÁTOR A SVOD KONDENZÁTU
3. 1X PŘÍVOD VODY SV $\frac{1}{2}$ " , V+1,2M (OPLACHOVÁ HADICE)

5. 1X PŘÍVOD VODY SV $\frac{1}{2}$ " A TV $\frac{1}{2}$ " , VÝŠKA +1,200M NAD Č.P., TLAK 3-5 BAR (PŘÍPRAVA STAVBY) - OČISTNÁ SPRCHA RHASSOUL ATRAKCE
6. 1X PŘÍVOD VODY SV $\frac{3}{4}$ " A TV $\frac{3}{4}$ " , VÝŠKA +1,200M NAD Č.P., TLAK 3-5 BAR (PŘÍPRAVA STAVBY) - SPRCHA RHASSOUL ATRAKCE
7. 1X PROPOJOVACÍ POTRUBÍ $\frac{3}{4}$ " , VEDENO POD STROPEM, UKONČENO NAD VÝVODEM VE SPRŠE
8. 1X PŘÍVOD VODY SV $\frac{3}{4}$ " +KK, TUV $\frac{3}{4}$ " +KK, V+0,5M NAD PODLAHOU, TLAK 2-5BAR (PŘÍVOD VODY KNEIPP)
9. 4X TRUBKA $\frac{1}{2}$ " PLAST VYÚSTIT KOLMO VZHŮRU 500MM NAD PODLAHOU
10. 4X ODCIOD VODY DO KNEIPPV V PODLAZE $\frac{1}{2}$ "
11. 4X TRUBKA $\frac{1}{2}$ " PLAST VYÚSTIT KOLMO VZHŮRU 500MM NAD PODLAHOU
12. KANALIZACE DN75 V OSE KNEIPPV, VÝVOD CO NEJNÍŽE POD Č.P.(PŘEPAD KNEIPPV)
13. 1X PŘÍVOD VODY SV $\frac{1}{2}$ " V+2,5M (NAPOUŠTĚNÍ VĚDRA)
14. KANALIZACE DN75 V ŠACHTĚ(VYPOUŠTĚNÍ KNEIPPV)
15. ODPADNÍ PROPOJOVACÍ POTRUBÍ DN 50, VÝVOD CO NEJNÍŽE POD Č.P.
16. 1X PŘÍVOD VODY SV $\frac{5}{4}$ " , TUV $\frac{5}{4}$ " , V.+0,5M NAD PODLAHOU, TLAK 2-5BAR (PŘÍVOD VODY SPRCHY)
17. 2X PROPOJOVACÍ POTRUBÍ $\frac{3}{4}$ " , VEDENO POD STROPEM, UKONČENO NAD VÝVODEM VE SPRŠE
18. 1X PROPOJOVACÍ POTRUBÍ $\frac{3}{4}$ " , VEDENO POD STROPEM, UKONČENO NAD VÝVODEM VE SPRŠE

±0,000 = 1.NP = 270,00 m n.m.		VYPRACOVAL		ODP.PROJ. PROFESSE		HL. INŽ. PROJEKTU		ARCHITEKT:	
ING. MIKERAŠEK		ING. MIKERAŠEK		ING. P. TUSCH		ING. ARCH. J. SEVČÍK			
MÍSTO STAVBY: HOTEL LÁZNĚ KOSTELEČ 493, parc.č.455, 256/4, 256/1 KAKOSTELEČ U ZLINA		INVESTOR: ZLINSKÁ, spol.s r.o., ZLÍN – KOSTELEČ, LÁZNĚ 493, 763 14		AKCE: DOKUMENTACE PRO PROVÁDĚNÍ STAVBY					
						FORMÁT		4A4	
						DATUM		04.2013	
						STUPEŇ		DPS	
						MĚŘÍTKO		N	
						ZAK.ČÍSLO		122656J	
OBJEKT: SO 01 OBJEKT DOPROVODNÉ A REHABILITACNÍ INFRASTRUKTURY		VÝKRES: POŽADAVKY WELLNESS		ARCHIVNÍ Č. PROFESSE		Č. VÝKRESU		CEB A.3.5 209	

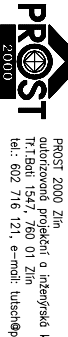

PROST 2000 20h
177 Babí 1542, 760 01 Zlín
tel.: 022 716 121, e-mail: info@prost2000.cz

