


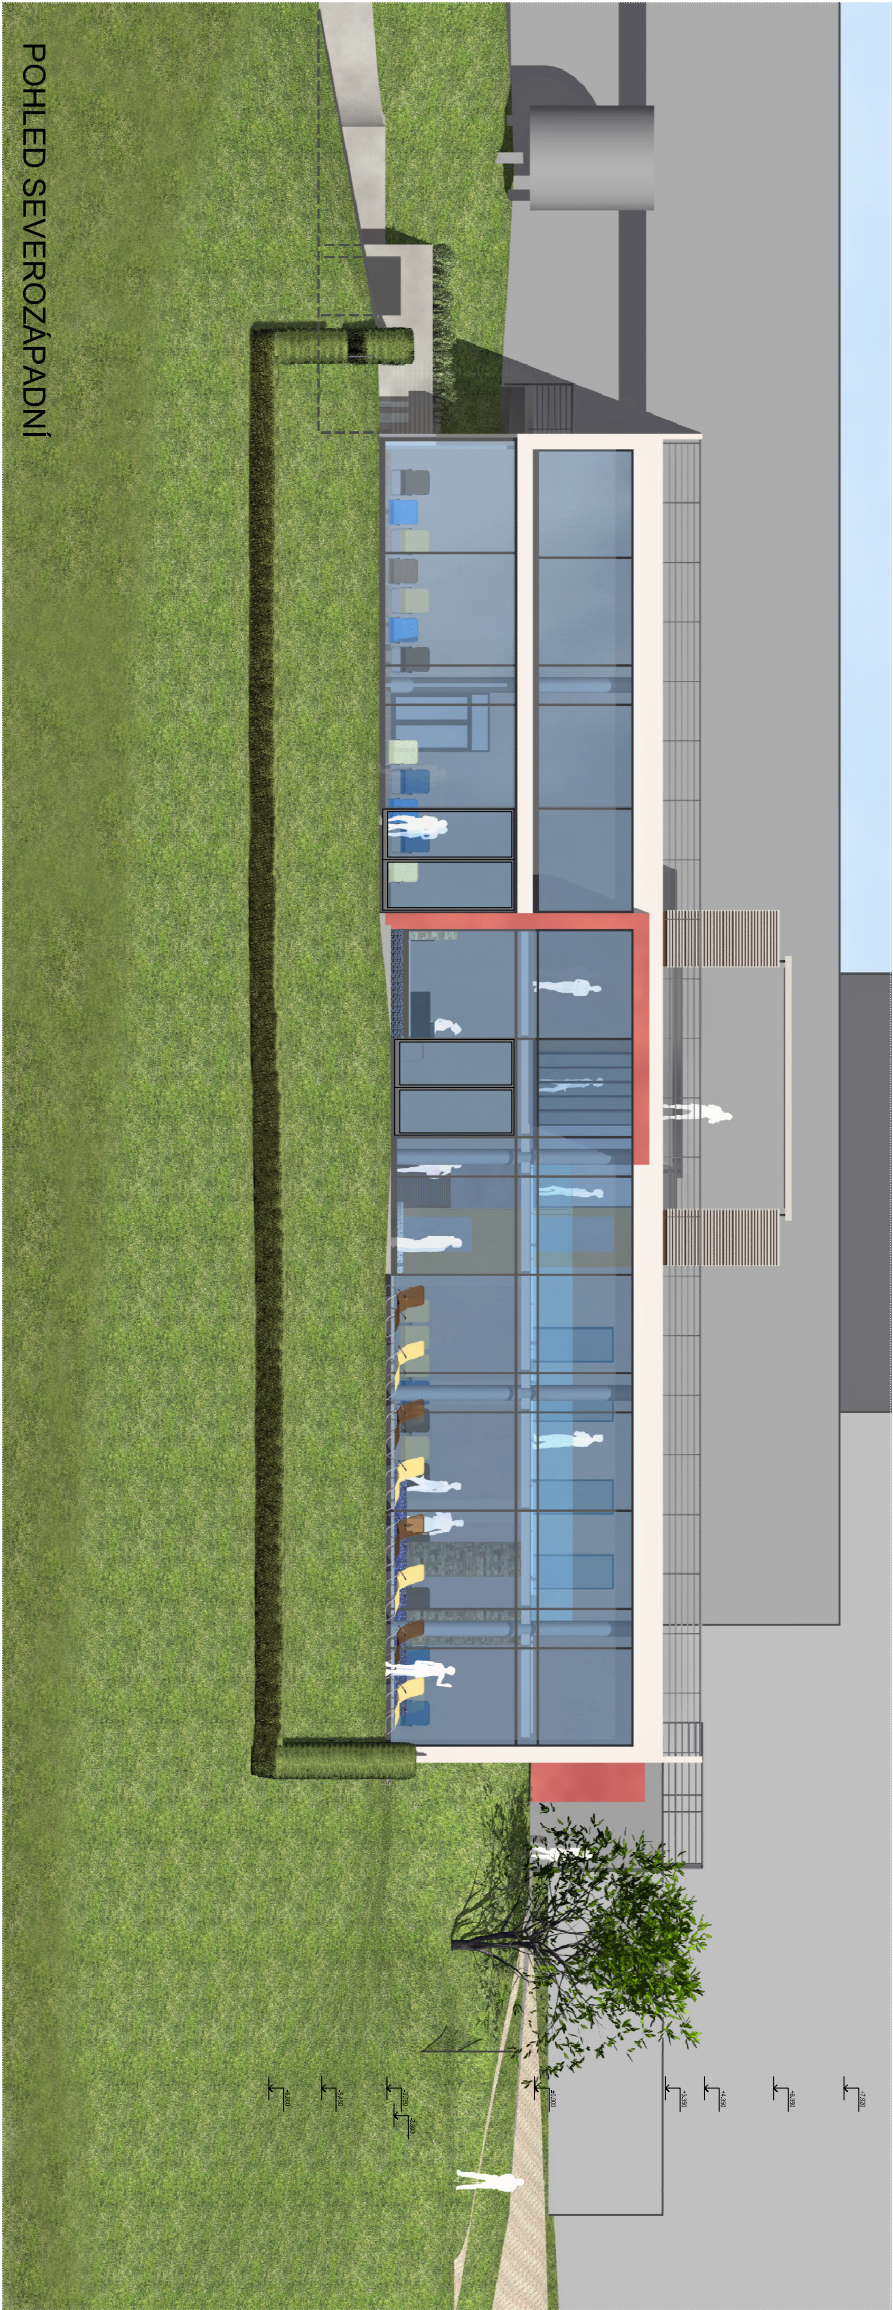

POHLED SEVEROZÁPADNÍ



POHLED JIHOZÁPADNÍ

### LEGENDA MATERIÁLŮ

- a ARMOVANÁ STĚROVÁ OMÍTKA, JEJENOVNÁ NA EPS PASADNÍ 200 MM, BILÝ OOSTIN (RINSA CHL, CEREVA)
- b ARMOVANÁ STĚRA SOKLU ODOLNÁ, PODKLAD DESKY PERIMETER MIN. 180 MM, ŠEDÝ OOSTIN
- c ORLECHOVANÍ ŠEDÝ OOSTIN (MATERIAL, TZD)
- d OKNA A DVERĚ HLINIKOVÉ, ŠEDÝ KONAKIT, TROJSKO S REFLEKNI ÚPRAVOU
- e ZAMEČNICE VÝROBKÝ - PŘIRODNI FAZI
- f OFERNĚ STĚNÝ - POHLEDOVÝ BETON NEBO IMITACE CEMENT PÁČENKI
- g PLOCHÝ STĚN MASTAVBY NAD TERASOU - ARMOVANÁ STĚROVÁ OMÍTKA, JEJENOVNÁ NA MNERÁLNÍCH DESKÁCH TL 150 (50)MM, BILÝ OOSTIN

### POHLED SEVEROVÝCHODNÍ



PROST

2000

PROST 2000 Zlin

autorská projekční a inženýrská kancelář

Tržní Svaz 154/1, 760 01 Zlín

tel: 002 716 721, e-mail: info@prost2000.cz

PROST

2000

PROST 2000 Zlin

autorská projekční a inženýrská kancelář

Tržní Svaz 154/1, 760 01 Zlín

tel: 002 716 721, e-mail: info@prost2000.cz

PROST

2000

PROST 2000 Zlin

autorská projekční a inženýrská kancelář

Tržní Svaz 154/1, 760 01 Zlín

tel: 002 716 721, e-mail: info@prost2000.cz

PROST

2000

PROST 2000 Zlin

autorská projekční a inženýrská kancelář

Tržní Svaz 154/1, 760 01 Zlín

tel: 002 716 721, e-mail: info@prost2000.cz

|                                                                                            |  |                                                                            |  |                 |  |                   |  |  |  |  |  |
|--------------------------------------------------------------------------------------------|--|----------------------------------------------------------------------------|--|-----------------|--|-------------------|--|--|--|--|--|
| VYPRACOVAL                                                                                 |  | ODP.PROJ.PROFESE                                                           |  | HL.INŽ.PROJEKTU |  | ARCHITEKT:        |  |  |  |  |  |
| ING.P.TUTSCH                                                                               |  | ING.P.TUTSCH                                                               |  | ING.P.TUTSCH    |  | ING.ARCH.J.ŠEVČÍK |  |  |  |  |  |
| MÍSTO STAVBY:                                                                              |  | HOTEL LÁZNĚ KOSTELEČ 493, parc.č.st.455, 256/4, 256/1 k.ú.KOSTELEČ U ZLÍNA |  |                 |  |                   |  |  |  |  |  |
| INVESTOR:                                                                                  |  | ZLÍNSAT, spol.s r.o., ZLÍN - KOSTELEČ, LÁZNĚ 493, 763 14                   |  |                 |  |                   |  |  |  |  |  |
| AKCE:                                                                                      |  | DOKUMENTACE PRO PROVÁDĚNÍ STAVBY                                           |  |                 |  |                   |  |  |  |  |  |
| NOVÁ REHABILITAČNÍ A DOPROVODNÁ<br>INFRASTRUKTURA V AREÁLU<br>HOTEL LÁZNĚ KOSTELEČ U ZLÍNA |  |                                                                            |  |                 |  |                   |  |  |  |  |  |
| OBJEKT:                                                                                    |  | SO 01 OBJEKT DOPROVODNÉ A REHABIL. INFRASTRUKTURY                          |  |                 |  |                   |  |  |  |  |  |
| VÝKRES:                                                                                    |  | BAREVNÉ ŘEŠENÍ FASÁDY                                                      |  |                 |  |                   |  |  |  |  |  |
| ARCH. Č.                                                                                   |  | PROFESE                                                                    |  | Č. VÝKRESU      |  |                   |  |  |  |  |  |
| CEB                                                                                        |  | A.1                                                                        |  | 221             |  |                   |  |  |  |  |  |