


ZABUDOVANÉ VÝROBKY

M 1:10


ZP1-KOTVENÍ STROPNIC IPE, SEDLOVÝCH VAZNÍKŮ, VENKOVNÍ SCHODIŠTĚ.

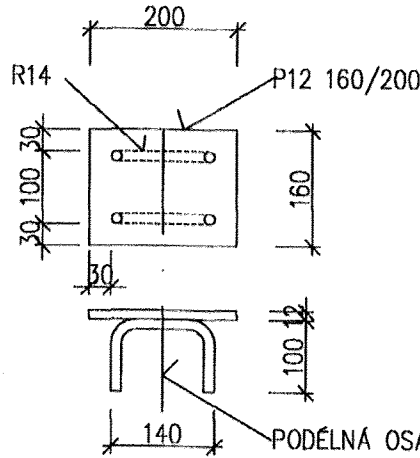

OCEL B500B(ØR) – KG 0,82
OCEL S235 JR – 3,01 KG

POČET	CELKEM
47	39 KG
47	142,47 KG

ZP2-KOTVENÍ TENKOSTĚNNÝCH VAZNÍČEK.



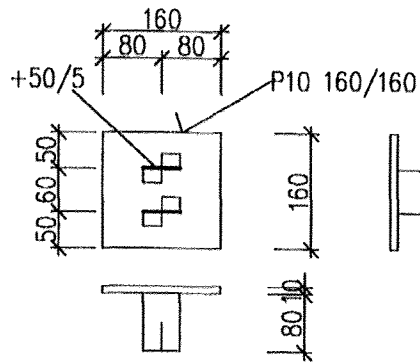


PÁSOVINA S235 JR – 0,158 KG
OCEL S235 JR – 2,00 KG

POČET	CELKEM
28	4,42 KG
28	56 KG

ZABUDOVANÉ VÝROBKY – KOTVENÍ DŘEVĚNÝCH SLOUPŮ

M 1:20

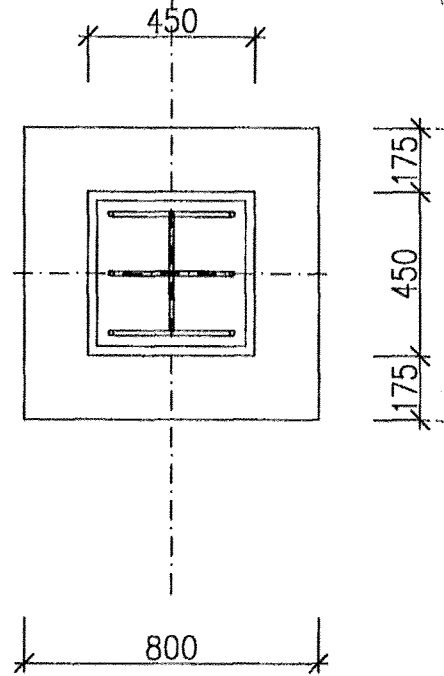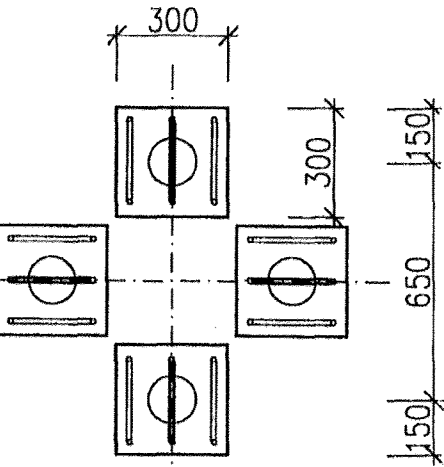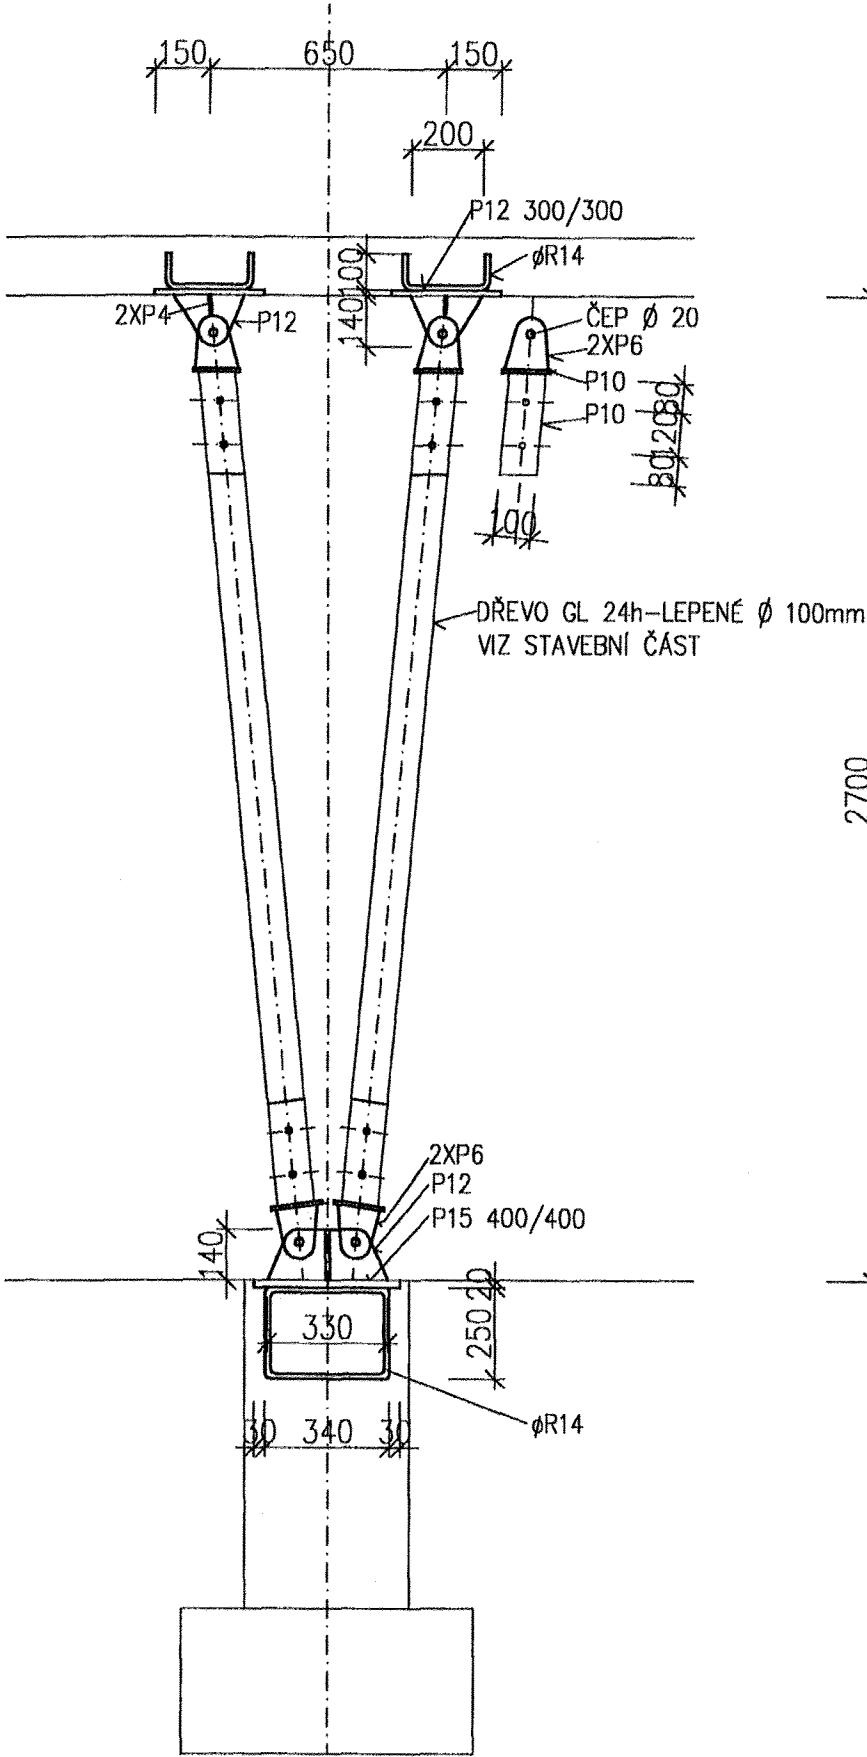

PLOTNA P12 300/300

OCEL B500B(ØR) – KG 0,532

POČET	CELKEM
132	70,16 KG

OCEL S235 JR – 8,50 KG

44	374 KG
----	--------

PLOTNA P15 400/400

OCEL B500B(ØR) – KG 1,430

POČET	CELKEM
33	47,19 KG

OCEL S235 JR – 18,84 KG

11	207,24 KG
----	-----------

PLECH P12

OCEL S235 JR – 21,57 KG

11	237,27
----	--------

PLECH P10,P6

OCEL S235 JR – 6,0 KG

88	528 KG
----	--------

CELKEM

OCEL B500B(ØR)	117,35 KG
OCEL S235 JR – POZINKOVANÁ	1346,51 KG
	12%–REZERVA
OCEL B500B(ØR)	131,43 KG
OCEL S235 JR – POZINKOVANÁ	1508 KG

vypracoval	zodpovědný projektant	hlavní inženýr projektu
Ing. Jaroslav Fojtá	Ing. Jaroslav Fojtá	Ing. Josef Hordák



INEXprojekt s.r.o.
Riegrovo náměstí 138
767 01 Kroměříž
tel +420 573 336 663-4
fax +420 573 336 665
inex@inexprojekt.cz

investor	TEXTIL INVEST s.r.o., Na poříčí 1041/12, 110 00 Praha 1		
místo stavby	Kroměříž	kraj	Zlínský
stavba	VOLNÝ ČAS PRO KROMĚŘIŽ		
objekt	SO-05 DĚTSKÝ SVĚT		číslo výkresu 1.2.-0502BK část D.1
obsah	D.1.2 STAVEBNÍ KONSTRUKČNÍ ŘEŠENÍ ZABUDOVANÉ VÝROBKY – KOTVENÍ DŘEVĚNÝCH SLOUPŮ		kopie
zak. číslo	datum	účel	formát
2013-012-03	01/2014	DPS	A3
			mřítko
			1:20