



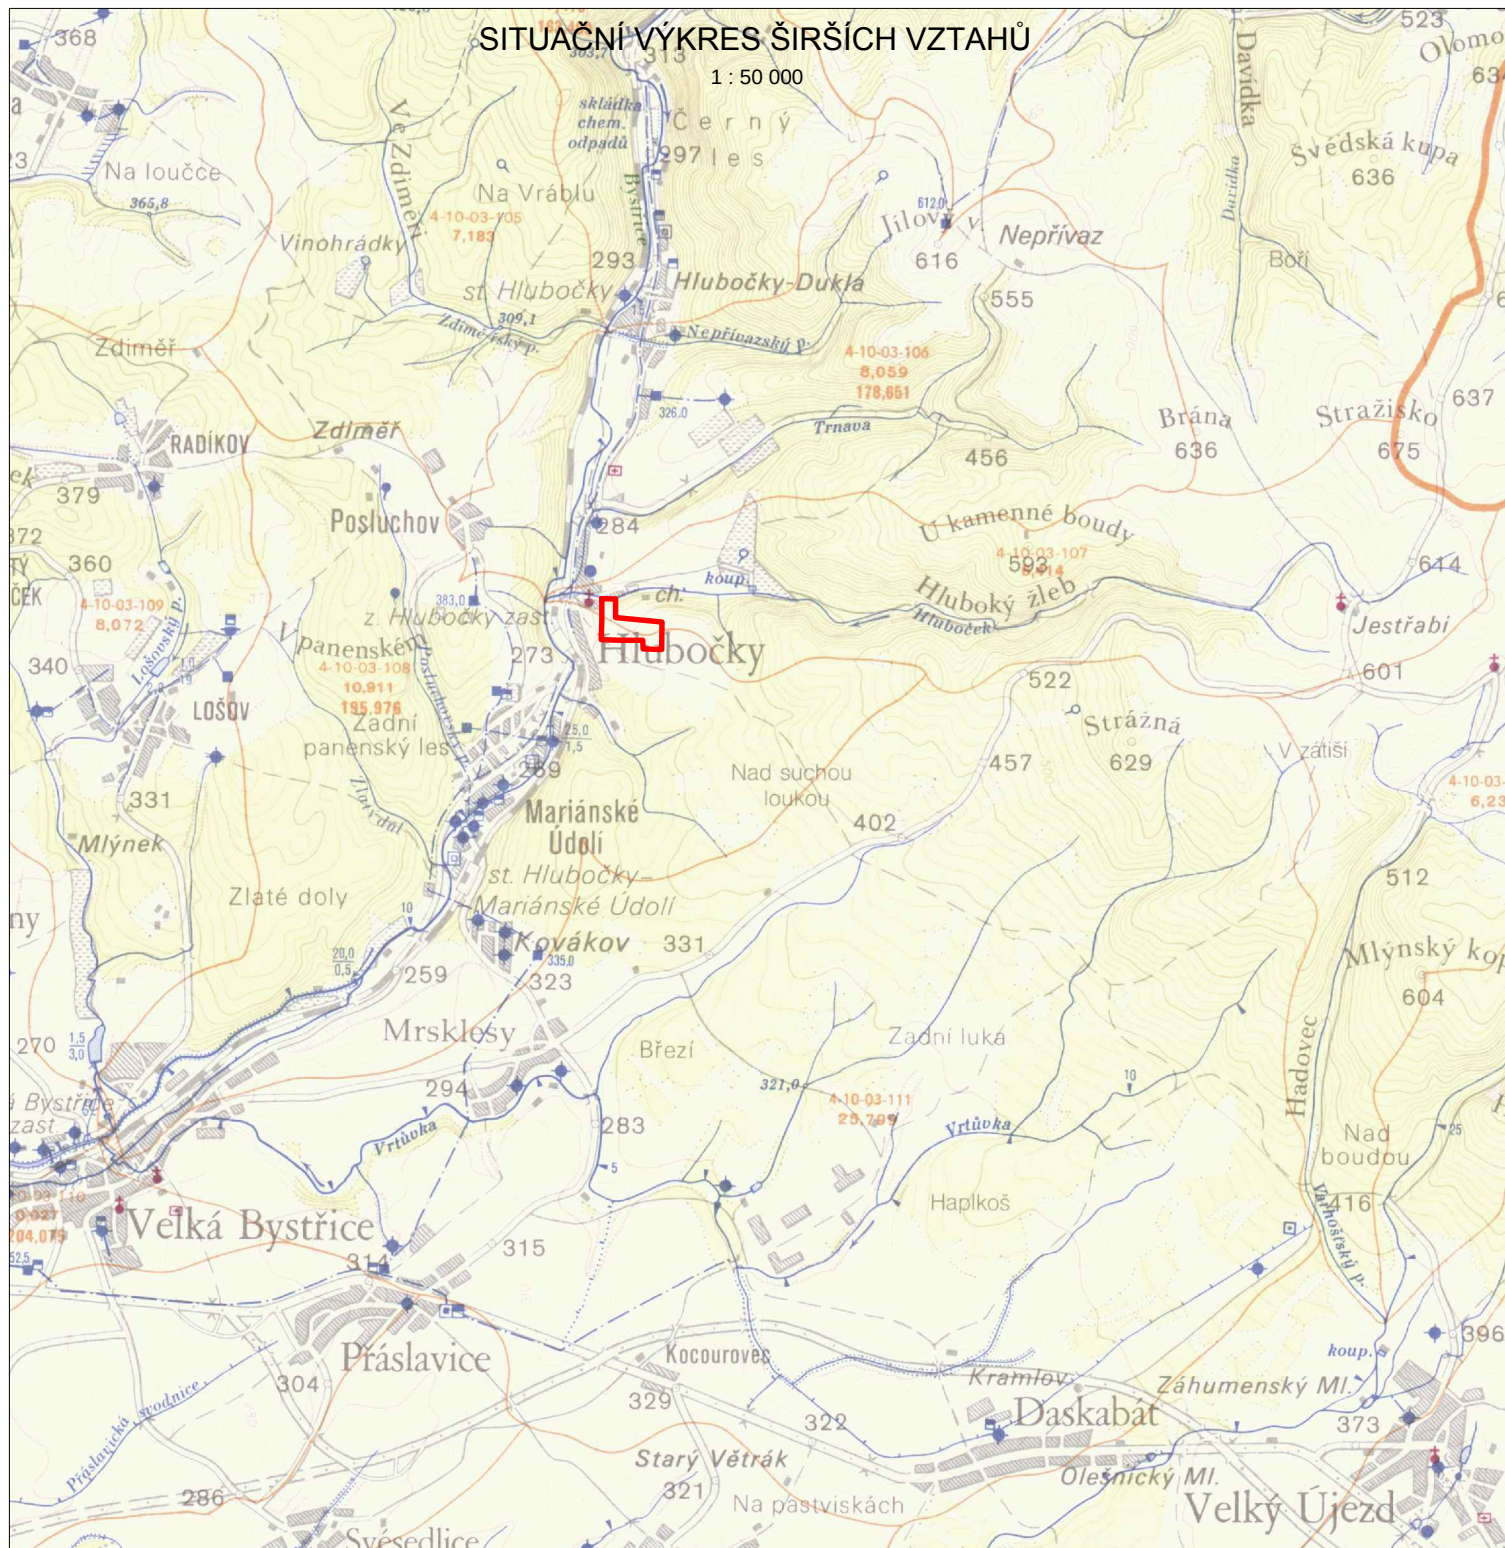

VODOHOSPODÁŘSKÁ MAPA, MAPOVÝ LIST: 25-11 HLUBOČKY

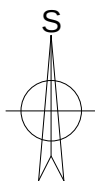

— ZÁJMOVÉ ÚZEMÍ

INVESTOR: SKI AREÁL HLUBOČKY spol. s r.o. Holická 1173/49a 779 00 Olomouc IČO: 25839411		PROJEKTANT: AQUA Industrial, s.r.o. Olomouc Dalimilova 54 b, 772 00 Olomouc-Chomoutov tel/fax: +420 585 234 405, mobil: +420 736 626 696 aquaindustrial@aquaindustrial.cz http://www.aquaindustrial.cz	
KRAJ: OLOMOUCKÝ		ZODPOVĚDNÝ PROJEKTANT: ING. JIŘÍ VICENEC	
OBEC: HLUBOČKY	KATASTRÁLNÍ ÚZEMÍ: HLUBOČKY	VEDOUCÍ PROJEKTU: JIŘÍ STAVINOHA	
		VYPRACOVAL: JIŘÍ STAVINOHA, ING. JIŘÍ VICENEC	
AKCE: ZASNĚŽOVACÍ SYSTÉM LYŽAŘSKÉHO SVAHU HLUBOČKY - II ETAPA			ZAKÁZKA: 13003
			STUPEŇ: DSP
			DATUM: 11/2013
ČÁST:			FORMÁT: A4
OBJEKT:			MĚŘÍTKO: 1 : 50 000
PŘÍLOHA: SITUAČNÍ VÝKRES ŠIRŠÍCH VZTAHŮ			PŘÍLOHA: C.01
			ČÍSLO VÝTISKU: