TLAKOVÁ ČERPACÍ STANICE ČS4 - POHLEDY

1 : 50

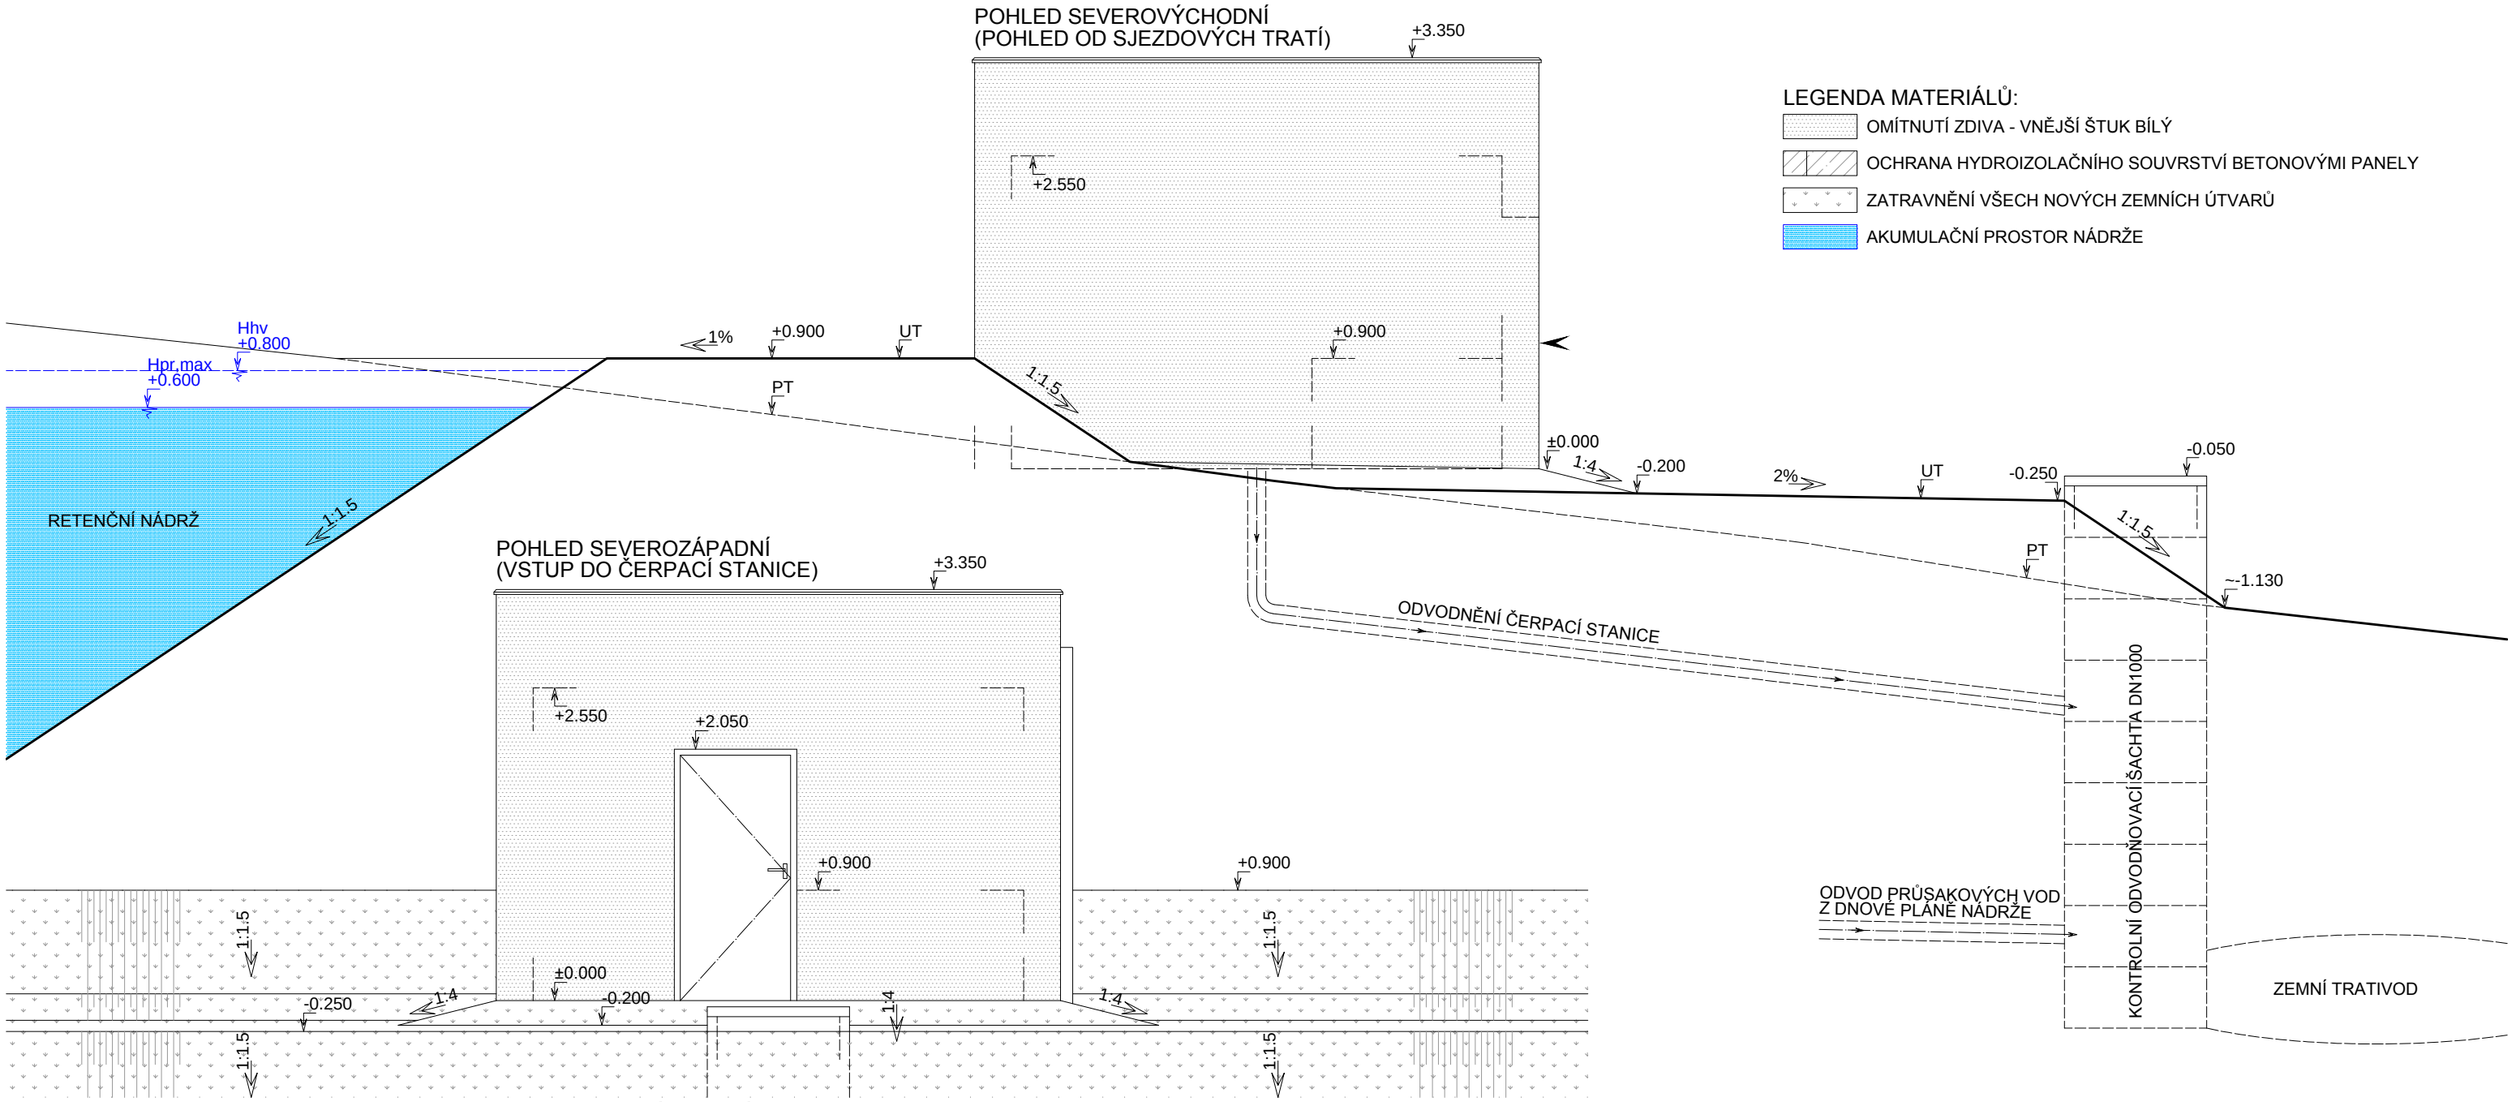

LEGENDA MATERIÁLŮ:

- OMÍTNUTÍ ZDIVA - VNĚJŠÍ ŠTUK BÍLÝ
- OCHRANA HYDROIZOLAČNÍHO SOUVRSTVÍ BETONOVÝMI PANELY
- ZATRAVNĚNÍ VŠECH NOVÝCH ZEMNÍCH ÚTVARŮ
- AKUMULAČNÍ PROSTOR NÁDRŽE

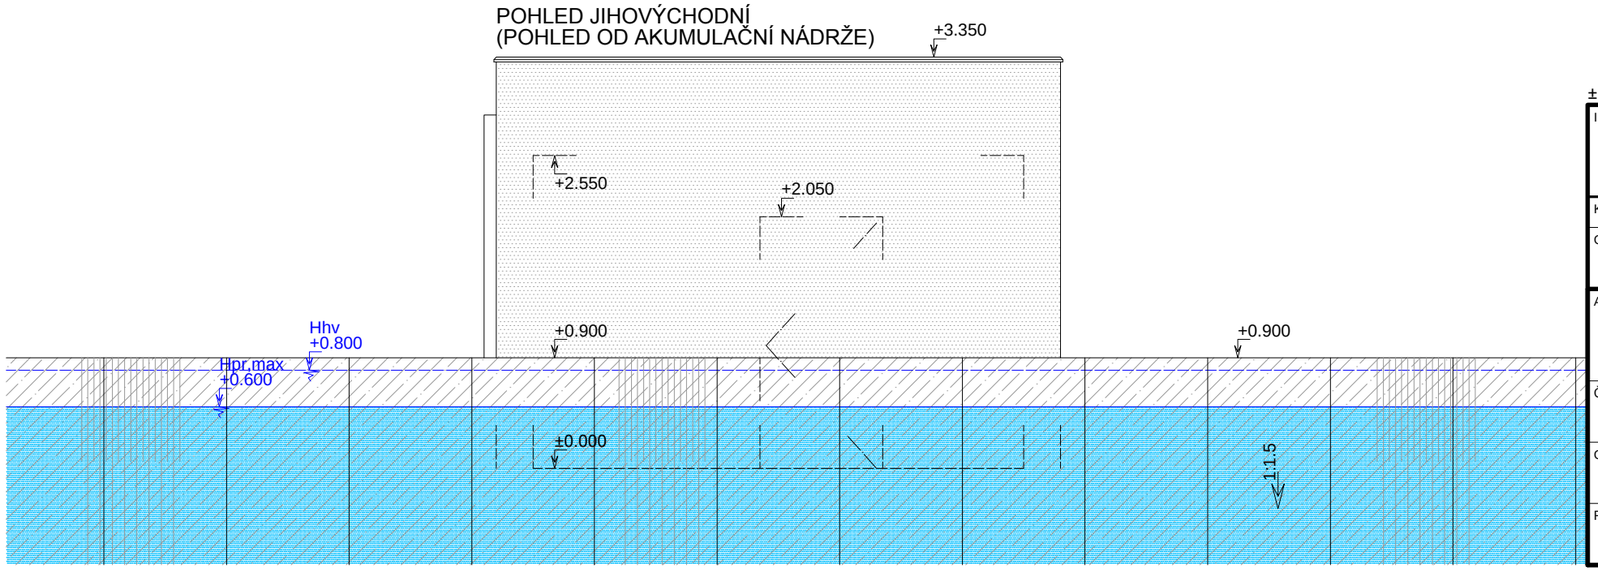

± 0.000 = 353.10 m n.m. Bpv

INVESTOR: SKI AREÁL HLUBOČKY spol. s r.o. Holická 1173/49a 779 00 Olomouc IČO: 25839411		PROJEKTANT: AQUA Industrial, s r.o. Olomouc Dalimilova 54 b, 772 00 Olomouc-Chomoutov tel/fax: +420 585 234 405, mobil: +420 736 626 696 aquaindustrial@aquaindustrial.cz http://www.aquaindustrial.cz	
KRAJ: OLOMOUCKÝ		ZODPOVĚDNÝ PROJEKTANT: ING. J. VICENEC, ING. I. VZATEK	
OBEC: HLUBOČKY	KATASTRÁLNÍ ÚZEMÍ: HLUBOČKY	VEDOUCÍ PROJEKTU: ING. J. VICENEC	
		VYPRACOVAL: ING. J. VICENEC, J. STAVINOHA	
AKCE: ZASNĚŽOVACÍ SYSTÉM LYŽAŘSKÉHO SVAHU HLUBOČKY - II ETAPA			ZAKÁZKA: 13003
			STUPEŇ: DSP
			DATUM: 11/2013
ČÁST:			FORMÁT: A3
			MĚŘÍTKO: 1 : 50
OBJEKT: PS 01.5 ČERPACÍ STANICE ČS4			PŘÍLOHA: D.03
			ČÍSLO VÝTISKU:
PŘÍLOHA: TLAKOVÁ ČERPACÍ STANICE ČS4 - POHLEDY			