TLAKOVÁ ČERPACÍ STANICE ČS4 - INSTALOVANÁ TECHNOLOGIE - ŘEZ A - A´

1 : 20

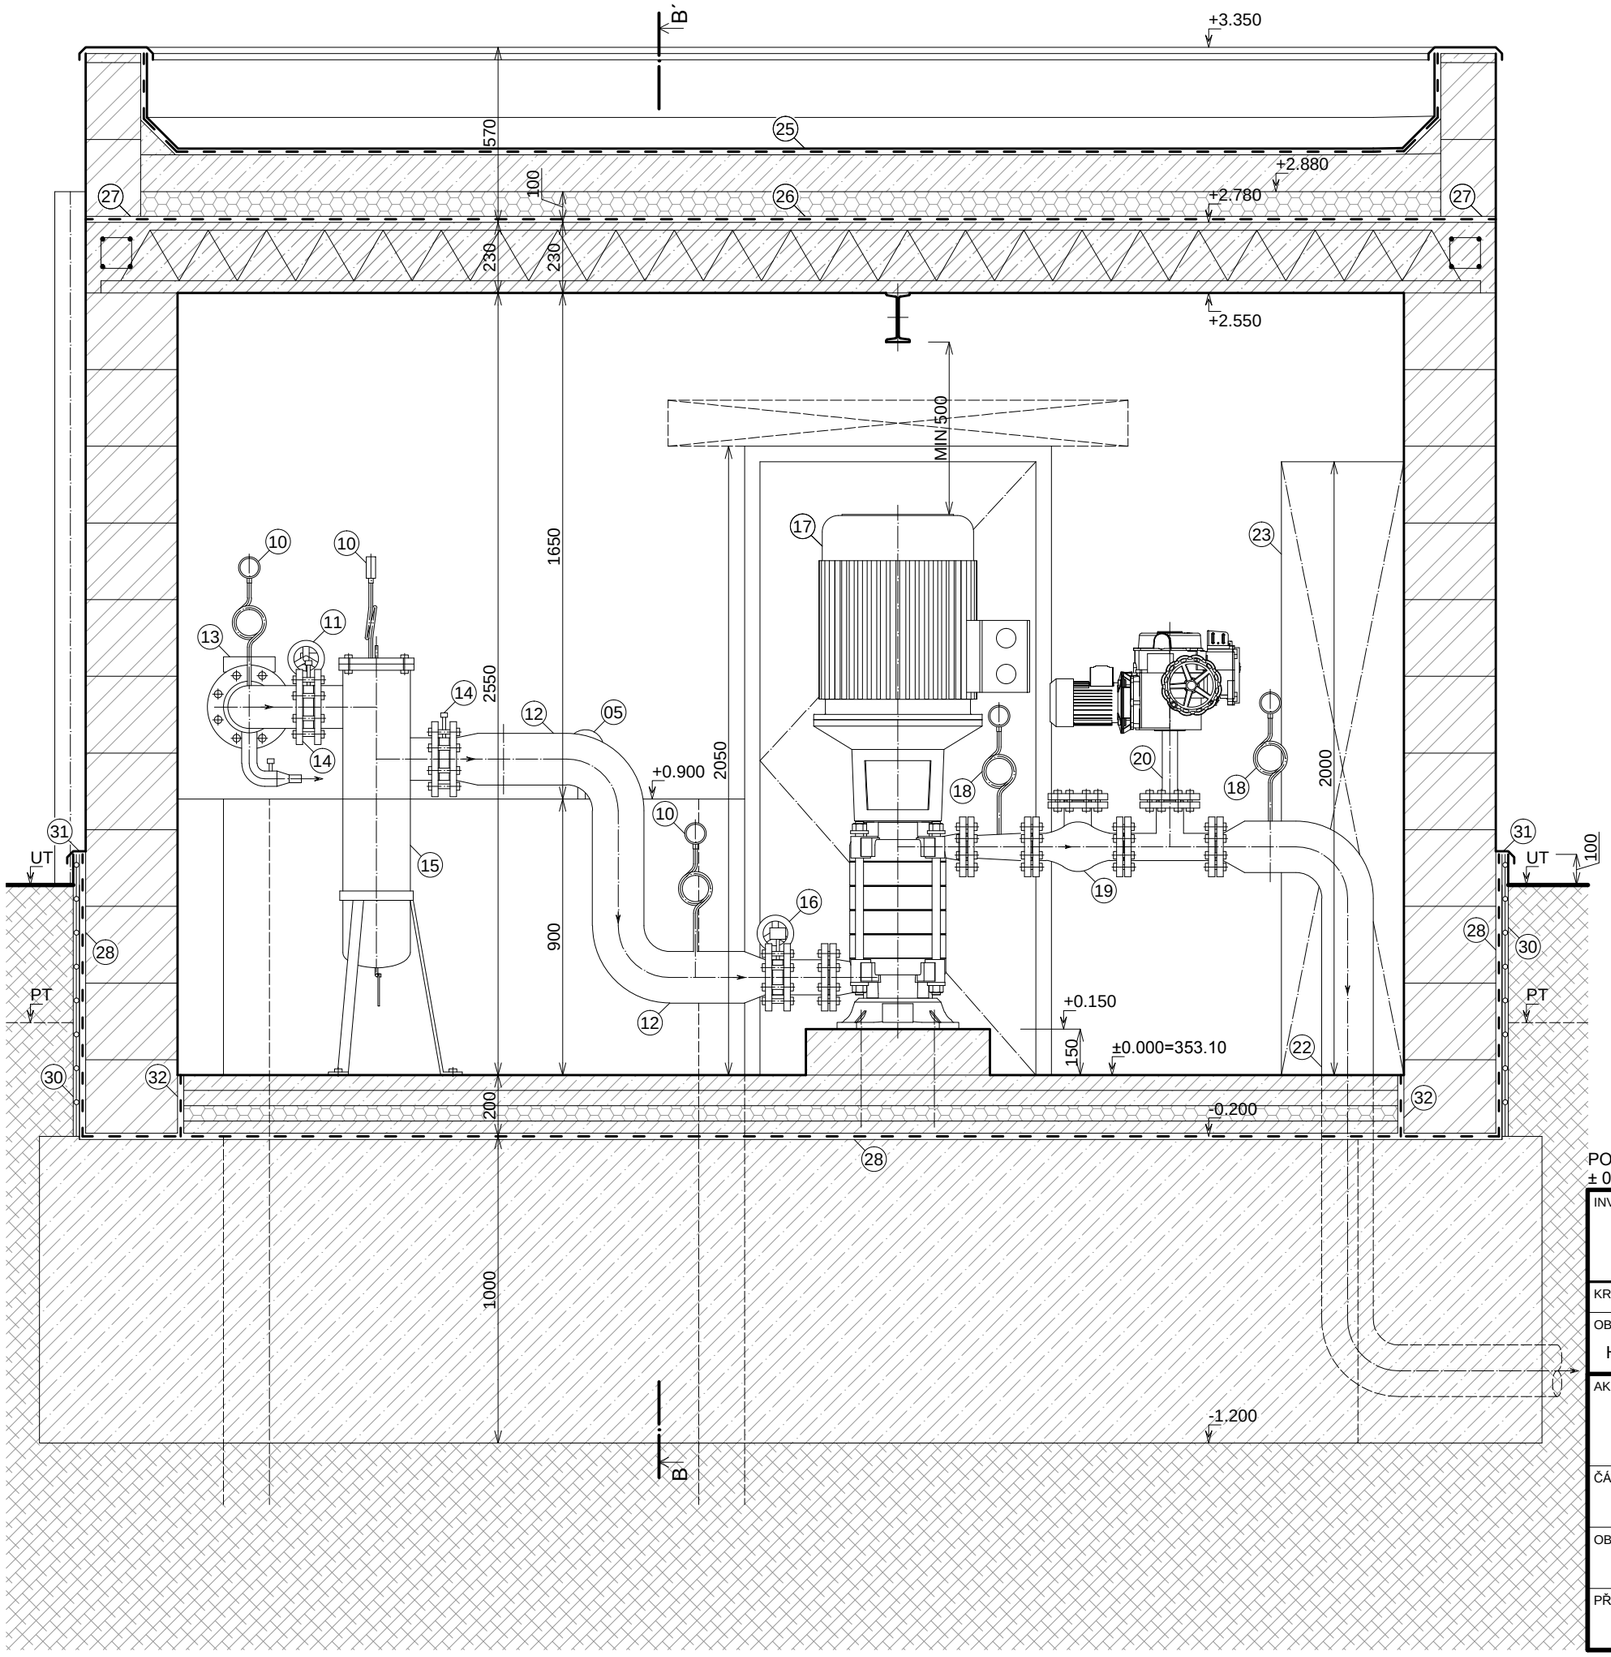

INSTALOVANÁ TECHNOLOGIE:

01 PŘÍTOK Z AKUMULAČNÍ NÁDRŽE DO ČERPACÍ JÍMKY - GRAVITAČNÍ POTRUBÍ PVC DN 300, PN 10, i = 2%, L = 13 m, PROSTUP DO JÍMKY BUDE UTĚSNĚN
02 E-KUS PŘECHOD PŘÍRUBOVÝ PVC DN 300, PN 10
03 OCELOVÁ UZAVÍRACÍ KLAPKA DN 300
04 OCELOVÉ PRODLOUŽENÍ OVLÁDÁNÍ KLAPKY
05 RUČNÍ UZAVÍRÁNÍ NÁTOKOVÉHO POTRUBÍ DO ČERPACÍ ŠACHTY
06 OCELOVÝ PODSTAVEC POD PODÁVACÍ ČERPADLA
07 2 x PODÁVACÍ ČERPADLO S PARAMETRY Q = 20 l.s-1, H = 37 m, P = 11 kW
08 PODÁVACÍ OCELOVÉ NÍZKOTLAKÉ POTRUBÍ DN 125, PN 10
09 ZPĚTNÁ KLAPKA DN 125, PN 10
10 MANOMETR 0.0 - 1.6 MPa
11 OCELOVÁ ŠNEKOVÁ UZAVÍRACÍ KLAPKA S RUČNÍM POHONEM DN 125, PN 10
12 PODÁVACÍ OCELOVÉ NÍZKOTLAKÉ POTRUBÍ DN 150, PN 10
13 INDUKČNÍ PRŮTOKOMĚR DN 150, PN 10
14 OCELOVÁ UZAVÍRACÍ KLAPKA DN 125, PN 10
15 RUČNÍ FILTR DN 125, PN 10
16 OCELOVÁ ŠNEKOVÁ UZAVÍRACÍ KLAPKA S RUČNÍM POHONEM DN 100, PN 10
17 2 x TLAKOVÉ ČERPADLO S PARAMETRY Q = 19 l.s 1, H = 193 m, P = 55 kW
18 MANOMETR 0.0 - 4.0 MPa
19 ZPĚTNÁ KLAPKA DN 80, PN 40
20 UZAVÍRACÍ KLAPKA SE SERVOPOHONEM DN 80, PN 40
21 VÝTLAČNÉ OCELOVÉ VYSOKOTLAKÉ POTRUBÍ DN 80, PN 40
22 VÝTLAČNÉ OCELOVÉ VYSOKOTLAKÉ POTRUBÍ DN 150, PN 40 NAPOJENÉ NA POTRUBÍ, OSAZENÉ PŘED BETONÁŽÍ ZÁKLADŮ
23 ROZVADĚČE - 3 POLE 800 x 400 x 2000 mm
24 HLADINOVÉ SONDY

HYDROIZOLACE, PAROZÁBRANY A DILATACE:

25 STŘEŠNÍ HYDROIZOLACE
26 PAROZÁBRANA
27 DILATACE ATIKY
28 HYDROIZOLACE SPODNÍ STAVBY
29 ZAVEDENÍ HYDROIZOLACE POD PODLAHU
30 OCHRANA HYDROIZOLACE NOPOVOU FÓLIÍ
31 ZALIŠTOVÁNÍ NOPOVÉ FÓLIE
32 DILATACE

POZNÁMKA: STAVEBNÍ ČÁST JE POPSÁNA V PŘÍLOZE D.02
± 0.000 = 353.10 m n.m. Bpv

INVESTOR: SKI AREÁL HLUBOČKY spol. s r.o. Holická 1173/49a 779 00 Olomouc IČO: 25839411		PROJEKTANT: AQUA INDUSTRIAL AQUA Industrial, s r.o. Olomouc Dalimilova 54 b, 772 00 Olomouc-Chomoutov tel/fax: +420 585 234 405, mobil: +420 736 626 696 aquaindustrial@aquaindustrial.cz http://www.aquaindustrial.cz	
KRAJ: OLOMOUCKÝ		ZODPOVĚDNÝ PROJEKTANT: ING. J. VICENEC, ING. I. VZATEK	
OBEC: HLUBOČKY	KATASTRÁLNÍ ÚZEMÍ: HLUBOČKY	VEDOUCÍ PROJEKTU: ING. J. VICENEC	
		VYPRACOVAL: ING. J. VICENEC, J. STAVINOHA	
AKCE: ZASNĚŽOVACÍ SYSTÉM LYŽAŘSKÉHO SVAHU HLUBOČKY - II ETAPA			ZAKÁZKA: 13003
			STUPEŇ: DSP
			DATUM: 11/2013
ČÁST:			FORMÁT: A3
			MĚŘÍTKO: 1 : 20
OBJEKT: PS 01.5 ČERPACÍ STANICE ČS4			PŘÍLOHA: D.05
			ČÍSLO VÝTISKU:
PŘÍLOHA: TLAKOVÁ ČERPACÍ STANICE ČS4 - INSTALOVANÁ TECHNOLOGIE - ŘEZ A - A´			