


1 : 20

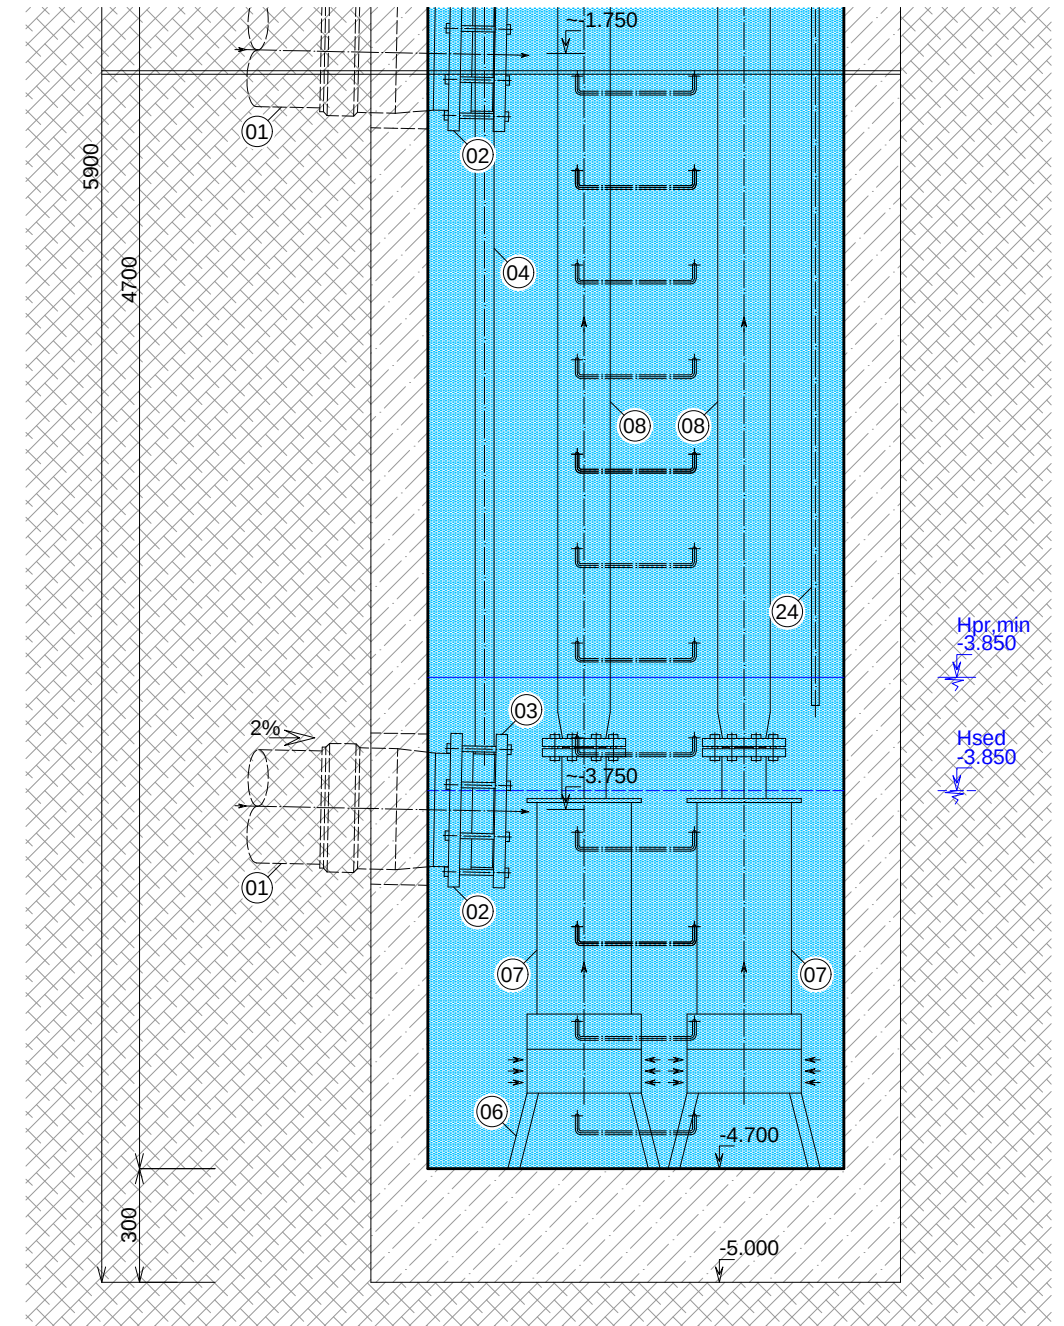

$\pm 0.000 = 353.10 \text{ m n.m. Bpv}$

INVESTOR: SKI AREÁL HLUBOČKY spol. s r.o. Holická 1173/49a 779 00 Olomouc IČO: 25839411		PROJEKTANT:  AQUA Industrial, s r.o. Olomouc Dalimilova 54 b, 772 00 Olomouc-Chomoutov tel/fax: +420 585 234 405, mobil: +420 736 626 696 aquaindustrial@aquaindustrial.cz http://www.aquaindustrial.cz	
KRAJ: OLOMOUCKÝ		ZODPOVĚDNÝ PROJEKTANT: ING. J. VICENEC, ING. I. VZATEK	
OBC: HLUBOČKY	KATASTRÁLNÍ ÚZEMÍ: HLUBOČKY	VEDOUČÍ PROJEKTU: ING. J. VICENEC	VYPRACOVAL: ING. J. VICENEC, J. STAVINOHA
AKCE: ZASNĚŽOVACÍ SYSTÉM LYŽAŘSKÉHO SVAHU HLUBOČKY - II ETAPA		ZAKÁZKA: 13003	
ČÁST:		STUPEŇ: DSP	DATUM: 11/2013
OBJEKT: PS 01.5 ČERPACÍ STANICE ČS4		FORMÁT: A3	
PŘÍLOHA: TLAKOVÁ ČERPACÍ STANICE ČS4 - INSTALOVANÁ TECHNOLOGIE - ŘEZ B - B'		MĚŘÍTKO: 1 : 20	
		PŘÍLOHA: D.06	
		ČÍSLO VÝTISKU:	