


SCHÉMA ŠACHTY ČERPACÍ STANICE ČS3

1 : 50

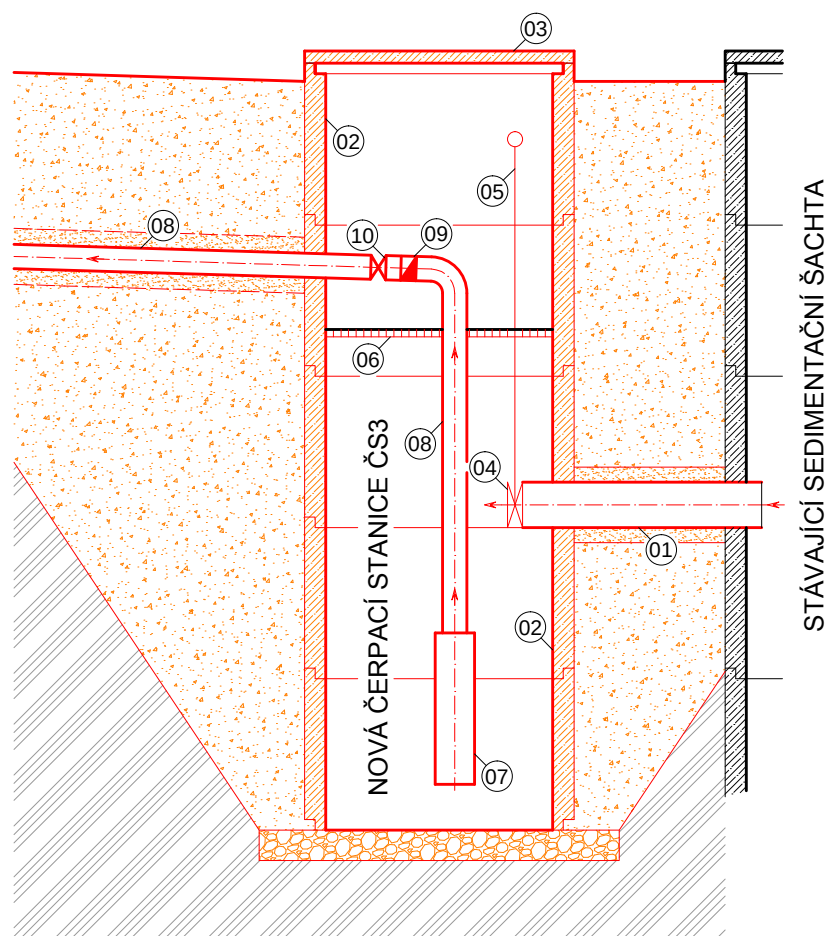

LEGENDA:

- 01 NOVÉ PROPOJOVACÍ POTRUBÍ PVC DN300
- 02 BETONOVÉ SKRUŽE DN1500, H=1,0m, 5ks
- 03 BETONOVÝ POKLOP PŮLENÝ
- 04 UZAVÍRACÍ Klapka
- 05 PRODLOUŽENÍ OVLÁDÁNÍ
- 06 OCELOVÝ POCHOZÍ ROŠT
- 07 ČERPADLO Q = 22 l.s-1, H = 75 m, P = 22 kW
- 08 VÝTLAK DO NÁDRŽE
- 09 ZPĚTNÁ Klapka
- 10 UZAVÍRACÍ Klapka

INVESTOR: SKI AREÁL HLUBOČKY spol. s r.o. Holická 1173/49a 779 00 Olomouc IČO: 25839411		PROJEKTANT: AQUA Industrial, s r.o. Olomouc Dalimilova 54 b, 772 00 Olomouc-Chomoutov tel/fax: +420 585 234 405, mobil: +420 736 626 696 aquaindustrial@aquaindustrial.cz http://www.aquaindustrial.cz	
KRAJ: OLOMOUCKÝ		ZODPOVĚDNÝ PROJEKTANT: ING. J. VICENEC, ING. I. VZATEK	
OBEC: HLUBOČKY	KATASTRÁLNÍ ÚZEMÍ: HLUBOČKY	VEDOUcí PROJEKTU: ING. J. VICENEC	VYPRACOVAL: ING. J. VICENEC, J. STAVINOHA
AKCE: ZASNĚŽOVACÍ SYSTÉM LYŽAŘSKÉHO SVAHU HLUBOČKY - II ETAPA			ZAKÁZKA: 13003
ČÁST:			STUPEŇ: DSP
OBJEKT: PS 01.4 ČERPACÍ ŠACHTA ČS3			DATUM: 11/2013
PŘÍLOHA: SCHÉMA ŠACHTY ČERPACÍ STANICE ČS3			FORMÁT: A3
			MĚŘÍTKO: 1 : 50
			PŘÍLOHA: D.08
			ČÍSLO VÝTISKU: