


SITUAČNÍ VÝKRES POŽÁRNĚNEBEZPEČNÉHO PROSTORU V M 1:350

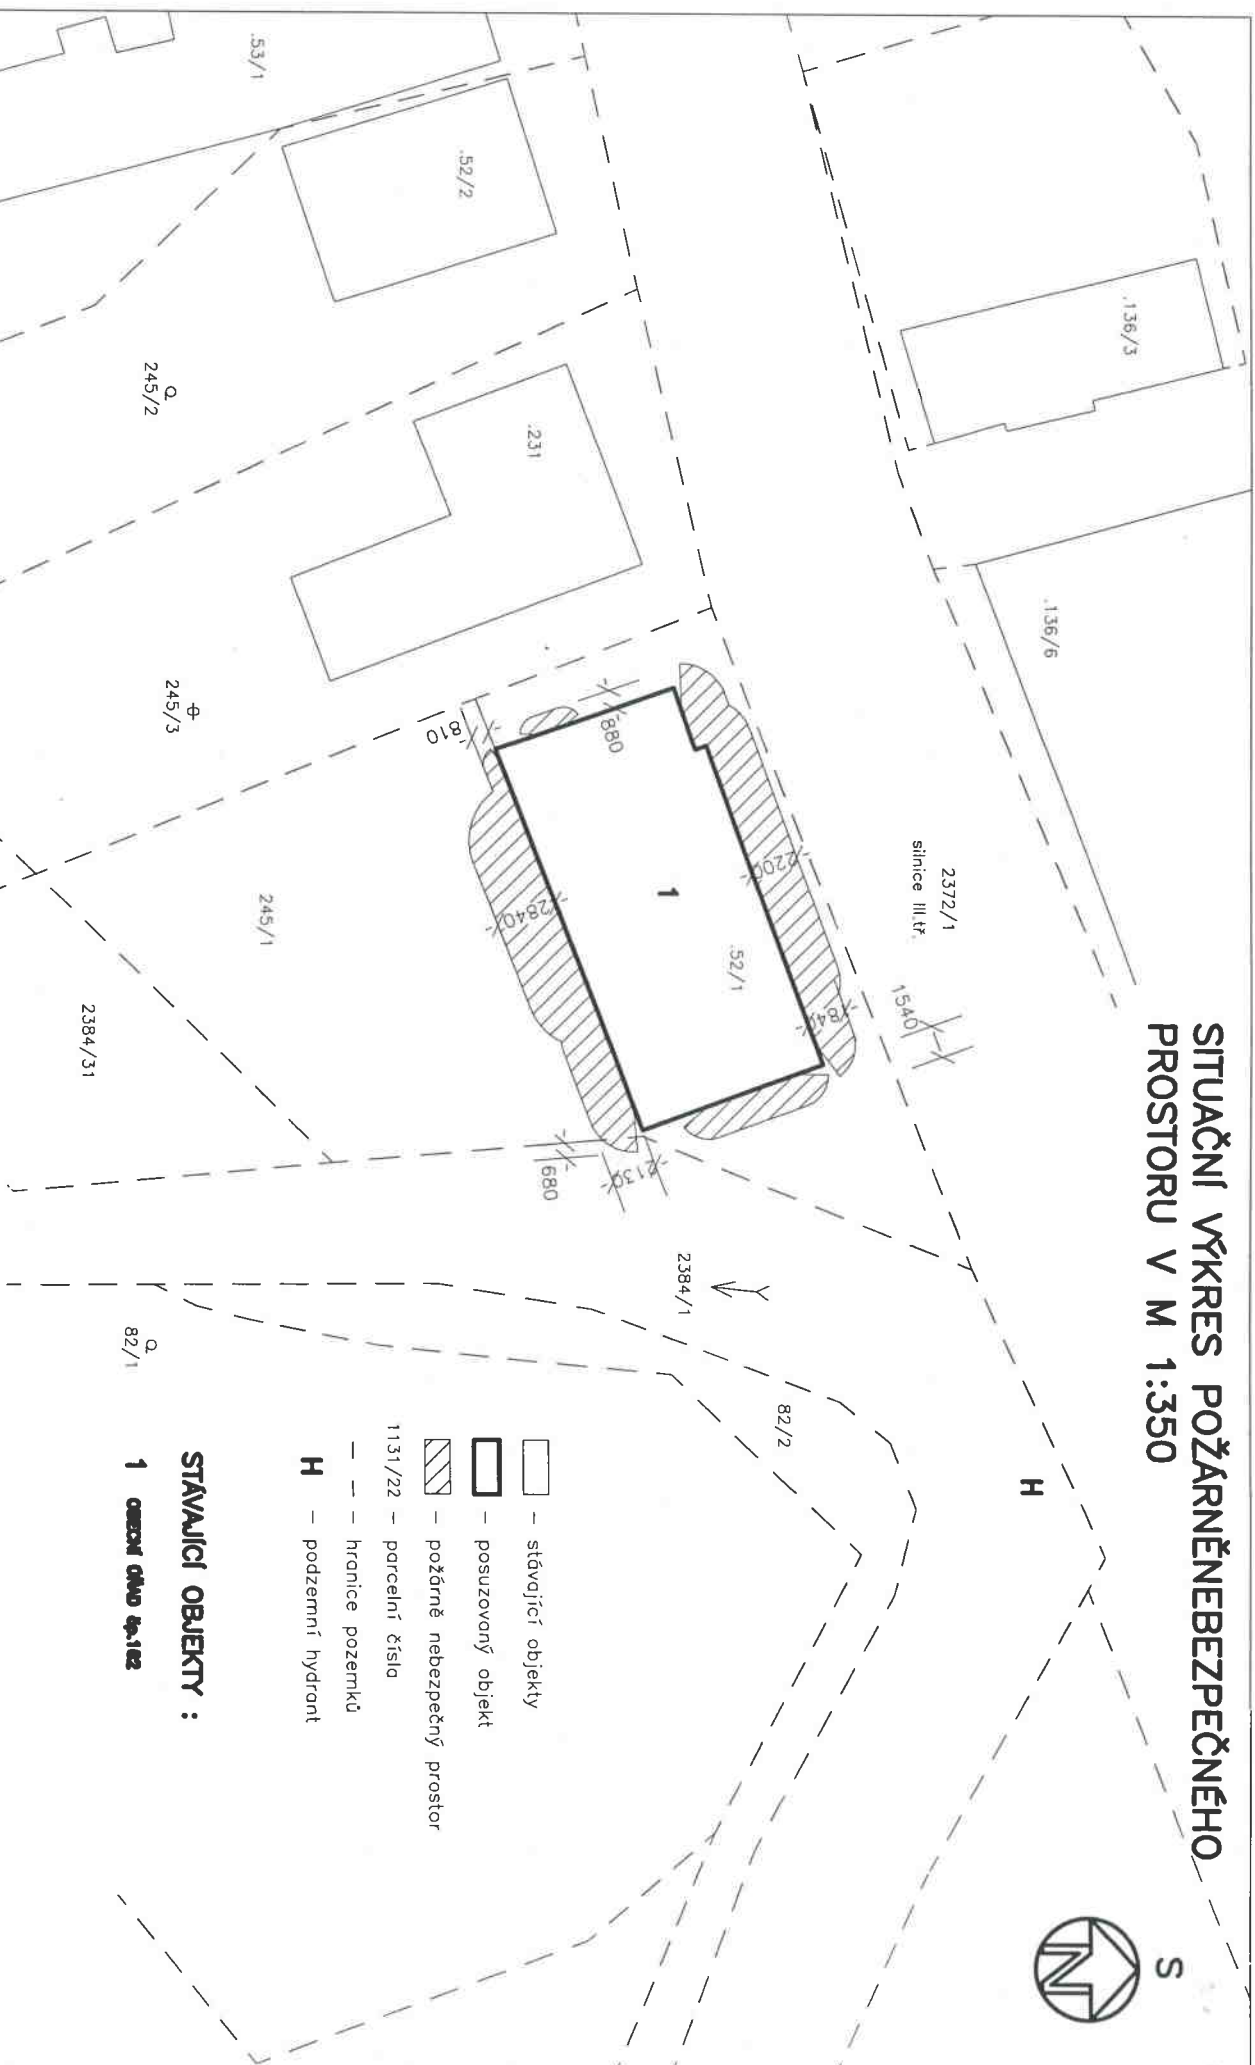

STAVEBNÍ ÚPRAVY BUDOVY OÚ č.p.162 VŠEMINA
na parc.č.st. 52/1 v k.ú. Všemina pro Obec
Všemina zastoupenou starostou Robertem Tomšů