



ŘEZ A-A

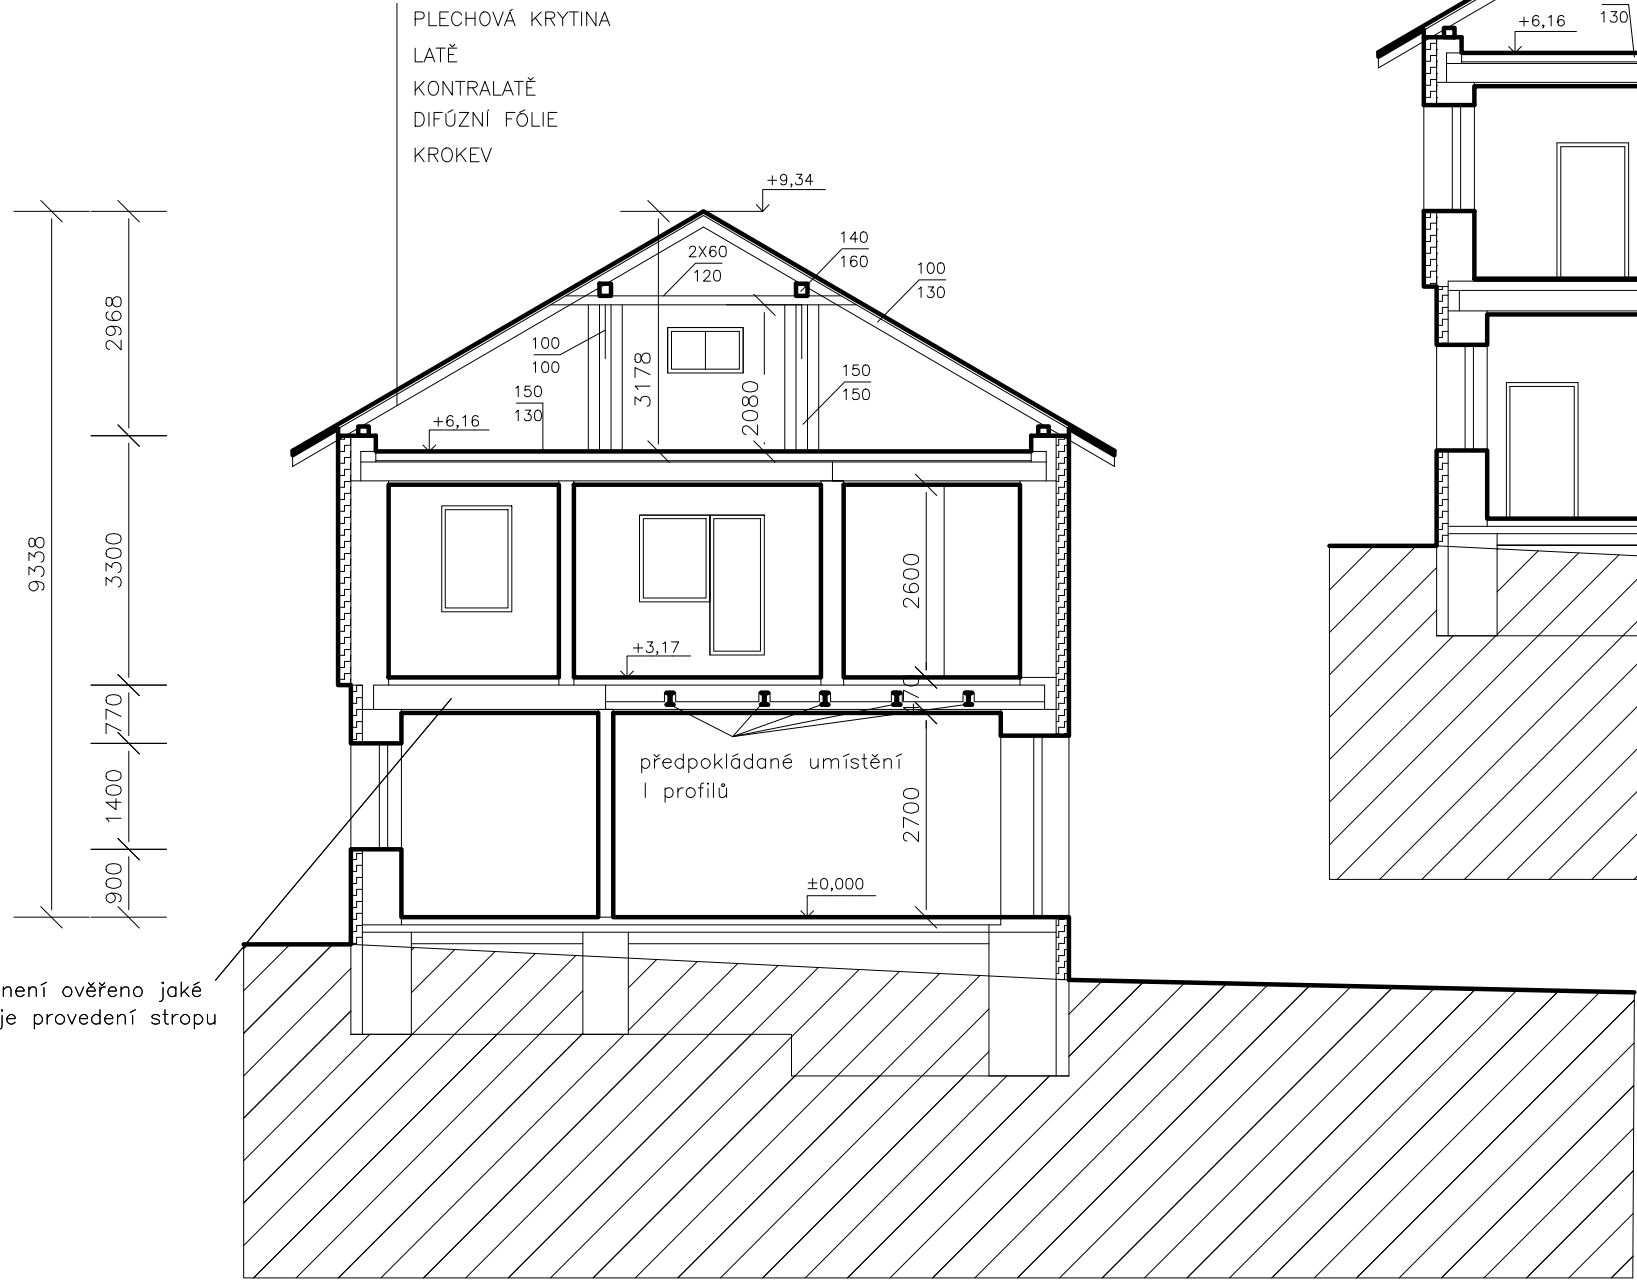

ŘEZ B-B

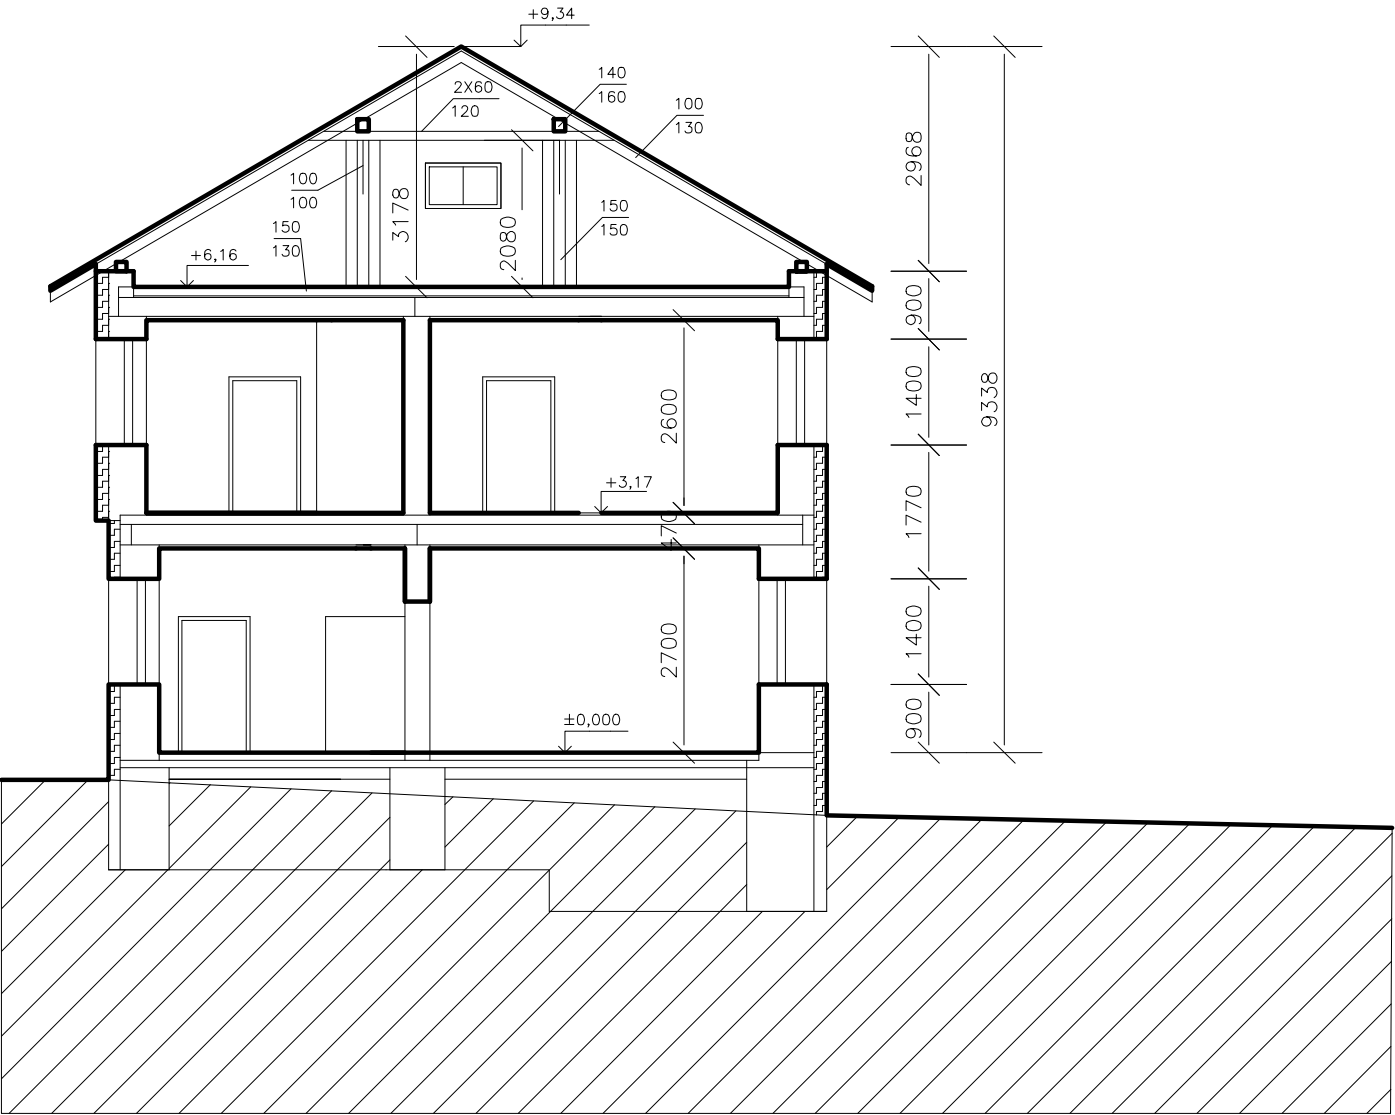

LEGENDA HMOT -

- - stávající cihelné zdivo
- ▨ - tepelná izolace

VYPRACOVAL :		ZODP.PROJEKTANT	MUSILOVÁ MARIE
MUSILOVÁ MARIE		MUSILOVÁ MARIE	
STAVEBNÍK :	Obec Všemina,zastoupená starostou Robertem Tomášů		
MÍSTO STAVBY :	k.ú.Všemina parc.č.st.52/1		
NÁZEV STAVBY :	STAVEBNÍ ÚPRAVY BUDOVY OÚ VŠEMINA čp.162		
STÁVAJÍCÍ STAV	ŘEZ A-A,B-B		
DATUM :	5/2016		
MĚŘÍTKO :	1:100		
ZAK.ČÍS.	25/2016		
OZN.VÝKRESU :	4		
			SPECIF