


POHLED JIHOZÁPADNÍ

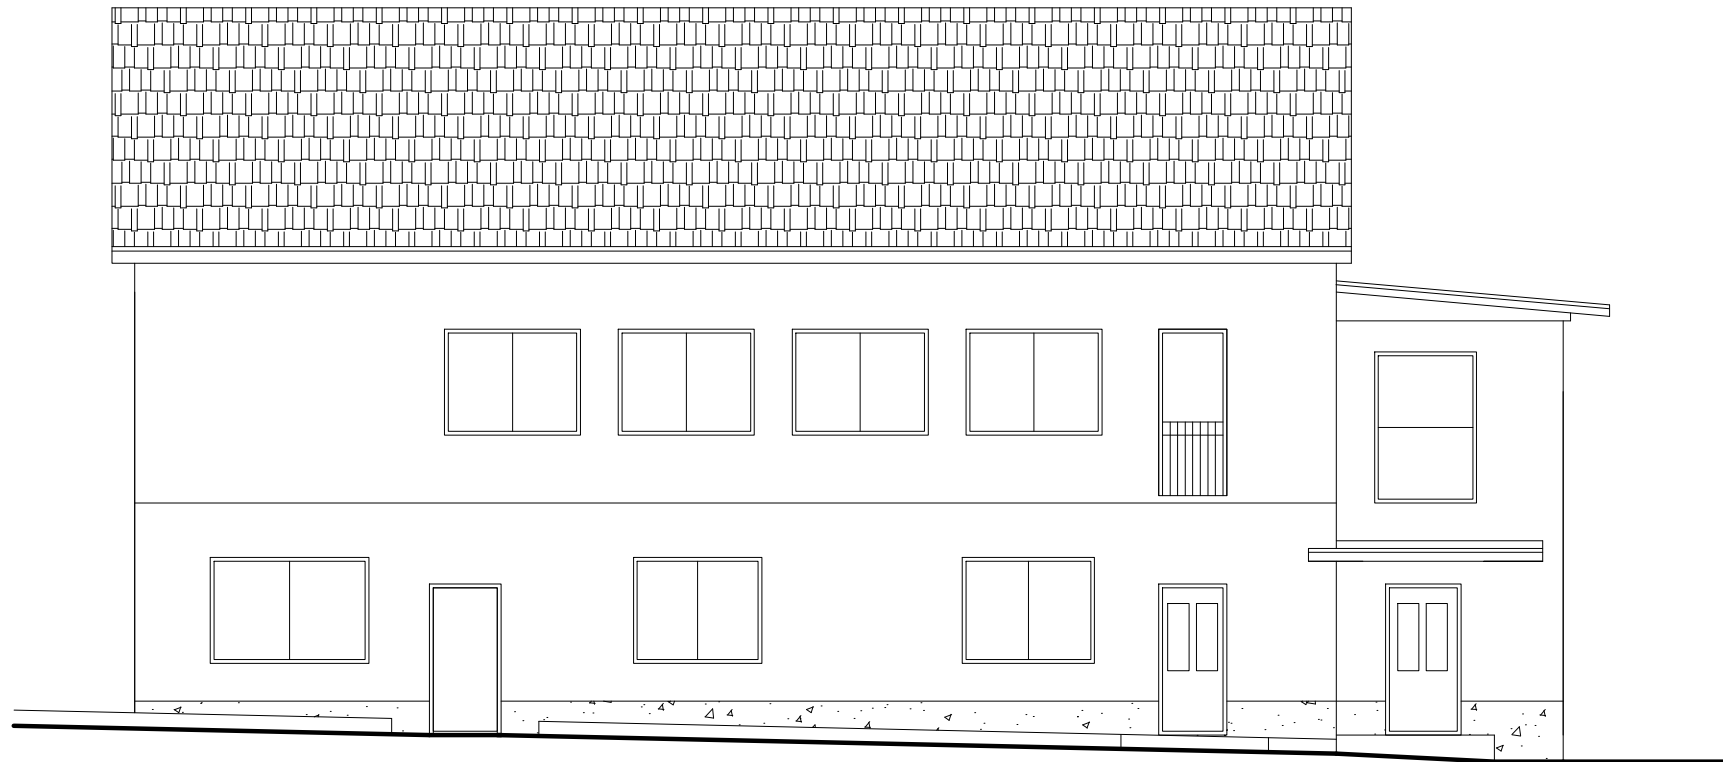

POHLED SEVEROZÁPADNÍ

VYPRACOVAL :		ZODP.PROJEKTANT	MUSILOVÁ MARIE	
MUSILOVÁ MARIE		MUSILOVÁ MARIE	PROJEKTOVÁNÍ STAVEB	
STAVEBNÍK : Obec Všemina,zastoupená starostou Robertem Tomšů			756 21 RATIBOŘ 350	
MÍSTO STAVBY : k.ú.Všemina parc.č.st.52/1			IČO 12116459	
NÁZEV STAVBY :			DATUM :	5/2016
STAVEBNÍ ÚPRAVY BUDOVY OÚ VŠEMINA čp.162			MĚŘÍTKO :	1:100
			ZAK.ČÍS.	25/2016
			OZN.VÝKRESU :	SPECIF
STÁVAJÍCÍ STAV	POHLEDY		5	