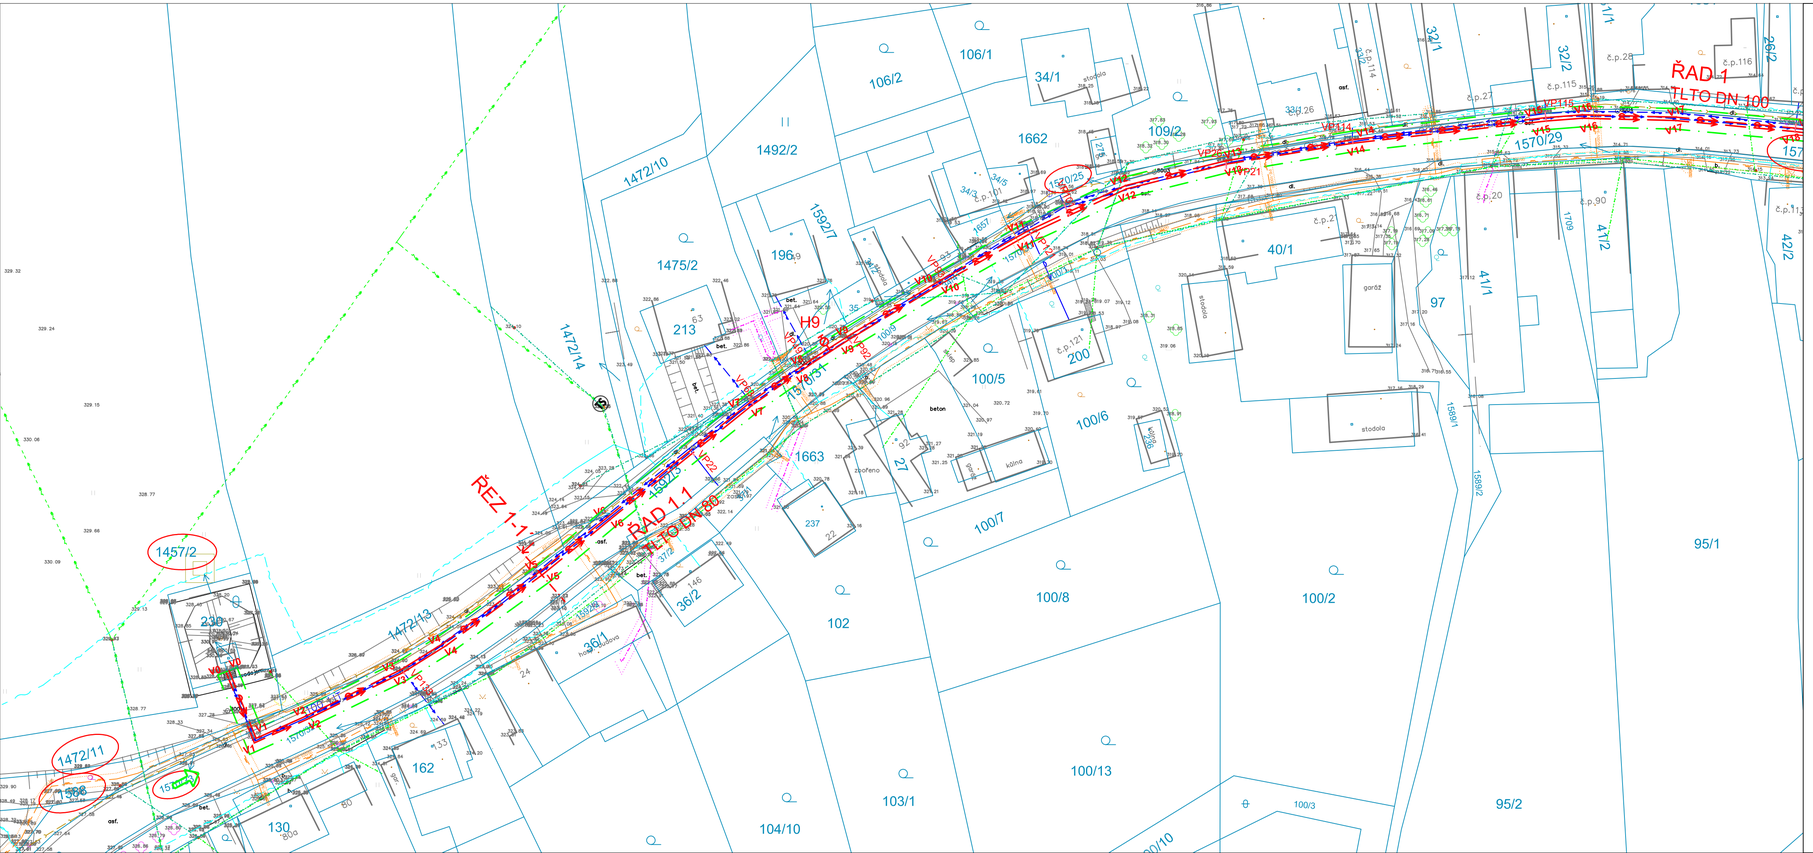
ŘAD 1
TLTO DN 100
ŘEZ 1-1
ŘAD 1.1
TLTO DN 80
H9
V1
V2
V3
V4
V5
V6
V7
V8
V9
V10
V11
V12
V13
V14
V15
V16
V17
V18
V19
V20
V21
VP1
VP2
VP3
VP4
VP5
VP6
VP7
VP8
VP9
VP10
VP11
VP12
VP13
VP14
VP15
VP16
VP17
VP18
VP19
VP20
VP21
1457/2
1472/11
1472/10
1472/14
1472/13
1475/2
1492/2
1662
1663
1570/25
1570/29
1570/4
1572/1
1572/2
