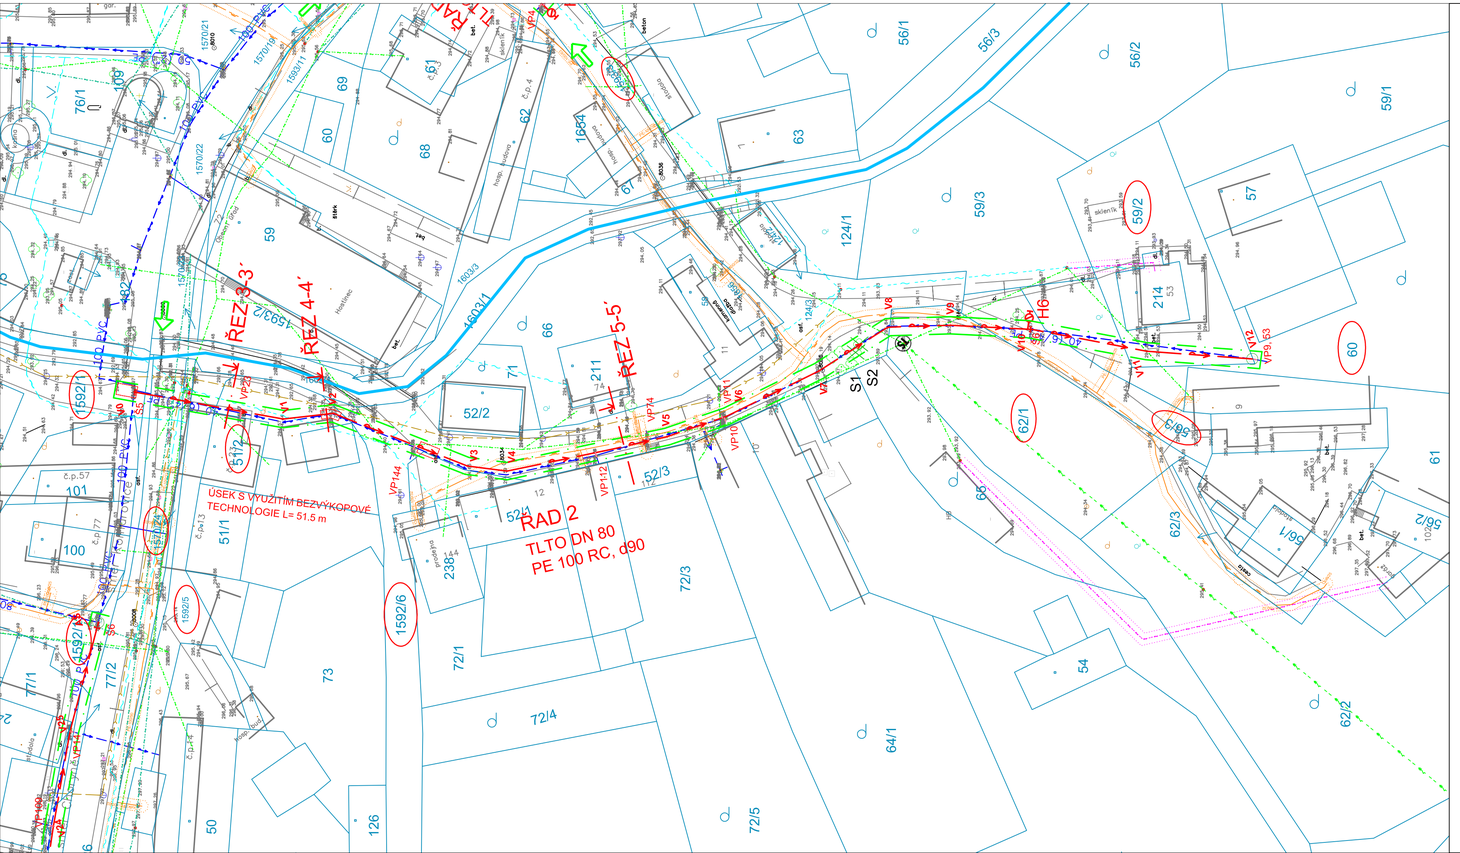

LEGENDA :

NÁVRH:

ŘAD 1	NÁZEV ŘADU
TLTO, DN 100	REKONSTRUKCE VODOVODU MATERIÁL, DN
VP12	PŘEPOJENÍ VODOVODNÍ PŘÍPOJKY
	HRANICE ŘEŠENÉHO ÚZEMÍ - PLOCHA ZAŘÍZENÍ STAVENIŠTĚ
	PŘÍJEZDY NA STAVENIŠTĚ
	HRANICE KATASTRÁLNÍHO ÚZEMÍ
1570/4	PARCELY DOTČENÉ STAVEBNÍ ČINNOSTÍ
	STROMY
	KŘOVINATÝ POROST
S1	DŘEVINY URČENÉ KE KÁCENÍ

KLAD MAPOVÝCH LISTŮ :

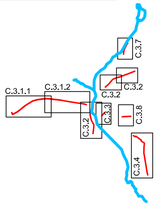

LEGENDA INŽENÝRSKÝCH SÍTÍ :

- Vodovodní potrubí pitné vody podzemní - VaK Vsetín a.s.
- Kanalizační stoka, potrubí (bez rozlišení druhu) podzemní VaK Vsetín a.s.
- Venkovní silové vedení nadzemní - NN - ČEZ
- Venkovní silové vedení podzemní - NN - ČEZ
- Venkovní silové vedení nadzemní - VN - ČEZ
- Venkovní silové vedení podzemní - VN - ČEZ
- Venkovní silové vedení nadzemní - ostatní
- Kanalizační stoka, potrubí (bez rozlišení druhu) podzemní
- Sdělovací vedení spojové podzemní - Telefonica O2
- Plynovodní potrubí NTL podzemní - RWE
- Plynovodní potrubí STL podzemní - RWE
- Ochranné pásmo plynovodu 1m

Pozn.:
Inženýrské sítě jsou ve výkresu zaznačeny pouze orientačně, před zahájením zemních prací nutno geodeticky vytýčit.

ZMĚNA VÝKRESU :

Č. ZMĚNY	PŘEDMĚT ZMĚNY	ZMĚNU PROVEDL	PODPIS	DATUM ZMĚNY

C. SITUAČNÍ VÝKRESY

KONEKO®
709 00 OSTRAVA - Výstavní 2224/8
TEL. (+420) 596 633 836 FAX : (+420) 596 633 689
(+420) 596 664 111 E-MAIL : koneko@koneko.cz

Investor :	Vodovody a kanalizace Vsetín, a.s.			Hlavní inženýr projektu :	Ing. S. Gorbunov
Akce :	Výměna vodovodu Kladeruby			Zodp. projektant :	Ing. J. Šebrle
				Vypracoval :	Ing. J. Šebrle
Objekt :		Název přílohy :	Koordinační situační výkres - Řad 2	Kontroloval :	Ing. S. Gorbunov
Zakázkové číslo :	2707/DSP-2015	Číslo přílohy :	C.3.2	Stupeň :	Datum :
Archivní číslo :	2707/02	Měřítko :	1: 500	DPS	09/2015

TENTO VÝKRES A JEHO PŘÍLOHY JSOU NAŠÍM DUŠEVNÍM VLASTNICTVÍM, NESMÍ BÝT BEZ NAŠEHO PŘEDCHOZÍHO PÍSEMNÉHO SOUHLASU KOPÍROVÁNY, ROZMNOŽOVÁNY ANI ZPŘÍSTUPNĚNY JINÝM OSOBÁM NEBO FIRMÁM