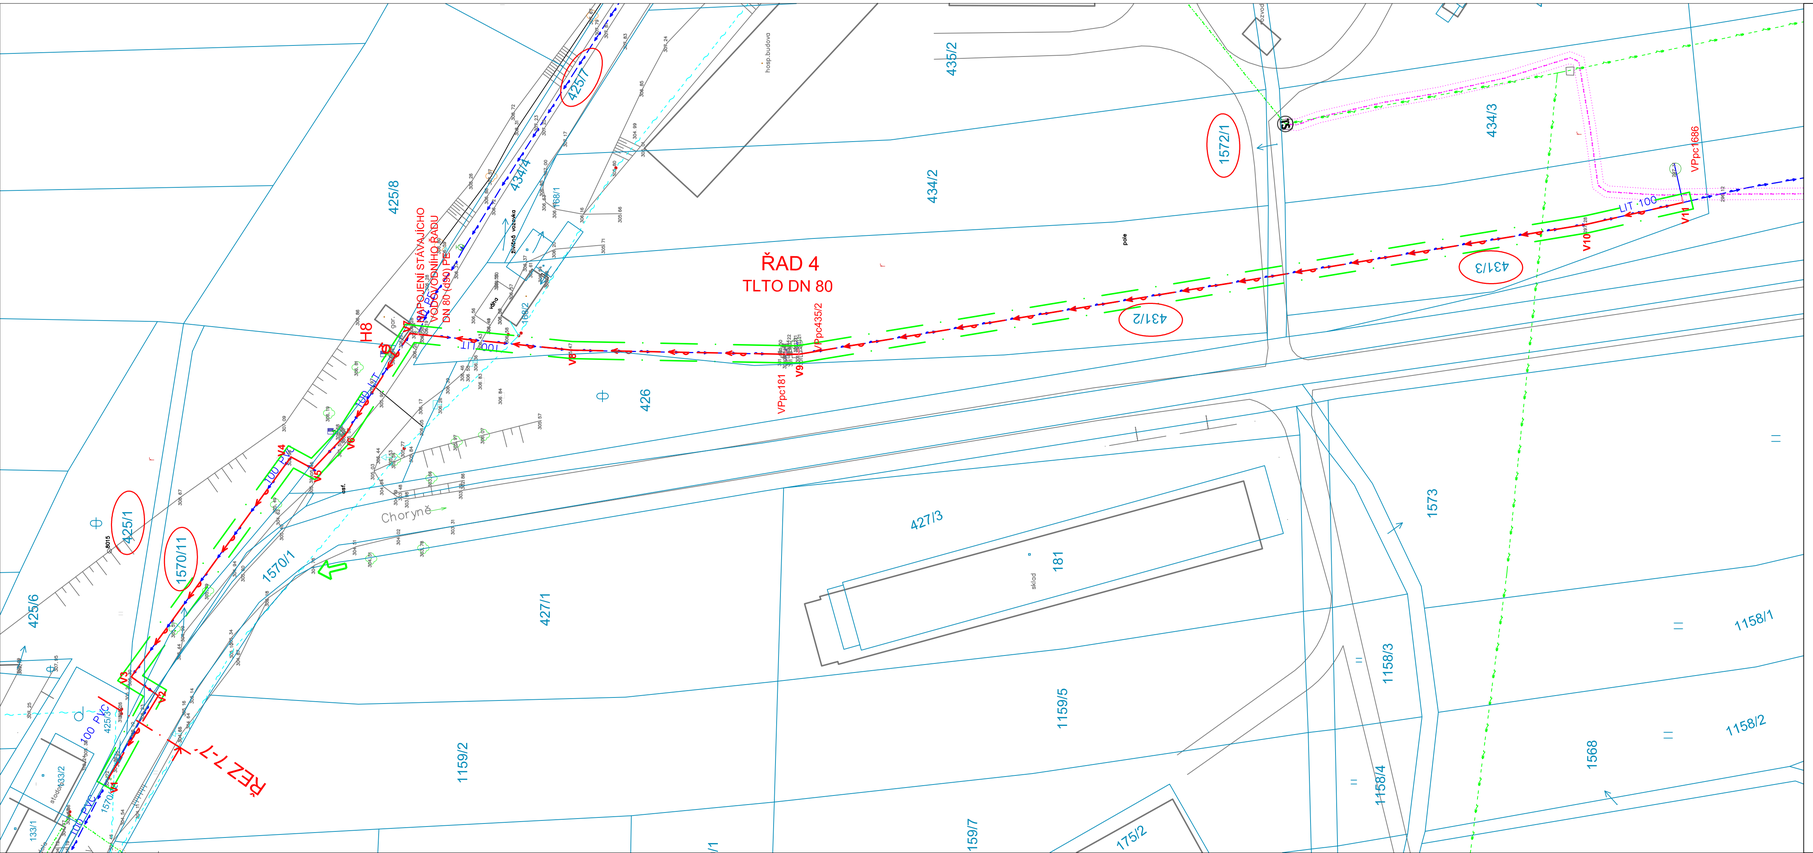
ŘAD 4
TLTO DN 80
PŘIPOJENÍ STÁVAJÍCÍHO VODOVODNÍHO ŘADU DN 80 TLTO PE 100
ŘEZ 7-7
Choryně
pole
pole
pole