ŘAD 5

MĚŘÍTKO 1:500 / 1:100

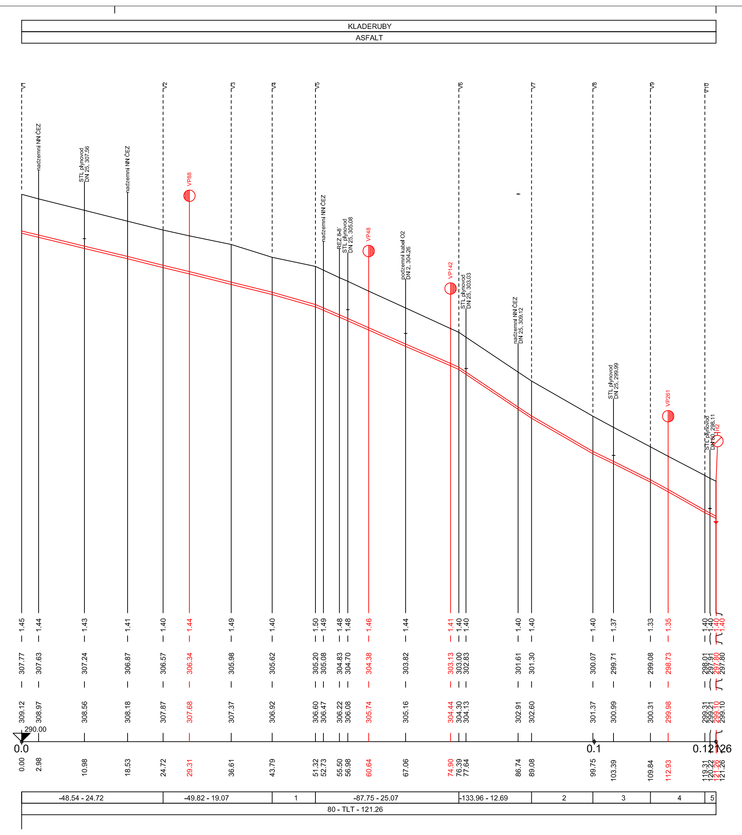

LEGENDA:
1) -45.79 - 7.60
2) -15.24 - 10.67
3) -17.79 - 9.47
4) -107.69 - 1.95

Podélný profil vodovodu ŘAD 6

MĚŘÍTKO 1:500 / 1:100

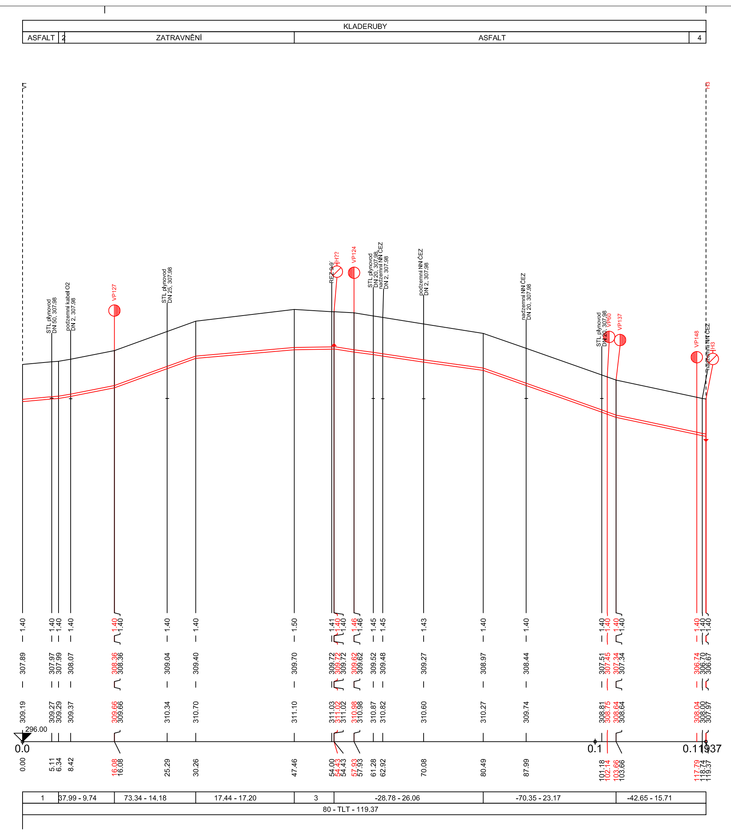

LEGENDA:
1) 15.77 - 6.34
2) 2.87
3) 2.87 - 6.97
4) zatravnění

ZMĚNA VÝKRESU :

Č. ZMĚNY	PŘEDMĚT ZMĚNY	ZMĚNU PROVEDL	PODPIS	DATUM ZMĚNY

D. Dokumentace objektů a technických a technologických zařízení

KONEKO®
709 00 OSTRAVA - Výstavní 2224/8
TEL.: (+420) 596 633 836 FAX.: (+420) 596 633 689
(+420) 596 664 111 E-MAIL : koneko@koneko.cz

Investor : Vodovody a kanalizace Vsetín, a.s.		Hlavní inženýr projektu : Ing. S. Gorbunov	
Akce : Výměna vodovodu Kladeruby		Zodp. projektant : Ing. J. Šebrle	
		Vypracoval : Ing. O. Motloch	
Objekt :	Název přílohy : Podélný profil - Řad 5, Řad 6	Kontroloval : Ing. S. Gorbunov	
Zakázkové číslo : 2707/DSP-2015	Číslo přílohy : D.2.3.5	Stupeň : DPS	Datum : 09/2015
Archivní číslo : 2707/02	Měřítko : 1: 500		

TENTO VÝKRES A JEHO PŘÍLOHY JSOU NAŠÍM DUŠEVNÍM VLASTNICTVÍM, NESMÍ BÝT BEZ NAŠEHO PŘEDCHOZÍHO PÍSEMNÉHO SOUHLASU KOPÍROVÁNY, ROZMNOŽOVÁNY ANI ZPŘÍSTUPNĚNY JINÝM OSOBÁM NEBO FIRMÁM

Podélný profil vodovodu ŘAD 2

MĚŘÍTKO 1:500 / 1:100

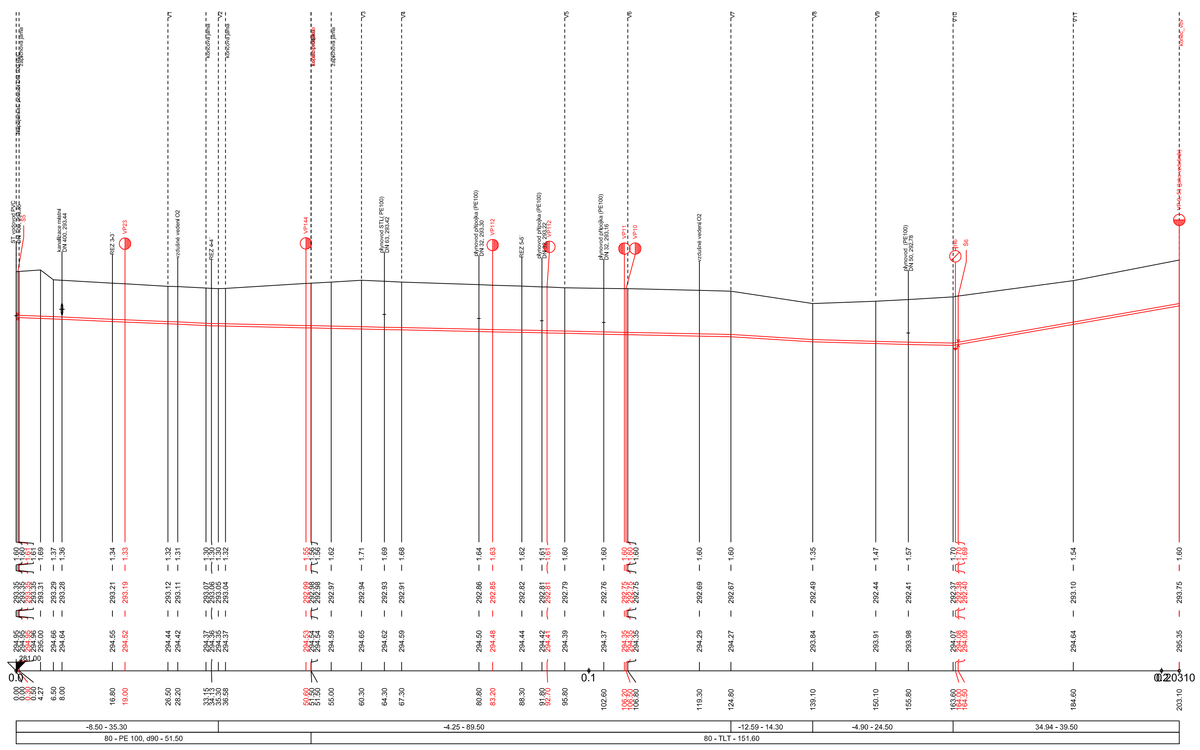

LEGENDA:
1) Silnice III třídy
2) Chodník
3) štěrková cesta

Podélný profil vodovodu ŘAD 3

MĚŘÍTKO 1:500 / 1:100

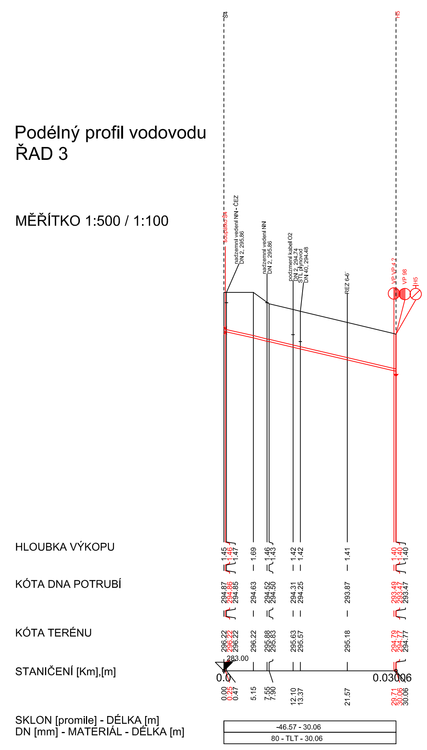

LEGENDA:
1) ZATRAVNĚNÍ

ZMĚNA VÝKRESU :

Č. ZMĚNY	PŘEDMĚT ZMĚNY	ZMĚNU PROVEDL	PODPIS	DATUM ZMĚNY

D. Dokumentace objektů a technických a technologických zařízení

KONEKO®
709 00 OSTRAVA - Výstavní 2224/8
TEL.: (+420) 596 633 836 FAX.: (+420) 596 633 689
(+420) 596 664 111 E-MAIL : koneko@koneko.cz

Investor : Vodovody a kanalizace Vsetín, a.s.		Hlavní inženýr projektu : Ing. S. Gorbunov	
Akce : Výměna vodovodu Kladeruby		Zodp. projektant : Ing. J. Šebrle	
		Vypracoval : Ing. J. Šebrle	
Objekt :	Název přílohy : Podélný profil - Řad 2, Řad 3	Kontroloval : Ing. S. Gorbunov	
Zakázkové číslo : 2707/DSP-2015	Číslo přílohy : D.2.3.3	Stupeň : DPS	Datum : 09/2015
Archivní číslo : 2707/02	Měřítko : 1: 500		

TENTO VÝKRES A JEHO PŘÍLOHY JSOU NAŠÍM DUŠEVNÍM VLASTNICTVÍM, NESMÍ BÝT BEZ NAŠEHO PŘEDCHOZÍHO PÍSEMNÉHO SOUHLASU KOPÍROVÁNY, ROZMNOŽOVÁNY ANI ZPŘÍSTUPNĚNY JINÝM OSOBÁM NEBO FIRMÁM

ŘAD 7

MĚŘÍTKO 1:500 / 1:100

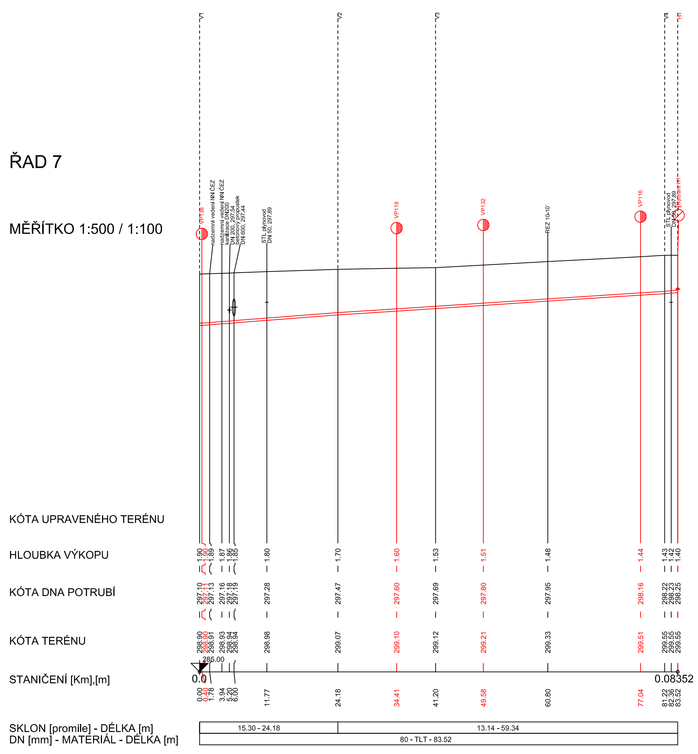

LEGENDA:
1) ZATRAVNĚNÍ

ŘAD 8

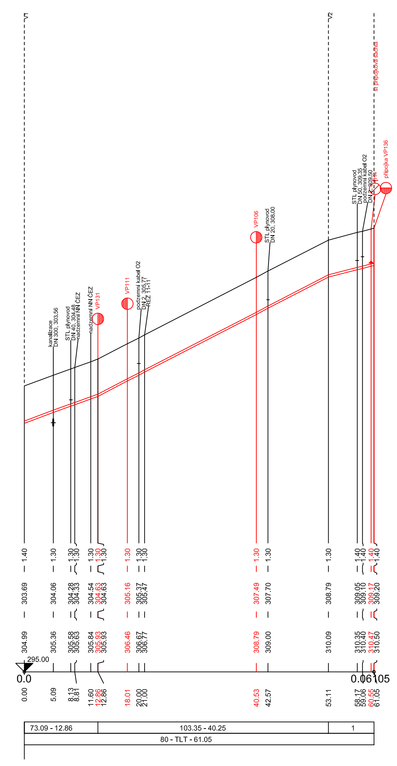

LEGENDA:
1) 51.64 - 7.94
2) zatravnění

ZMĚNA VÝKRESU :

Č. ZMĚNY	PŘEDMĚT ZMĚNY	ZMĚNU PROVEDL	PODPIS	DATUM ZMĚNY

D. Dokumentace objektů a technických a technologických zařízení

KONEKO®
709 00 OSTRAVA - Výstavní 2224/8
TEL.: (+420) 596 633 836 FAX.: (+420) 596 633 689
(+420) 596 664 111 E-MAIL : koneko@koneko.cz

Investor : Vodovody a kanalizace Vsetín, a.s.		Hlavní inženýr projektu : Ing. S. Gorbunov	
Akce : Výměna vodovodu Kladeruby		Zodp. projektant : Ing. J. Šebrle	
		Vypracoval : Ing. O. Motloch	
Objekt :	Název přílohy : Podélný profil - Řad 7, Řad 8	Kontroloval : Ing. S. Gorbunov	
Zakázkové číslo : 2707/DSP-2015	Číslo přílohy : D.2.3.6	Stupeň : DPS	Datum : 09/2015
Archivní číslo : 2707/02	Měřítko : 1: 500		

TENTO VÝKRES A JEHO PŘÍLOHY JSOU NAŠÍM DUŠEVNÍM VLASTNICTVÍM, NESMÍ BÝT BEZ NAŠEHO PŘEDCHOZÍHO PÍSEMNÉHO SOUHLASU KOPÍROVÁNY, ROZMNOŽOVÁNY ANI ZPŘÍSTUPNĚNY JINÝM OSOBÁM NEBO FIRMÁM