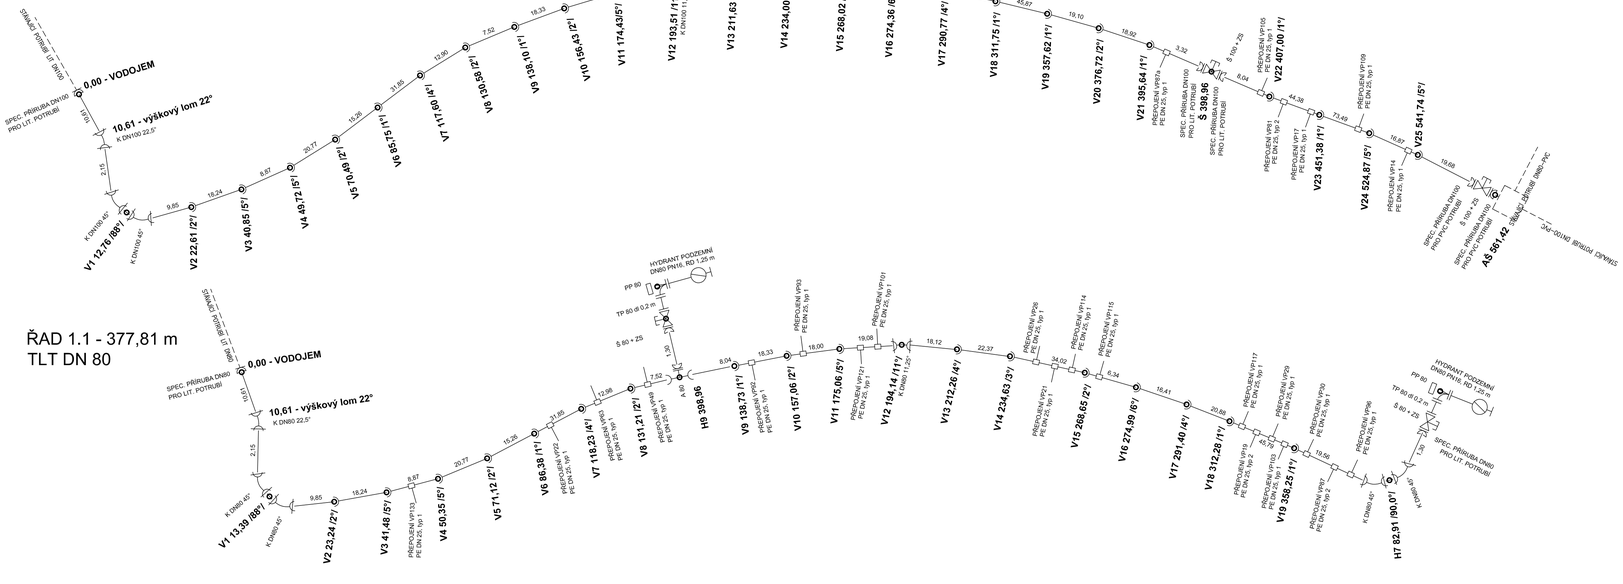

VÝPIS MATERIÁLU ŘAD 1

Potrubí	m	561,42	POTRUBÍ DN100 Z TVÁRNÉ LITINY TŘÍDY MIN. C40 S VNITŘNÍ CEMENTOVOU VYSTELKOU
		6	POTRUBÍ Z PE40 (LDPE) D32(PN10)
Tvarovky hr. příruba	ks		
		1	K - KOLENO HRDLOVÉ DN 100, 11,25°
		1	K - KOLENO HRDLOVÉ DN 100, 22,5°
		2	K - KOLENO HRDLOVÉ DN 100, 45°
		4	SPECIÁLNÍ PŘÍRUBA PRO NAPOJENÍ LITINOVÉHO POTRUBÍ DN100, JIŠTĚNÁ PROTI POSUNU
		1	SPECIÁLNÍ PŘÍRUBA PRO NAPOJENÍ PVC POTRUBÍ DN100, JIŠTĚNÁ PROTI POSUNU
Armatury	ks	2	ŠOUPÁTKO DN 100, PN 16 GSK, ŘADA 14 DLE EN558, MĚKKOTĚSNÍCÍ
Ostatní	ks	2	ZEMNÍ SOUPRAVA TELESKOPICKÁ PRO ŠOUPÁTKO DN 100 KRYTÍ 1,2 - 1,8 m
		2	POKLOP ŠOUPÁTKOVÝ TUHÝ, NÁPIS "VODA", VČETNĚ PODKLADOVÉ DESKY
		8	ORIENTAČNÍ TABULKY VČETNĚ SLOUPKU
		8	ZÁMKOVÝ HRDLOVÝ SPOJ DN 100
		2	BETONOVÝ BLOK
	m	1170,00	MĚDĚNÝ VODIČ 4 mm
		570,00	VAROVNÁ PE FOLIE - VODA - MODRÁ BARVA
Přípojky	ks	6	LITINOVÝ NAVRTÁVACÍ PAS PRO TLT POTRUBÍ DN100 S VNITŘNÍM ZÁVITEM 1 1/4"
		5	LITINOVÉ MĚKKOTĚSNÍCÍ ŠOUPÁTKO S VNĚJŠÍM 1 1/4" KONCOVKOU PRO POTRUBÍ Z PE40 (LDPE) D32 (PN10)
		6	MECHANICKÁ SPOJKA PRO PE D32 / DN MATERIÁL STAVAJÍCÍ PŘÍPOJKY
		5	ZEMNÍ SOUPRAVA TELESKOPICKÁ PRO ŠOUPÁTKO DN25 KRYTÍ 1,2 - 1,8 m
		5	POKLOP PRO PŘÍPOJKOVÉ ŠOUPÁTKA, TUHÝ, NÁPIS "VODA" VČETNĚ PODKLADOVÉ DESKY

VÝPIS MATERIÁLU ŘAD 1.1

Potrubí	m	377,81	POTRUBÍ DN80 Z TVÁRNÉ LITINY TŘÍDY MIN. C40 S VNITŘNÍ CEMENTOVOU VYSTELKOU
		21,10	POTRUBÍ Z PE40 (LDPE) D32(PN10)
Tvarovky hr. příruba	ks		
		1	K - KOLENO HRDLOVÉ DN 80, 11,25°
		1	K - KOLENO HRDLOVÉ DN 80, 22,5°
		4	K - KOLENO HRDLOVÉ DN 80, 45°
		1	A - HRDLOVÝ T KUS DN80 S PŘÍRUBOVOU ODBOČKOU DN80
		5	SPECIÁLNÍ PŘÍRUBA PRO NAPOJENÍ LITINOVÉHO POTRUBÍ DN80, JIŠTĚNÁ PROTI POSUNU
		1	PP KUS, PŘÍRUBOVÉ KOLENO 90° S PATKOU, DN 80, PN 16
		2	TP PŘÍRUBOVÁ TROUBA PŘÍMÁ DN 80, L=200 MM, PN 16
Armatury	ks	2	ŠOUPÁTKO DN 80, PN 16 GSK, ŘADA 14 DLE EN558, MĚKKOTĚSNÍCÍ
		2	HYDRANT PODZEMNÍ DN80, PN16, RD 1,25 m
Ostatní	ks	2	ZEMNÍ SOUPRAVA TELESKOPICKÁ PRO ŠOUPÁTKO DN 80 KRYTÍ 1,2 - 1,8 m
		2	POKLOP ŠOUPÁTKOVÝ TUHÝ, NÁPIS "VODA", VČETNĚ PODKLADOVÉ DESKY
		2	POKLOP HYDRANTOVÝ TUHÝ, NÁPIS "VODA", VČETNĚ PODKLADOVÉ DESKY
		23	ORIENTAČNÍ TABULKY
		12	ZÁMKOVÝ HRDLOVÝ SPOJ DN 80
		2	BETONOVÝ BLOK
	m	830,00	MĚDĚNÝ VODIČ 4 mm
		400,00	VAROVNÁ PE FOLIE - VODA - MODRÁ BARVA
Přípojky	ks	19	LITINOVÝ NAVRTÁVACÍ PAS PRO TLT POTRUBÍ DN80 S VNITŘNÍM ZÁVITEM 1 1/4"
		18	LITINOVÉ MĚKKOTĚSNÍCÍ ŠOUPÁTKO S VNĚJŠÍM 1 1/4" KONCOVKOU PRO POTRUBÍ Z PE40 (LDPE) D32 (PN10)
		19	MECHANICKÁ SPOJKA PRO PE D32 / DN MATERIÁL STAVAJÍCÍ PŘÍPOJKY
		18	ZEMNÍ SOUPRAVA TELESKOPICKÁ PRO ŠOUPÁTKO DN25 KRYTÍ 1,2 - 1,8 m
		18	POKLOP PRO PŘÍPOJKOVÉ ŠOUPÁTKA, TUHÝ, NÁPIS "VODA" VČETNĚ PODKLADOVÉ DESKY

POZNÁMKA:
Výšky teleskopických zemních souprav a přechodových TP-kusů u hydrantů je nutné upřesnit dle skutečného stavu při demontáži stávajícího potrubí a přípojek.
Dodávka hydrantů bude včetně ovládacího klíče.

ZMĚNA VÝKRESU :

Č. ZMĚNY	PŘEDMĚT ZMĚNY	ZMĚNU PROVEDL	PODPIS	DATUM ZMĚNY

D. Dokumentace objektů a technických a technologických zařízení

KONEKO®
709 00 OSTRAVA - Výstavní 2224/8
TEL. (+420) 596 633 836 FAX : (+420) 596 633 689
(+420) 596 664 111 E-MAIL : koneko@koneko.cz

Investor :	Vodovody a kanalizace Vsetín, a.s.		Hlavní Inženýr projektu : Ing. S. Gorbunov
Akce :	Výměna vodovodu Kladeruby		Zodp. projektant : Ing. J. Šebrle
Objekt :	Název přílohy : Kladečské schéma Řad 1, Řad 1.1		Vypracoval : Ing. O. Motloch Kontroloval : Ing. S. Gorbunov
Zakázkové číslo : 2707/DSP-2015	Číslo přílohy : D.2.4.1	Stupeň :	Datum :
Archivní číslo : 2707/02	Měřítko : -	DPS	09/2015

TENTO VÝKRES A JEHO PŘÍLOHY JSOU NAŠIM DUŠEVNÍM VLASTNICTVÍM, NESMÍ BÝT BEZ NAŠEHO PŘEDCHOZÍHO PÍSEMNÉHO SOUHLASU KOPÍROVÁNY, ROZMNOŽOVÁNY ANI ZPŘÍSTUPNĚNY JINÝM OSOBÁM NEBO FIRMÁM