


ŘAD 2 - 203,10 m
TLT DN 80
PE100 RC SDR11 DN 80 (d90)

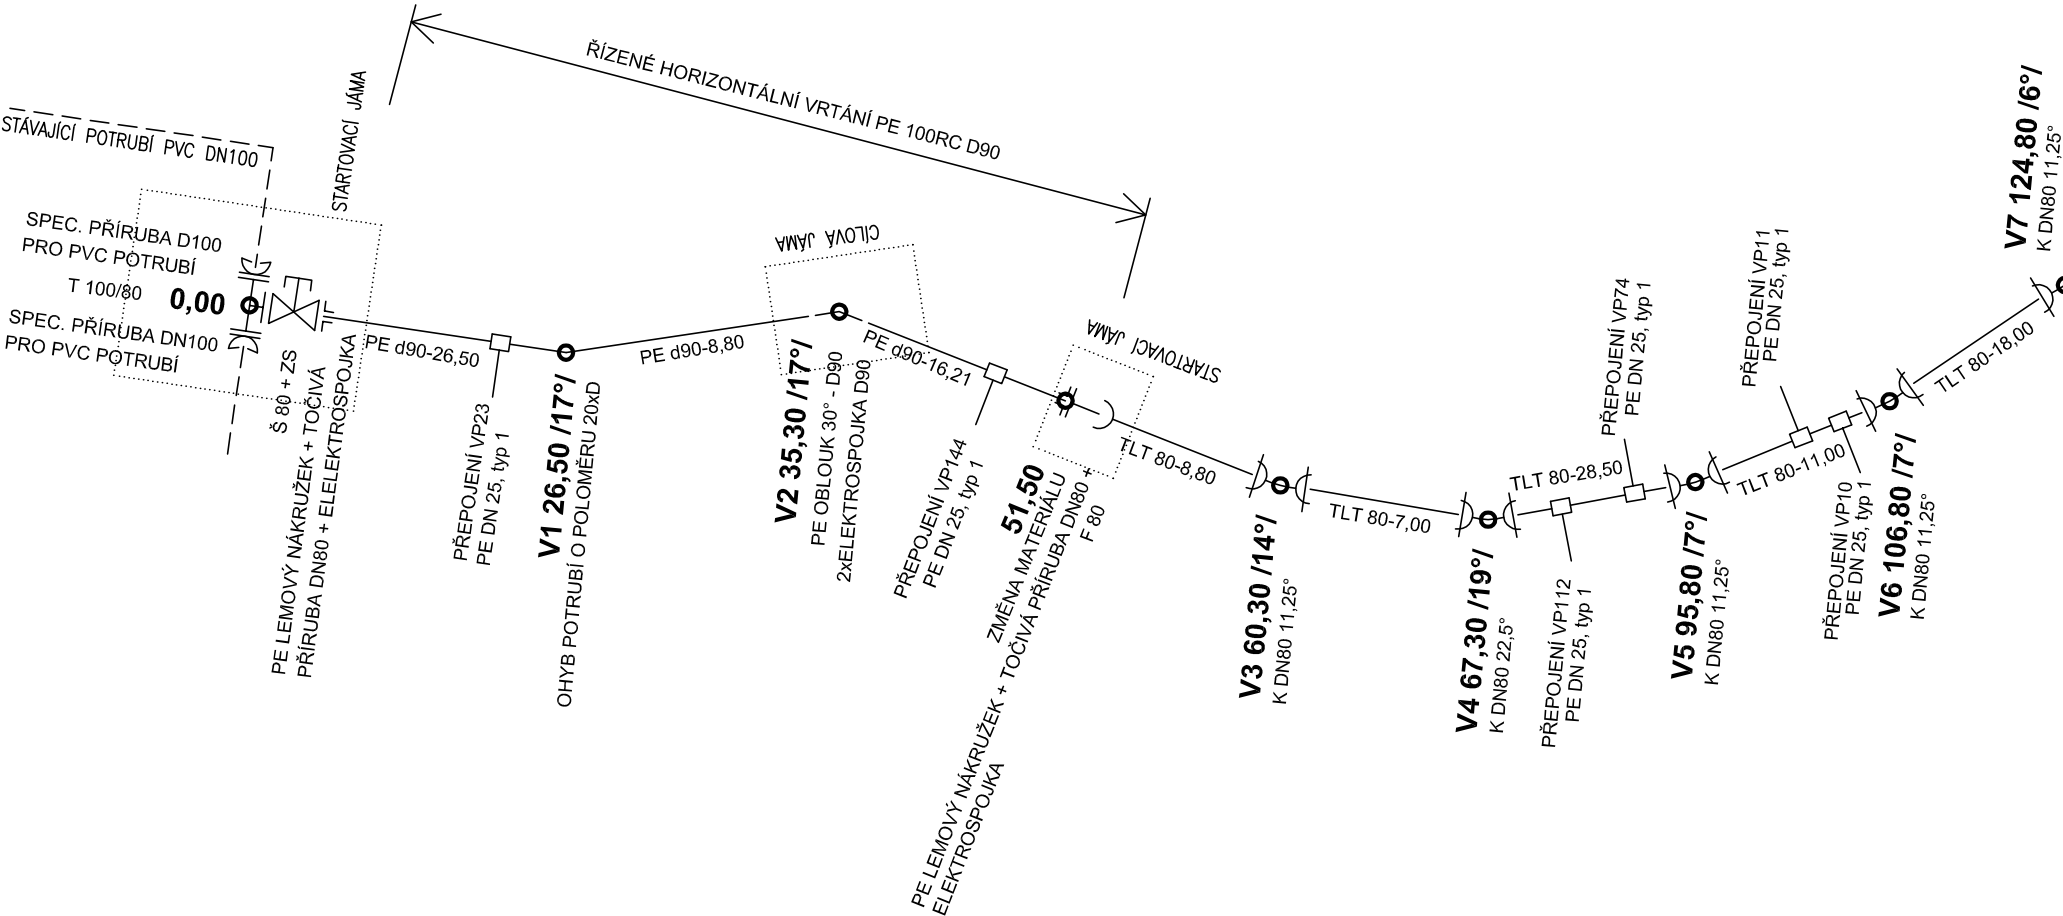

VÝPIS MATERIÁLU ŘAD 2

Potrubí	m	151,60	POTRUBÍ DN80 Z TVÁRNÉ LITINY TŘÍDY MIN. C40 S VNITŘNÍ CEMENTOVOU VYSTELKOU
	m	51,50	POTRUBÍ Z PE100RC SDR11 d90
Tvarovky tv. litina	ks	7	POTRUBÍ Z PE40 (LDPE) D32(PN10)
	ks	6	K - KOLENO HRDLOVÉ DN 80, 11,25°
Tvar PE 100	ks	2	K - KOLENO HRDLOVÉ DN 80, 22,5°
	ks	1	T - PŘÍRUBOVÝ T KUS DN100 S PŘÍRUBOVOU ODBOČKOU DN80
Armatury	ks	1	T - PŘÍRUBOVÝ T KUS DN80 S PŘÍRUBOVOU ODBOČKOU DN80
	ks	1	F - PŘÍRUBOVÁ TVAROVKA DN 80 S HLADKÝM KONCEM
Ostatní	ks	1	SPECIÁLNÍ PŘÍRUBA PRO NAPOJENÍ PVC POTRUBÍ DN100, JIŠTĚNÁ PROTI POSUNU
	ks	1	SPECIÁLNÍ PŘÍRUBA PRO NAPOJENÍ LIT. POTRUBÍ DN80, JIŠTĚNÁ PROTI POSUNU
Připojky	ks	1	PP - PŘÍRUBOVÉ KOLENO 90° S PATKOU, DN 80, PN 16
	ks	1	P - PŘÍRUBOVÉ KOLENO 11,25°, DN 80, PN 16
Připojky	ks	1	TP PŘÍRUBOVÁ TROUBA PŘÍMÁ DN 80, L=300 mm, PN 16
	ks	1	TP PŘÍRUBOVÁ TROUBA PŘÍMÁ DN 80, L=200 mm, PN 16
Připojky	ks	1	R - PŘÍRUBOVÁ REDUKCE D80 / DN STÁVAJÍCÍHO POTRUBÍ
	ks	1	OBLOUK 30° SDR 11 D90
Připojky	ks	4	ELEKTROSPojKA D90
	ks	2	LEMOVÝ NÁKRUŽEK SDR 17 d 90
Připojky	ks	2	OTOČNÁ PŘÍRUBA PP-OCEL d 90 PN 16
Připojky	ks	3	ŠOUPÁTKO, DN 80, PN 16 GSK, ŘADA 14 DLE EN558, MĚKKOTĚSNÍČÍ
	ks	1	ŠOUPÁTKO, DN STÁVAJÍCÍHO POTRUBÍ, PN 16 GSK, ŘADA 14 DLE EN558, MĚKKOTĚSNÍČÍ
Připojky	ks	1	HYDRANT PODZEMNÍ DN80, PN16, Rd 1,25 m
	ks	4	ZEMNÍ SOUPRAVA TELESKOPICKÁ PRO ŠOUPÁTKO DN 80 KRYTÍ 1,2 - 1,8 m
Připojky	ks	4	POKLAP ŠOUPÁTKOVÝ TUHÝ, NÁPIS "VODA", VČETNĚ PODKLADOVÉ DESKY
	ks	1	POKLAP HYDRANTOVÝ TUHÝ, NÁPIS "VODA", VČETNĚ PODKLADOVÉ DESKY
Připojky	ks	11	ORIENTAČNÍ TABULKY
	ks	17	ZÁMKOVÝ HRDLOVÝ SPOJ DN 80
Připojky	ks	2	BETONOVÝ BLOK
	ks	60	NEREZOVÉ LANKO
Připojky	ks	310	MĚDĚNÝ VODIČ 4 mm²
	ks	160	VAROVNÁ PE FOLIE - VODA - MODRÁ BARVA
Připojky	ks	4	LITINOVÝ NAVRTÁVACÍ PÁS PRO TLT POTRUBÍ DN80 S VNITŘNÍM ZÁVITEM 1 1/4"
	ks	2	LITINOVÝ NAVRTÁVACÍ PÁS PRO PE POTRUBÍ DN80 S VNITŘNÍM ZÁVITEM 1 1/4"
Připojky	ks	6	LITINOVÉ MĚKKOTĚSNÍČÍ ŠOUPÁTKO S VNĚJŠÍM 1 1/4" KONCOVKOU PRO POTRUBÍ Z PE40 (LDPE) D32 (PN10)
	ks	7	MECHANICKÁ SPOJKA PRO PE D32 / DN MATERIÁL STÁVAJÍCÍ PŘÍPOJKY
Připojky	ks	6	ZEMNÍ SOUPRAVA TELESKOPICKÁ PRO ŠOUPÁTKO DN25 KRYTÍ 1,2 - 1,8 m
	ks	6	POKLAP PRO PŘÍPOJKOVÉ ŠOUPÁTKA, TUHÝ, NÁPIS "VODA" VČETNĚ PODKLADOVÉ DESKY

ŘAD 3 - 30,06 m
TLT DN 80

