ÚZEMÍ
POVRCH ÚZEMÍ

Jarcová
1 živ. vozovka 2

LEGENDA:
1) objekt AŠ
2) nezpevněno

Podélný profil vodovodu
ŘAD 12

MĚŘÍTKO 1:500 / 1:100

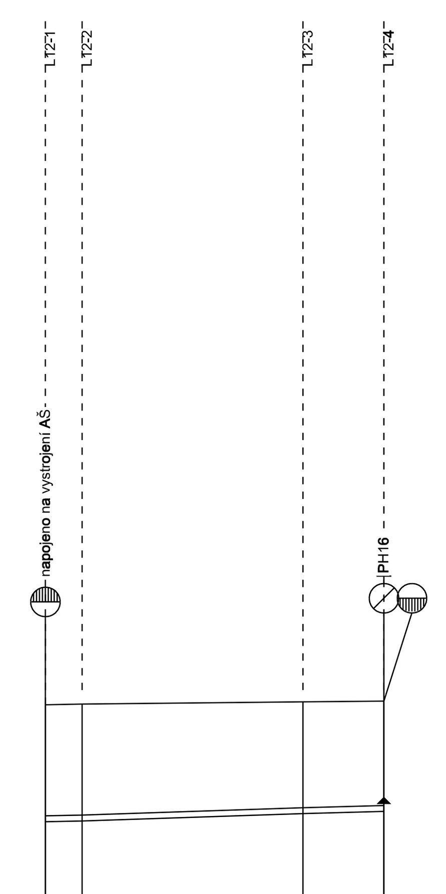

STANIČENÍ [Km],[m]	KÓTA TERÉNU	KÓTA DNA POTRUBÍ	HLOUBKA VÝKOPU
0.00	296.71	295.11	1.70
2.50	296.72	295.13	1.69
17.50	296.75	295.22	1.62
23.00	296.76	295.26	1.60

SKLON [promile] - DÉLKA [m]: 6.52 - 23.00
DN [mm] - MATERIÁL - DÉLKA [m]: 80 - TLT S TĚŽKOU PKO - 23.00

ÚZEMÍ
POVRCH ÚZEMÍ

Jarcová: nezpevněno | vjezd | nezpevněno | zpevněná plocha | nezpevněno | vjezd | nezpevněno

Podélný profil vodovodu
ŘAD 14

MĚŘÍTKO 1:500 / 1:100

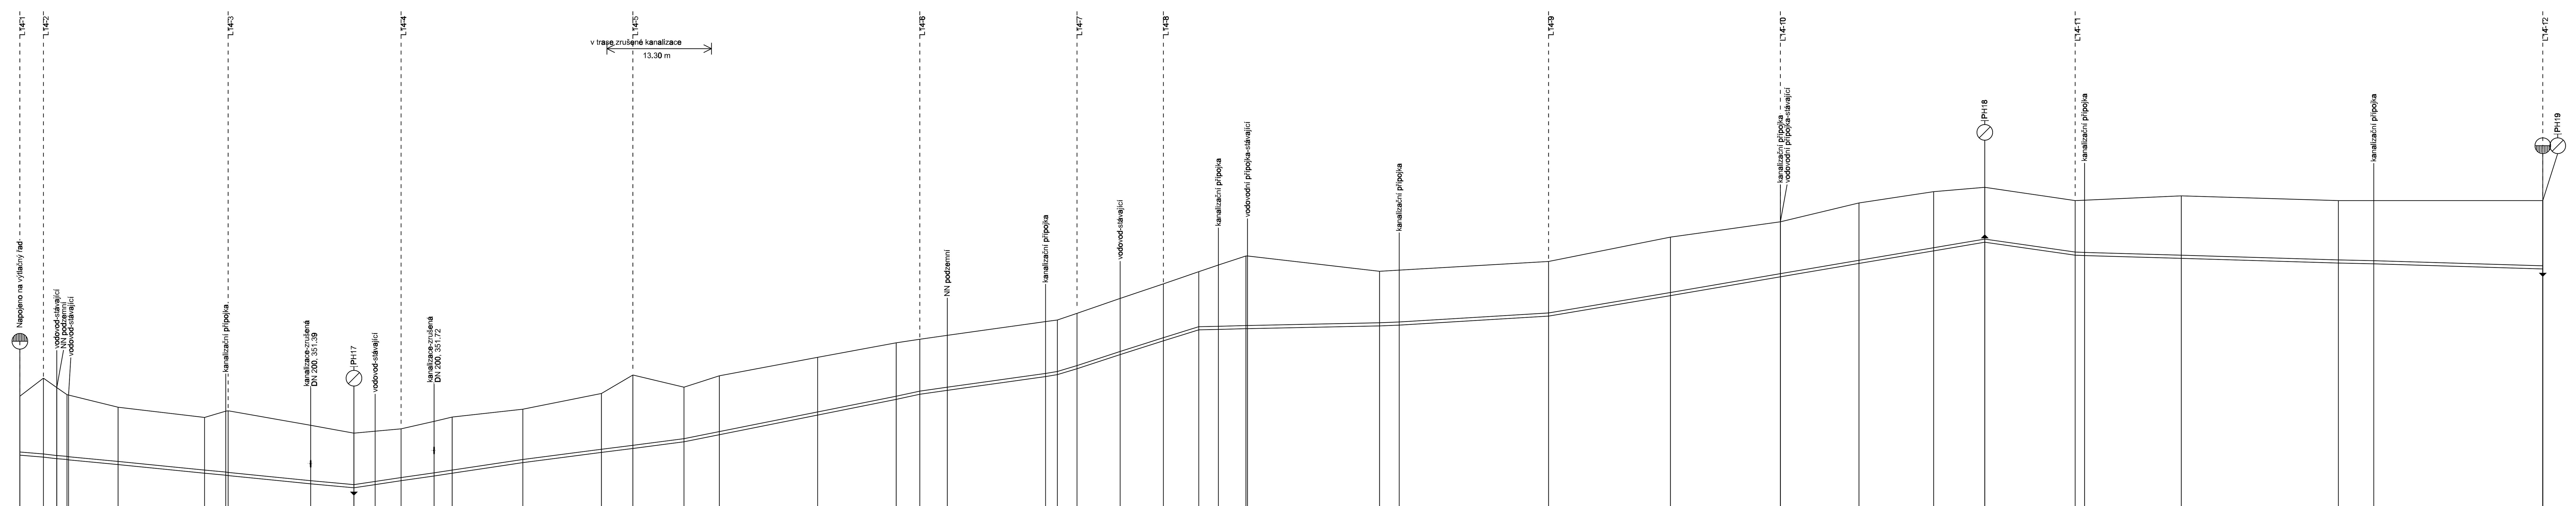

KÓTA UPRAVENÉHO TERÉNU

STANIČENÍ [Km],[m]	KÓTA TERÉNU	KÓTA DNA POTRUBÍ	HLOUBKA VÝKOPU
0.00	353.38	351.71	1.77
3.00	353.66	351.65	2.11
4.70	353.42	351.62	1.90
6.00	353.24	351.59	1.75
6.20	353.23	351.59	1.74
12.50	352.92	351.46	1.56
23.50	352.66	351.25	1.51
26.20	352.82	351.19	1.73
26.50	352.84	351.19	1.75
37.00	352.47	350.98	1.59
42.50	352.27	350.87	1.50
45.20	352.32	350.95	1.46
48.50	352.37	351.05	1.42
52.70	352.56	351.18	1.49
55.00	352.67	351.25	1.52
64.00	352.88	351.52	1.46
74.00	353.28	351.77	1.61
78.00	353.74	351.88	1.96
84.50	353.44	352.04	1.50
89.00	353.72	352.22	1.60
101.50	354.20	352.73	1.57
111.50	354.57	353.13	1.54
114.50	354.65	353.25	1.50
118.00	354.75	353.35	1.50
130.50	355.11	353.71	1.50
132.00	355.15	353.75	1.50
134.50	355.32	353.91	1.51
140.00	355.69	354.26	1.53
145.50	356.07	354.61	1.55
150.00	356.37	354.90	1.57
152.50	356.54	354.91	1.73
156.00	356.78	354.92	1.96
156.20	356.78	354.92	1.95
173.00	356.39	354.99	1.50
175.50	356.42	355.02	1.50
194.50	356.64	355.24	1.50
210.00	357.26	355.77	1.59
224.00	357.65	356.24	1.51
234.00	358.13	356.59	1.64
243.50	358.41	356.91	1.60
250.00	358.53	357.13	1.50
261.50	358.19	356.79	1.50
262.70	358.20	356.78	1.52
275.00	358.30	356.71	1.69
295.00	358.19	356.60	1.69
299.50	358.19	356.57	1.72
321.00	358.18	356.45	1.83

SKLON [promile] - DÉLKA [m]: -19.76 - 42.50 | 30.23 - 21.50 | 25.37 - 20.50 | 40.33 - 30.00 | 28.57 - 17.50 | 63.89 - 18.00 | 3.91 - 23.00 | 11.63 - 21.50 | 34.05 - 55.50 | 29.57 - 11.50 | -5.71 - 59.50
DN [mm] - MATERIÁL - DÉLKA [m]: 80 - TLT - 321.00

Revize	Popis revize	Datum revize
-	-	-

AQUA PROCON s.r.o.
Projektová a inženýrská společnost
Palackého tř. 12, 612 00 Brno
tel.: +420 541 426 011, fax: +420 541 426 012
E-mail: info@aquaprocon.cz
www.aquaprocon.cz

Vedoucí projektu	Ing. Petr Baránek
Vedoucí dílčího projektu	
Zodpovědný projektant	Ing. Petr Baránek
Vypracoval	Ing. Simona Hluštíková
Kontroloval	Ing. Petr Baránek

Investor	Vodovody a kanalizace Vsetín, a.s
Objednatel	Vodovody a kanalizace Vsetín, a.s

Formát	5A4	*Měřítko*	1:500/100	*Stupeň*	DPS	*Datum*	10/2016	*Zakázkové číslo*	1438416-21

Projekt

VODOVOD JARCOVÁ,
VÝMĚNA VODOVODNÍHO POTRUBÍ

D - Dokumentace objektů a technických a technologických zařízení
D.1 - SO 01, SO 02, SO 03

Souprava

Příloha	*Číslo přílohy*	*Revize*
PODÉLNÝ PROFIL - ŘAD 12, ŘAD 14	D.1.4.11	0