ÚZEMÍ
POVRCH ÚZEMÍ

Podélný profil vodovodu
PŘÍVODNÝ ŘAD - ČÁST 2

MĚŘÍTKO 1:1000 / 1:100

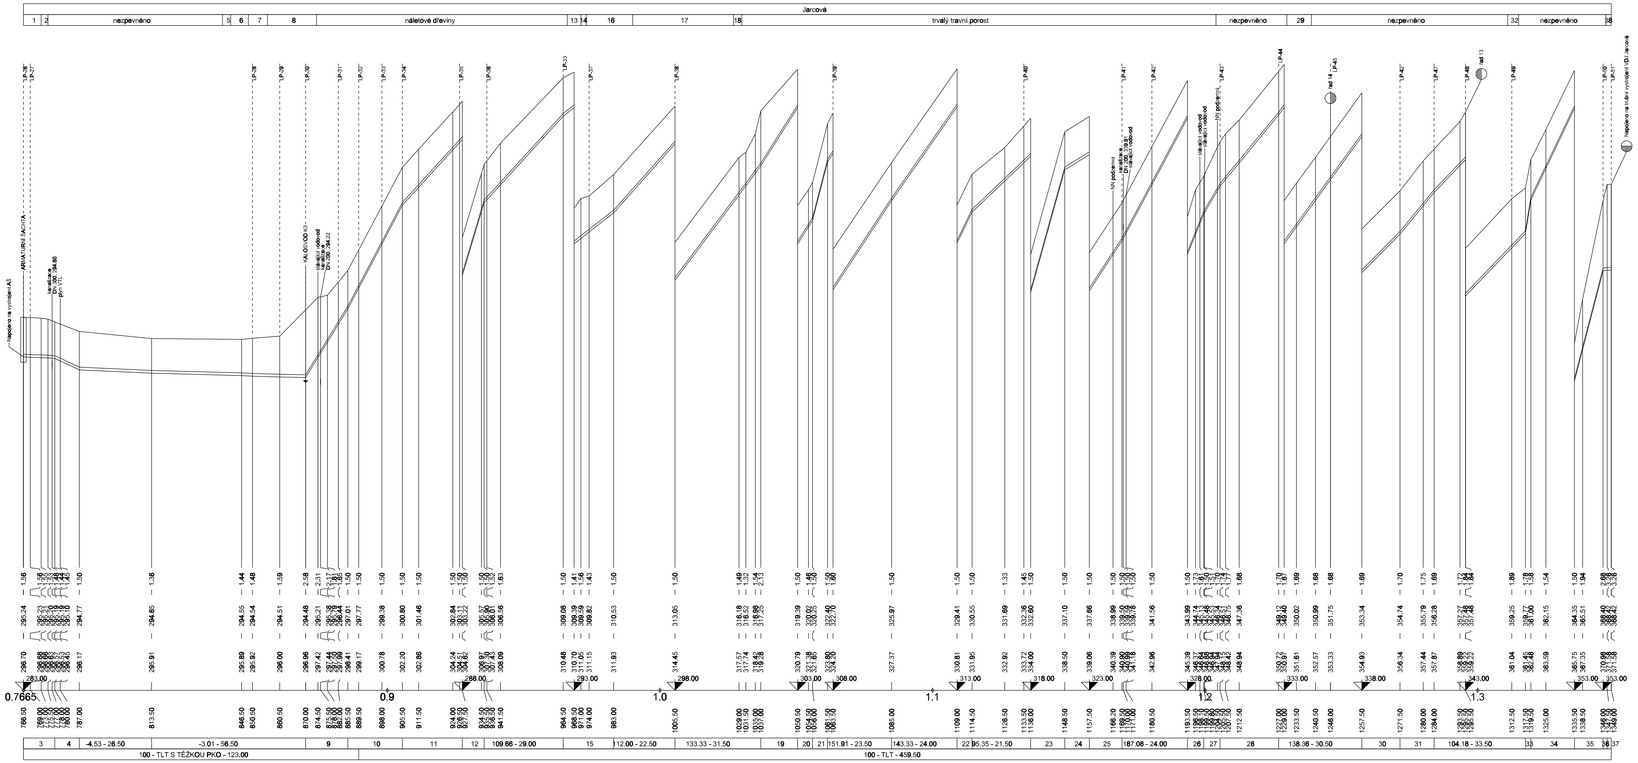
Jarcová
nezpevněno
náletové dřeviny
trvalý travní porost
ARMATURNÍ ŠACHTA
ŠACHTA
ŠACHTA