ÚZEMÍ
POVRCH ÚZEMÍ

Podélný profil vodovodu ŘAD 1

MĚŘÍTKO 1:1000 / 1:100

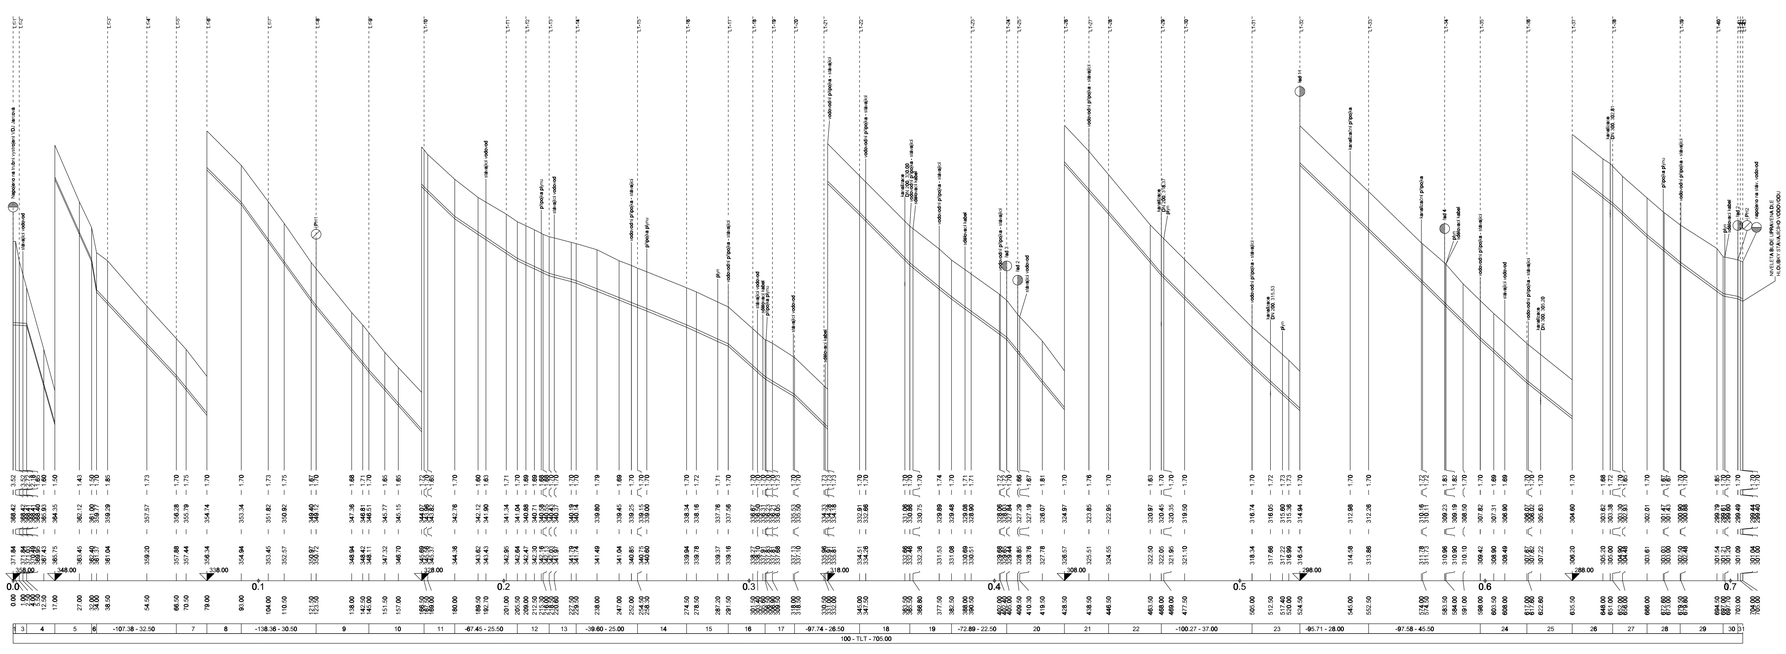

LEGENDA:

-	-	-
Revize	Popis revize	Datum revize

AQUA PROCON s.r.o.
Projektová a inženýrská společnost
Palackého tř. 12, 612 00 Brno
tel.: +420 541 426 011, fax: +420 541 426 012
E-mail: info@aquaprocon.cz
www.aquaprocon.cz

Vedoucí projektu	Ing. Petr Baránek
Vedoucí dílčího projektu	
Zodpovědný projektant	Ing. Petr Baránek
Vypracoval	Ing. Simona Hluštíková
Kontroloval	Ing. Petr Baránek

Investor	Vodovody a kanalizace Vsetín, a.s
Objednatel	Vodovody a kanalizace Vsetín, a.s

Formát	5A4	Měřítko	1:1000/100	Stupeň	DPS	Datum	10/2016	Zakázkové číslo	1438416-21

Projekt

VODOVOD JARCOVÁ, VÝMĚNA VODOVODNÍHO POTRUBÍ

D - Dokumentace objektů a technických a technologických zařízení
D.1 - SO 01, SO 02, SO 03

Soupravá

Příloha	Číslo přílohy	Revize
PODÉLNÝ PROFIL - ŘAD 1	D.1.4.3	0