



Podélný profil vodovodu  
ŘAD 4

MĚŘÍTKO 1:500 / 1:100

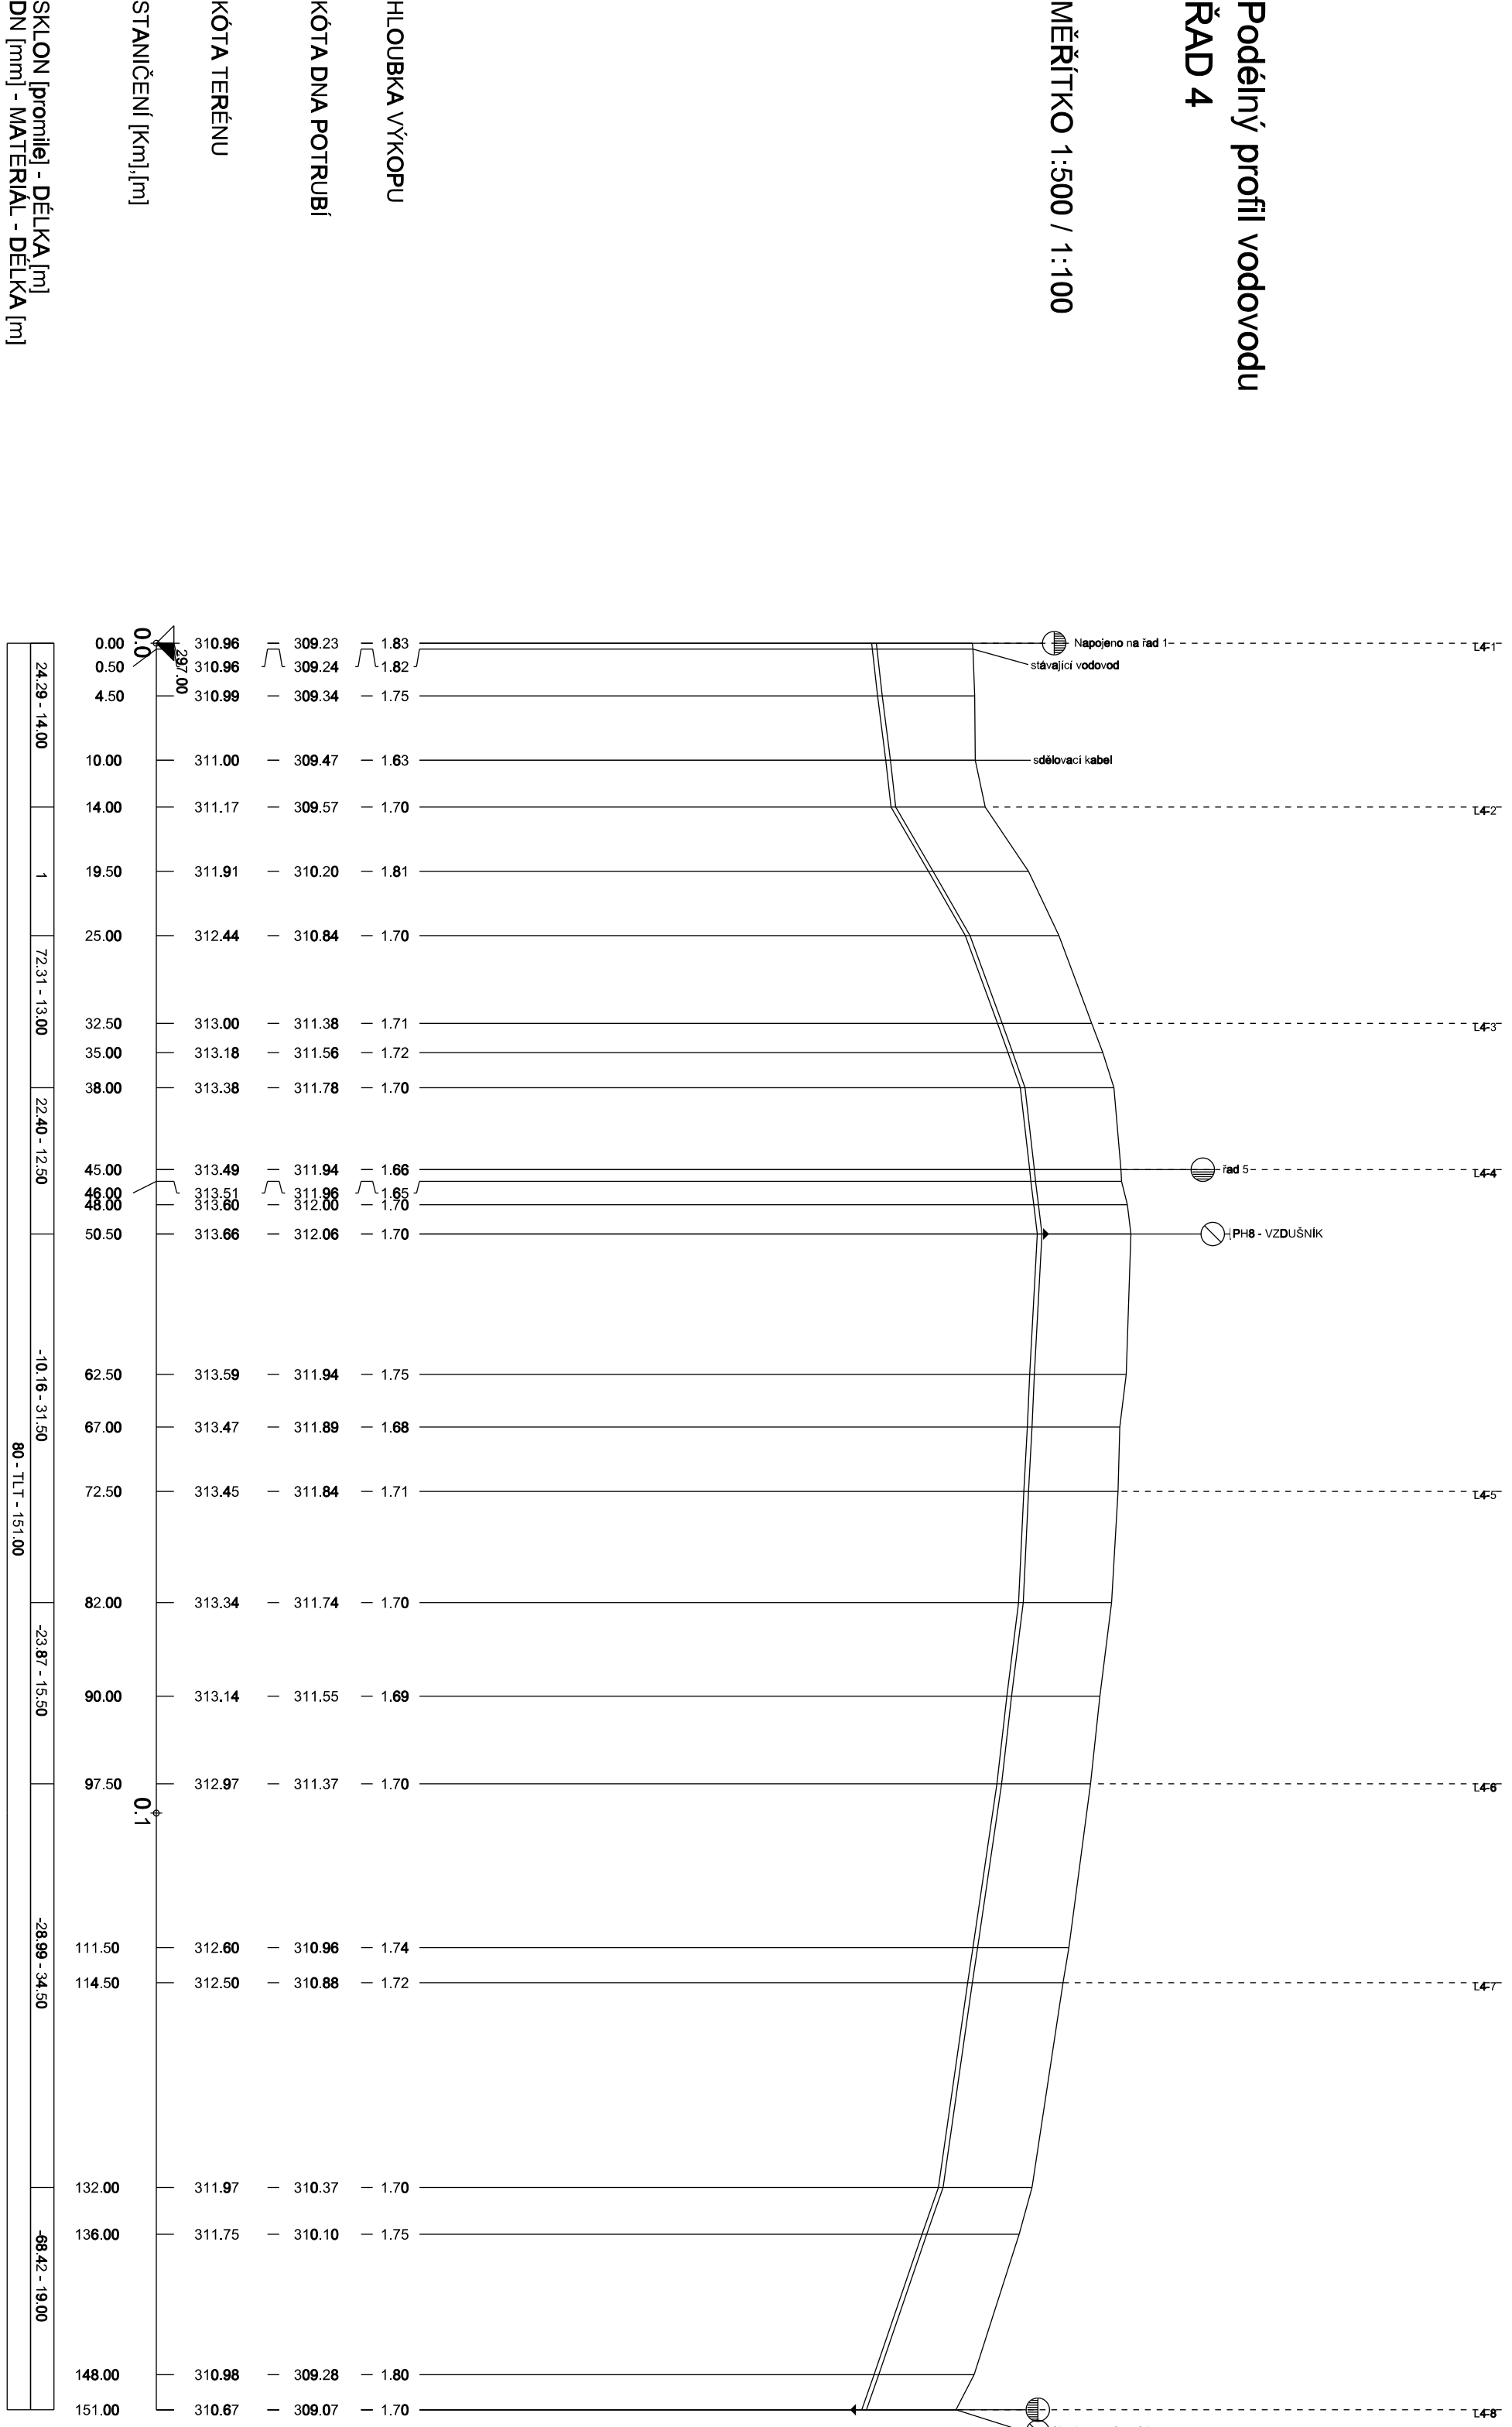

Podélný profil vodovodu  
ŘAD 5

MĚŘÍTKO 1:500 / 1:100

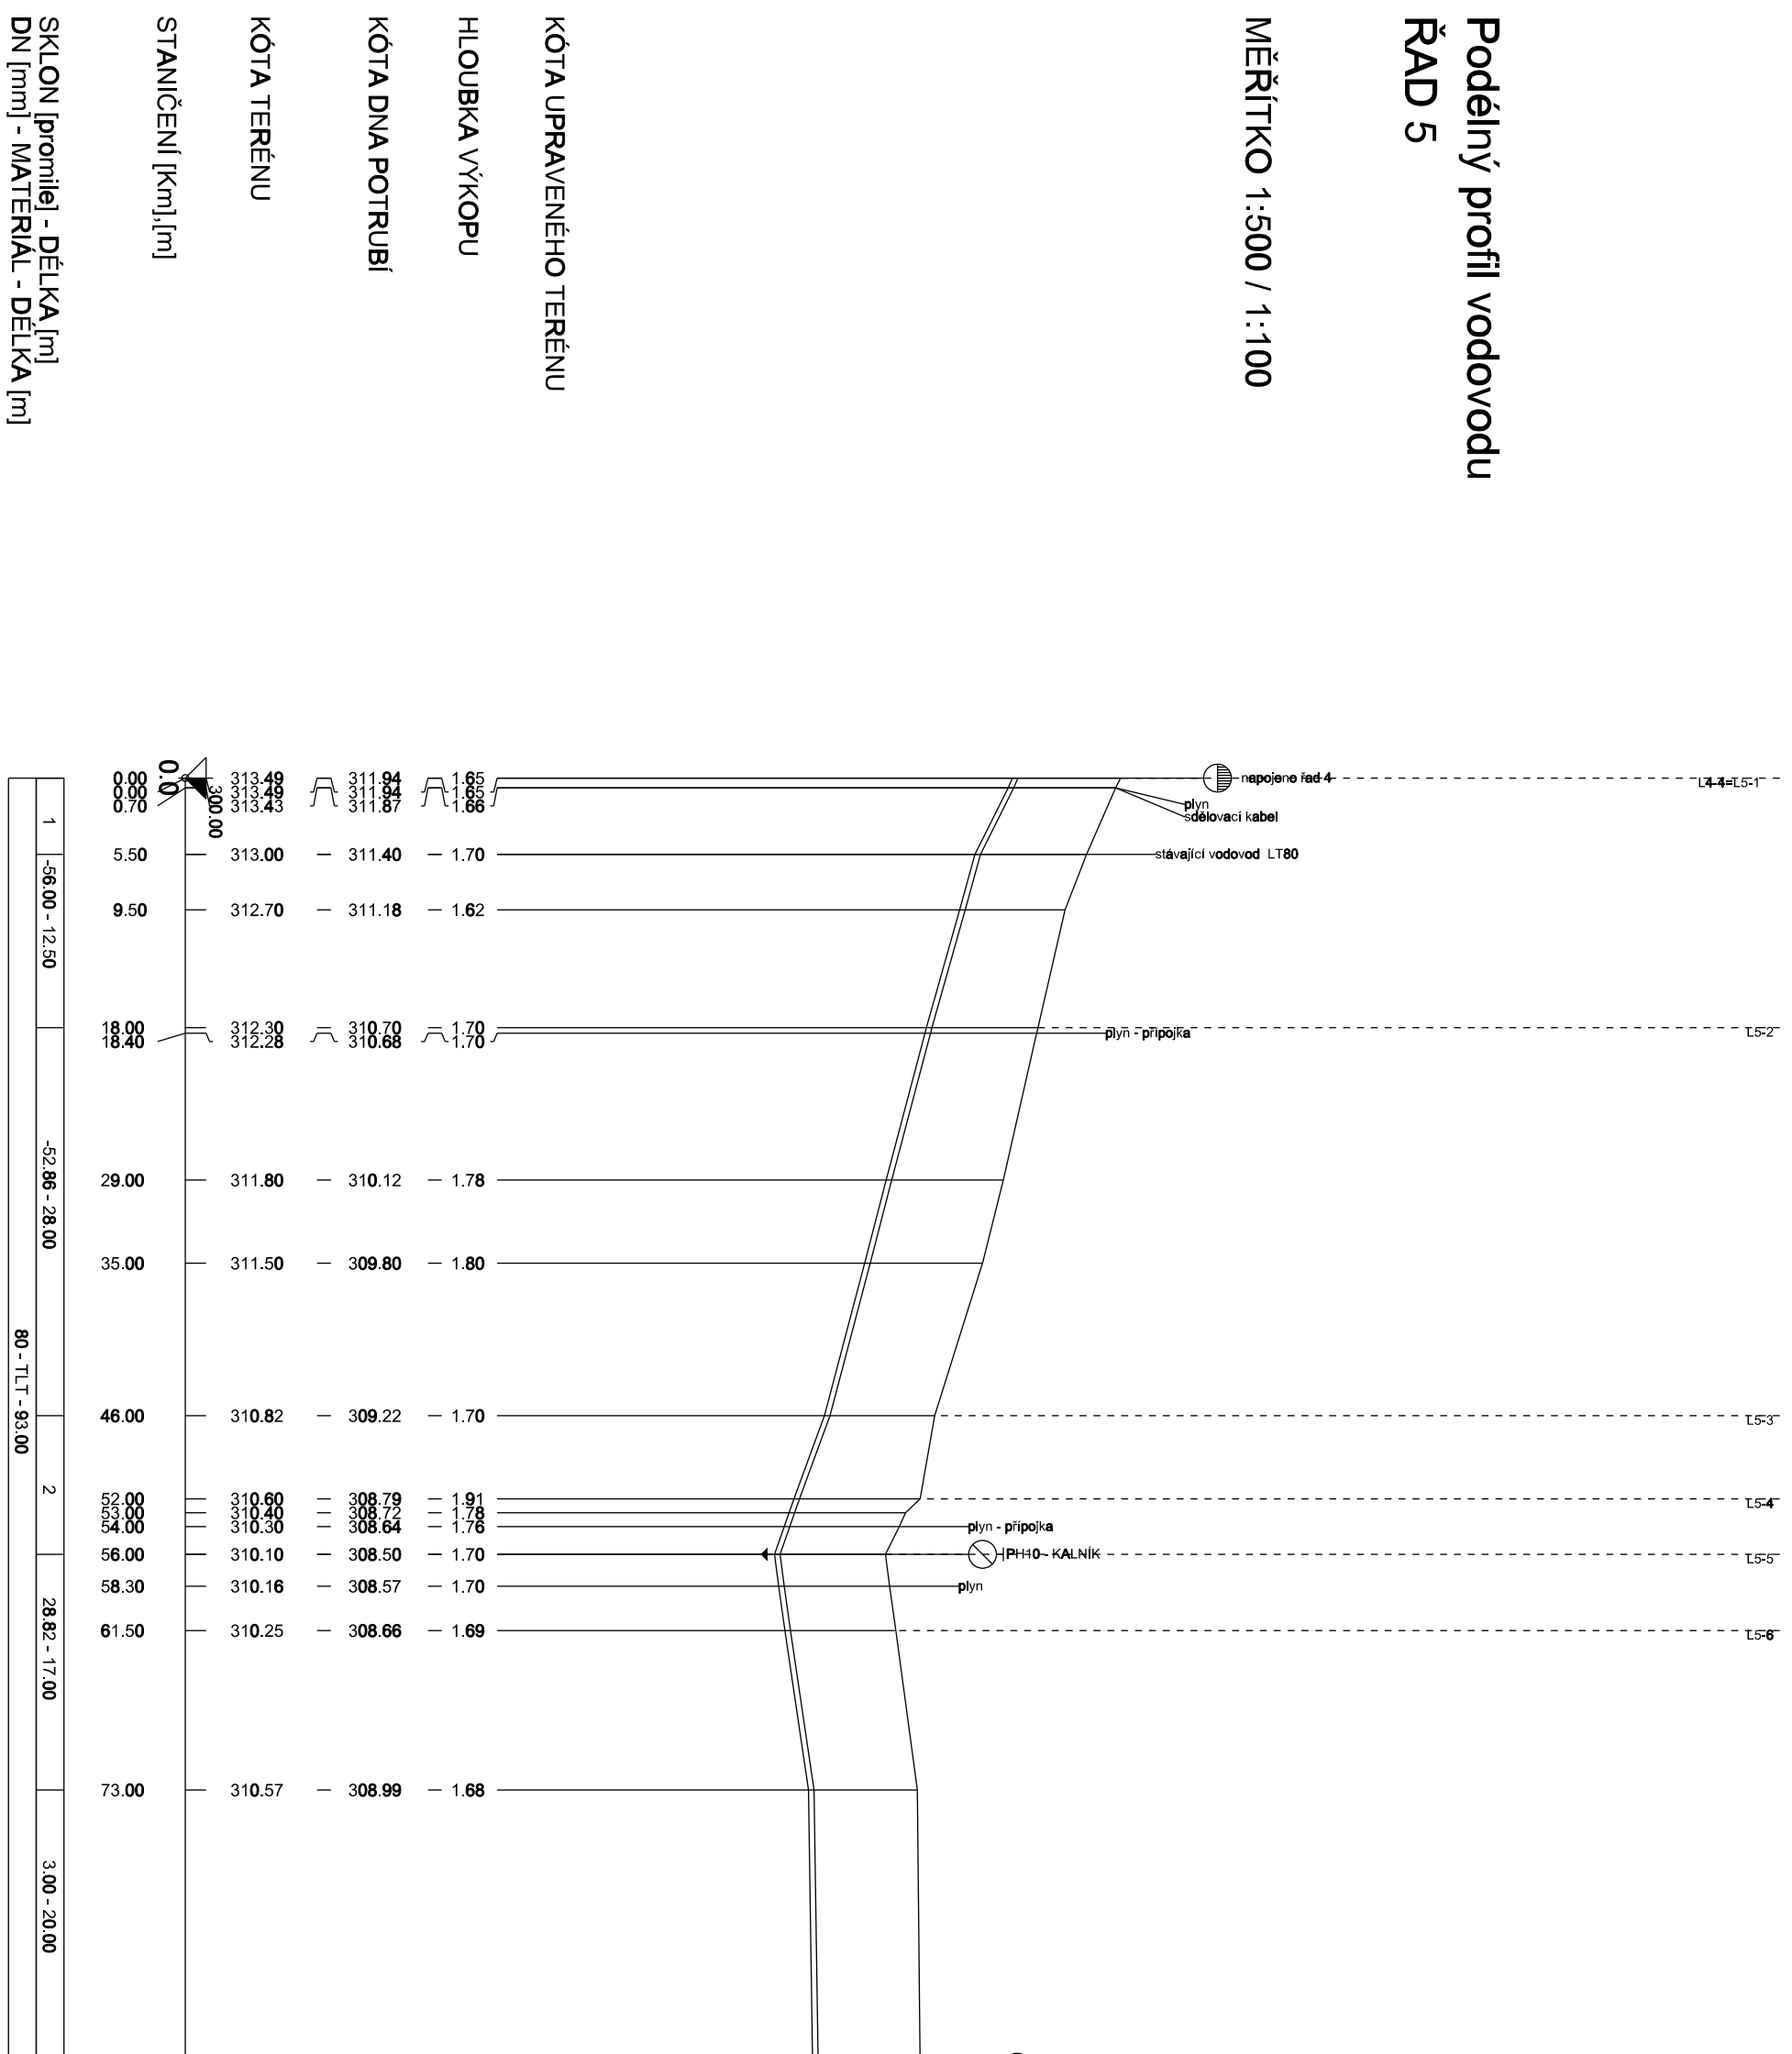

Revize		Datum revize	
-		-	
<b>AQUA PROCON</b>			
Poleková a územní projekt			
Faleškovice, 12. 6. 2016			
E-mail: p.baron@procon.cz			
www.aquaprocon.cz			
Vedoucí projektu		Ing. Petr Baránek	
Vedoucí dílny projektu		Ing. Petr Baránek	
Zodpovědný projektant		Ing. Simona Hlušková	
Výpracoval		Ing. Petr Baránek	
Kontroloval		-	
Investor		Vodovody a kanalizace Veselín, a.s.	
Objednatel		Vodovody a kanalizace Veselín, a.s.	
Formát	5A4	Měřítko	1:500/100
Stupeň	DPS	Datum	10/2016
Zakázkové číslo	1438416-21		

Podélný profil vodovodu	
ŘAD 4, ŘAD 5	
Číslo přílohy	0