



VZOROVÉ OPRAVY KOMUNIKACÍ

OPRAVA MÍSTNÍ KOMUNIKACE

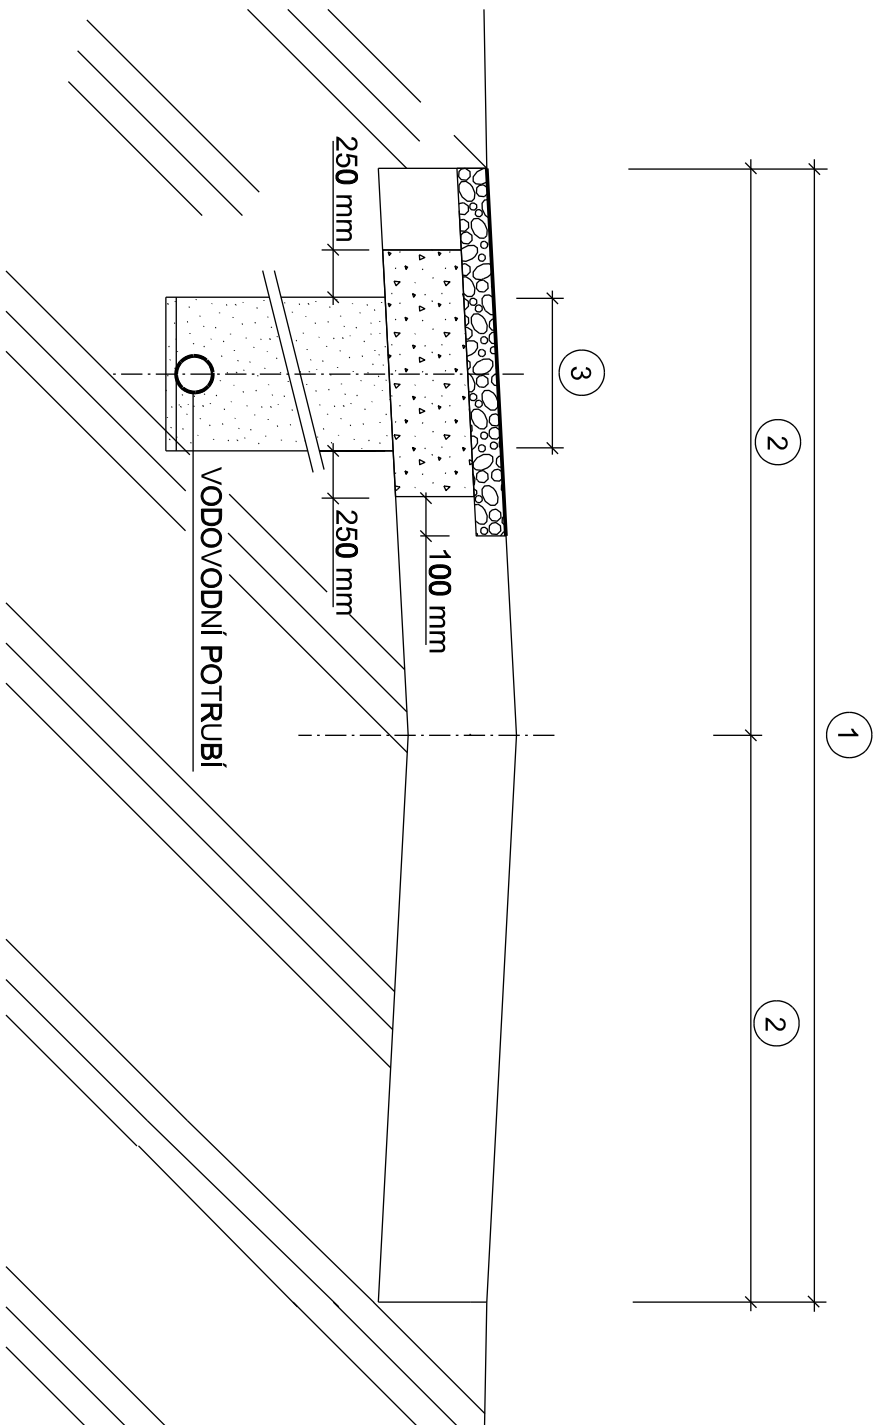

OPRAVA KRAJSKÉ KOMUNIKACE

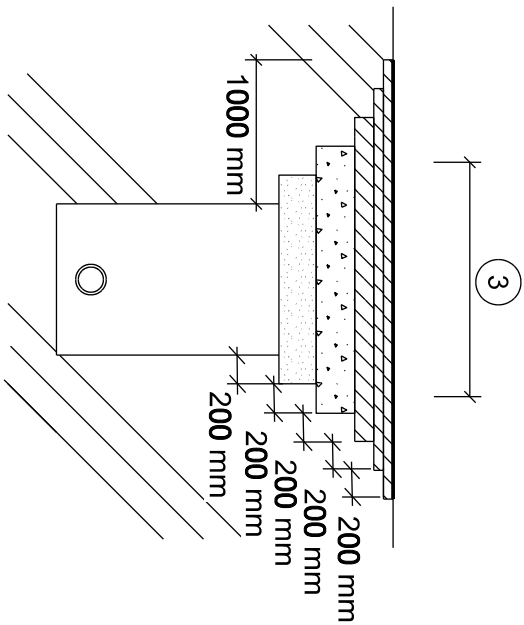

NÁVRH VZOROVÉ SKLADBY KONSTRUKCE VOZOVKY :	
MÍSTNÍ KOMUNIKACE	
ASFALTOVÝ BETON ACO 11+	50 mm
SPLOUVAVCI ASFALTOVÝ POSTRÍK	0,2 kg/m ²
OBALOVANÉ KAMENIVO ACP 16+	50 mm
INFILTRAČNÍ ASFALTOVÝ POSTRÍK	2,0 kg/m ²
ŠTĚRK ČÁSTEČNĚ VYPLNĚNÝ CEMENTOVOU MALTOU	200 mm
ŠTĚRKODRŤ	150 mm
CELKEM	450 mm


- 1 ŠÍŘKA KOMUNIKACE
- 2 ŠÍŘKA JÍZDNÍHO PRUHU
- 3 ŠÍŘKA RÝHY

NÁVRH VZOROVÉ SKLADBY KONSTRUKCE VOZOVKY :	
KOMUNIKACE II. A III. TŘÍDY	
ASFALTOVÝ BETON ACO 11+	50 mm
SPOJOVAVCI ASFALTOVÝ POSTŘIK	0,2 kg/m ²
ASFALTOVÝ BETON ACl 16+	60 mm
SPOJOVAVCI ASFALTOVÝ POSTŘIK	0,7 kg/m ²
OBALOVÁNÉ KAMENIVO ACP 22+	70 mm
INFILTRAČNÍ ASFALTOVÝ POSTŘIK	2,0 kg/m ²
STĚRKODRŤ ŠD 0-32	200 mm
STĚRKODRŤ ŠD 0-63	200 mm
CELKEM	580 mm

- POZNAMKY :**
OPRAVY KOMUNIKACÍ BUDOU PROVĚDĚNÝ V SOULADU S TP 146 - Povoloování a provádění vykopů a zásy/pů rýh pro inženýrské sítě ve vozovkách pozemních komunikací.
KONSTRUKCE VOZOVKY BUDE V RÝŽE OPRAVENÁ VĚ STEJNÉ SKLADBĚ JAKO JE STÁVAJÍCÍ KONSTRUKCE VOZOVKY A S NAVAŽANÍM JEDNOTLIVÝCH VRSTEV.

KONEČNÁ OPRAVA POVRCHU VOZÍKOV: BUDE PROVEDENÉ ODFREZOVANÍ VRCHNÍHO AB KRYTU ABOV, A NOVÉHO AB KRYTU BUDE UTEŠNENÝ MODIFIKOVANOU ZALIVKOU.

SKLADBA VOZOVKY JE POUZE PŘEDPOKLÁDANÁ - bude upřesněna po provedení sond

Revízie	Popis revízie	Datum revízie
 <p>AQUA PROCON S.r.o. Projektová a inženýrská spoločnosť Palackého tr. 12, 612 00 Brno IČO: +420 541 426 011, fax: +420 541 426 012 E-mail: info@aquaprocon.cz www.aquaprocon.cz</p>		
Vedúci projektu	Ing. Petr Baránek	
Vedúci dišijného projektu		
Zodpovedný projektant	Ing. Petr Baránek	
Výpracoval	Ing. Simona Hlušítková	
Kontroloval	Ing. Petr Baránek	

<i>Investor</i>	Vodovody a kanalizace Vsetín, a.s
<i>Objezdna/</i>	Vodovody a kanalizace Vsetín, a.s

Formát	3A4	Měřítiko	Stupeň	DPS	Datum	10/2016	Zakázkové číslo	1438416-21
--------	-----	----------	--------	-----	-------	---------	-----------------	------------

<p>Projekt</p> <h1>VODOVOD JARCOVÁ, VÝMĚNA VODOVODNÍHO POTRUBÍ</h1> <p>D - Dokumentace objektů a technických a technologických zařízení D.1 - SO 01, SO 02, SO 03</p>	
<p>Průběh</p> <p>VZOROVÉ OPRAVY KOMUNIKACÍ</p>	<p>Číslo průběhu</p> <p>D.1.5.10</p>
<p>Seznam</p> <p>Revize</p> <p>0</p>	