KALOSVOD A VZDUŠNÍK ZA KŘÍŽENÍM BEČVY

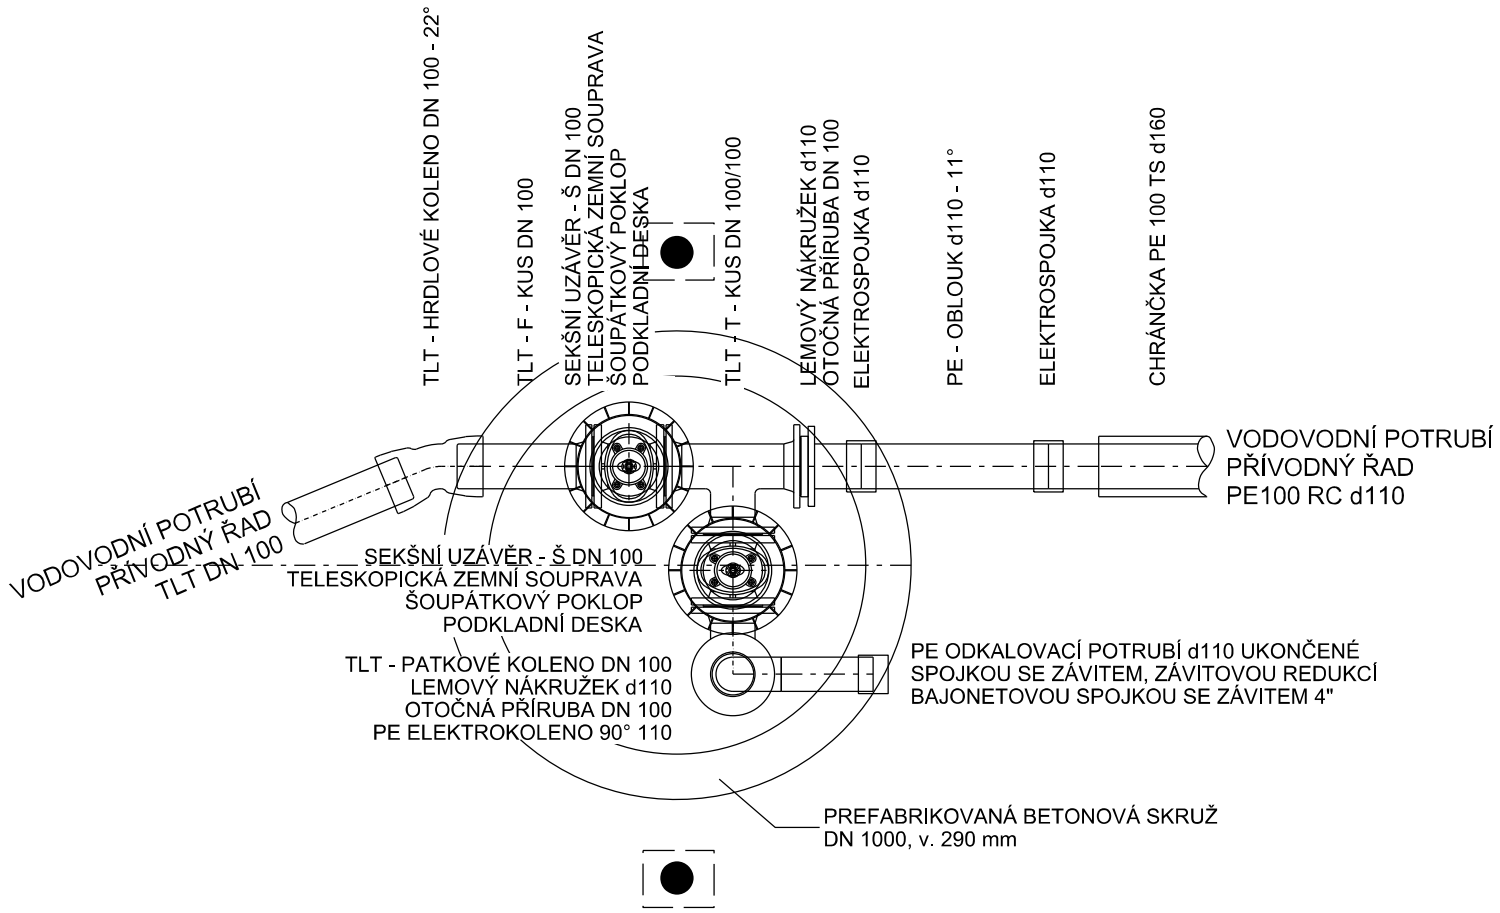

Revize	Popis revize	Datum revize
–	-	-

AQUA PROCON s.r.o.
Projektová a inženýrská společnost
Palackého tř. 12, 612 00 Brno
tel.: +420 541 426 011, fax: +420 541 426 012
E-mail: info@aquaprocon.cz
www.aquaprocon.cz

Vedoucí projektu	Ing. Petr Baránek
Vedoucí dílčího projektu	
Zodpovědný projektant	Ing. Petr Baránek
Vypracoval	Ing. Simona Hluštíková
Kontroloval	Ing. Petr Baránek

Investor	Vodovody a kanalizace Vsetín, a.s
Objednatel	Vodovody a kanalizace Vsetín, a.s

Formát	*Měřítko*	*Stupeň*	*Datum*	*Zakázkové číslo*
2A4		DPS	10/2016	1438416-21

Projekt

VODOVOD JARCOVÁ, VÝMĚNA VODOVODNÍHO POTRUBÍ

D - Dokumentace objektů a technických a technologických zařízení
D.1 - SO 01, SO 02, SO 03

Souprava

Příloha	*Číslo přílohy*	*Revize*
KALOSVOD A VZDUŠNÍK ZA KŘÍŽENÍM BEČVY	D.1.5.3	0