



PŘEPOJENÍ VODOVODNÍ PŘÍPOJKY

POZNÁMKY :

- REALIZACE NOVÉ VODOVODNÍ PŘÍPOJKY BUDE PROVEDENA AŽ PO ZJIŠTĚNÍ SKUTEČNÉHO STAVU STÁVAJÍCÍ PŘÍPOJKY. PŘÍPOJKA BUDE NEJPRVE ODKOPÁNA, PAK BUDE URČEN ROZSAH JEJÍ VÝMĚNY.
- V PŘÍPADĚ, ŽE JE STÁVAJÍCÍ PŘÍPOJKA KOVOVÁ, BUDE VYMĚNĚNA CELÁ NA VEŘEJNÉ ČÁSTI. POKUD JE STÁVAJÍCÍ PŘÍPOJKA Z PE, BUDE POUZE PŘEPOJENA.
- PROFIL NAVRÁTÁVACÍHO PASU, PŘÍPOJKOVÉHO UZÁVĚRU, NOVÉHO PŘÍPOJKOVÉHO POTRUBÍ A SPOJKY BUDE PODLE OVĚŘENÉHO PROFILU STÁVAJÍCÍ PŘÍPOJKY.

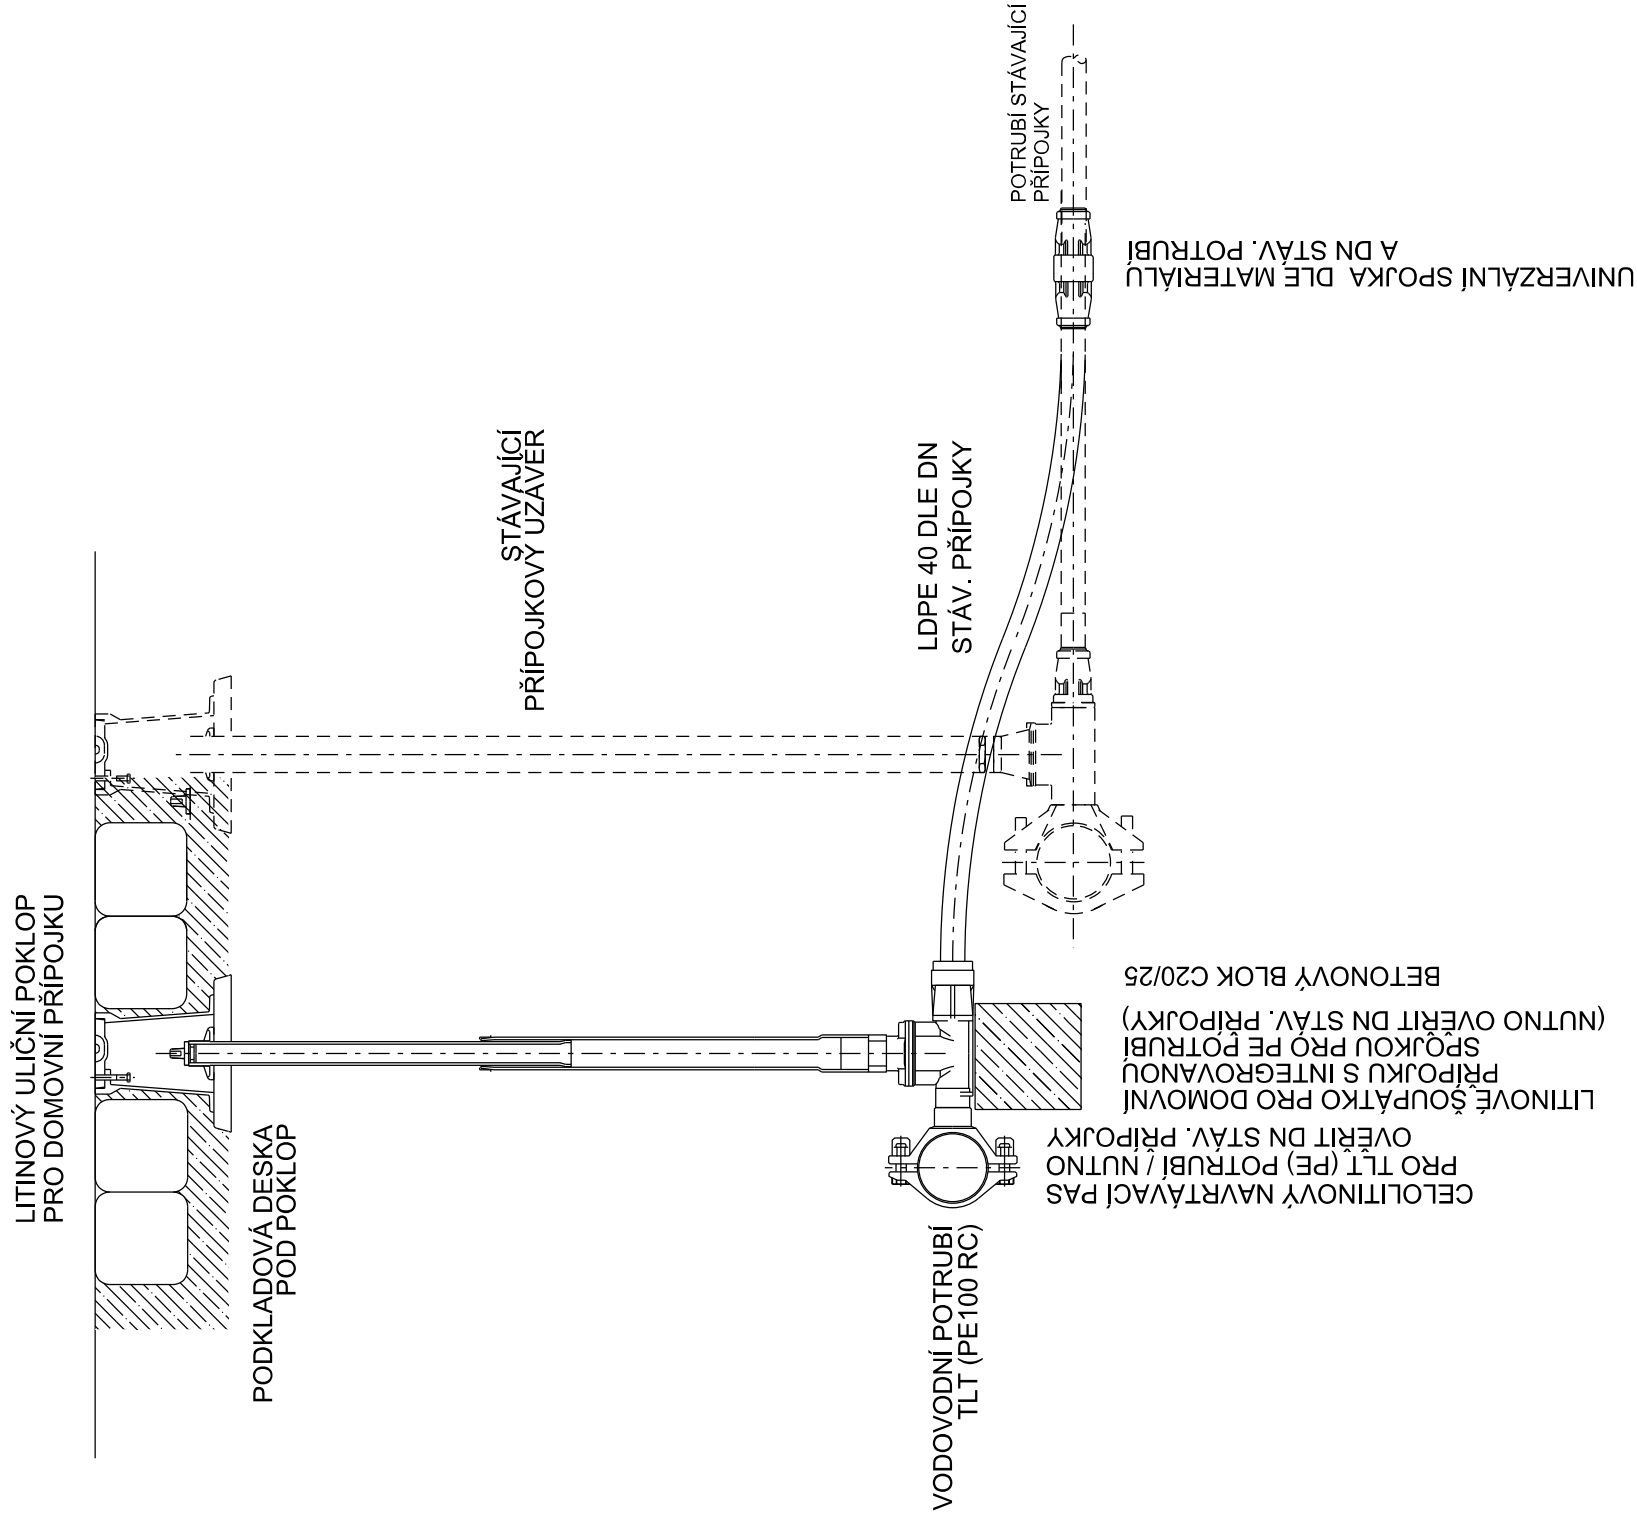

Revize	Popis revize	Datum revize
-	-	-

 AQUA[®] PROCON	AQUA PROCON s.r.o. Projektová a inženýrská společnost Palackého tř. 12, 612 00 Brno tel.: +420 541 426 011, fax: +420 541 426 012 E-mail: info@aquaprocon.cz www.aquaprocon.cz
<i>Vedoucí projektu</i>	Ing. Petr Baránek
<i>Vedoucí dílčího projektu</i>	
<i>Zodpovědný projektant</i>	Ing. Petr Baránek
<i>Vypracoval</i>	Ing. Simona Hlušítková
<i>Kontroloval</i>	Ing. Petr Baránek

<i>Investor</i>	Vodovody a kanalizace Vsetín, a.s
<i>Objednatel</i>	Vodovody a kanalizace Vsetín, a.s

Formát	Měřítka	Stupeň	DPS	Datum	Zakázkové číslo
2A4				10/2016	1438416-21

<p>Projekt</p>	<p>VODOVOD JARCOVÁ, VÝMĚNA VODOVODNÍHO POTRUBÍ</p> <p>D - Dokumentace objektů a technických a technologických zařízení D.1 - SO 01, SO 02, SO 03</p>		<p>Souprava</p>
<p>Příloha</p>	<p>VZOROVÉ PŘEPOJENÍ VODOVODNÍ PŘÍPOJKY</p>	<p>Číslo přílohy D.1.5.5</p>	<p>Revize 0</p>