


# VZOROVÉ KŘÍŽENÍ TELEKOMUNIKAČNÍHO KABELU

**PŘED PROVÁDĚNÍM VÝKOPÝCH PRACÍ NUTNO KABEL VYTÝČIT!**



# STÁVAJÍCÍ UPRAV. KABELU

## - PŘÍVÝSTAVBĚ

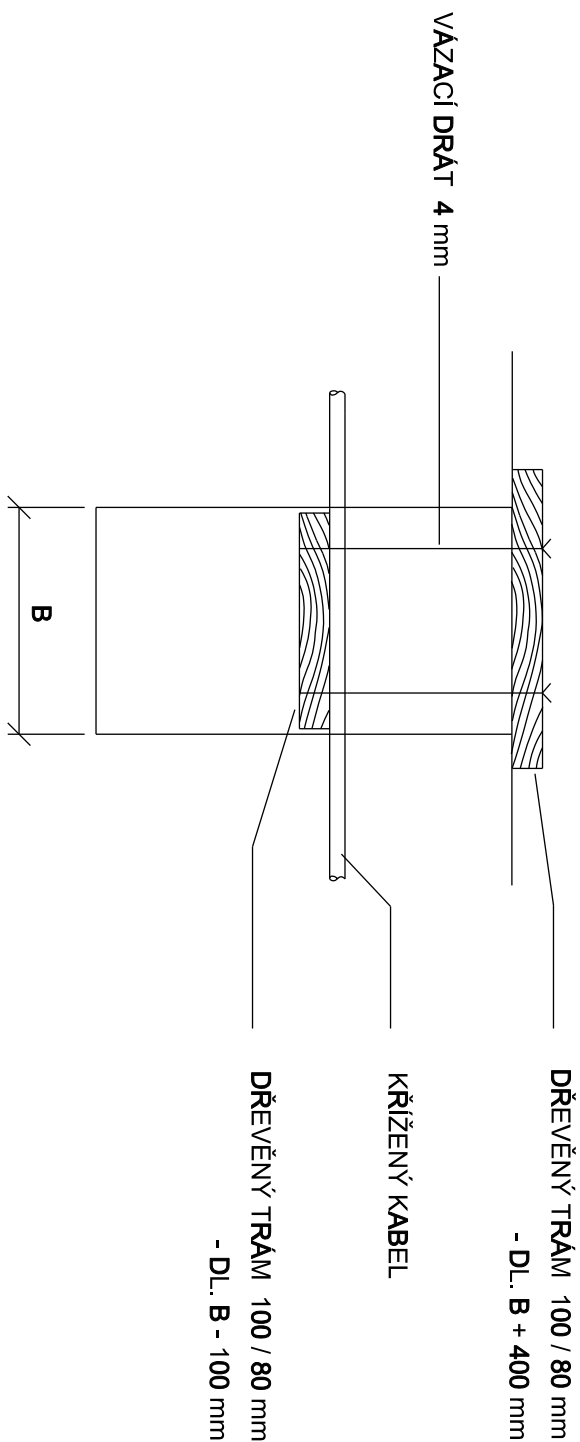


**RUČNÍ VÝKOP MIN. 1 m NA OBĚ STRANY OD KABELU**

## - ÚPRAVA PO DOKONČENÍ

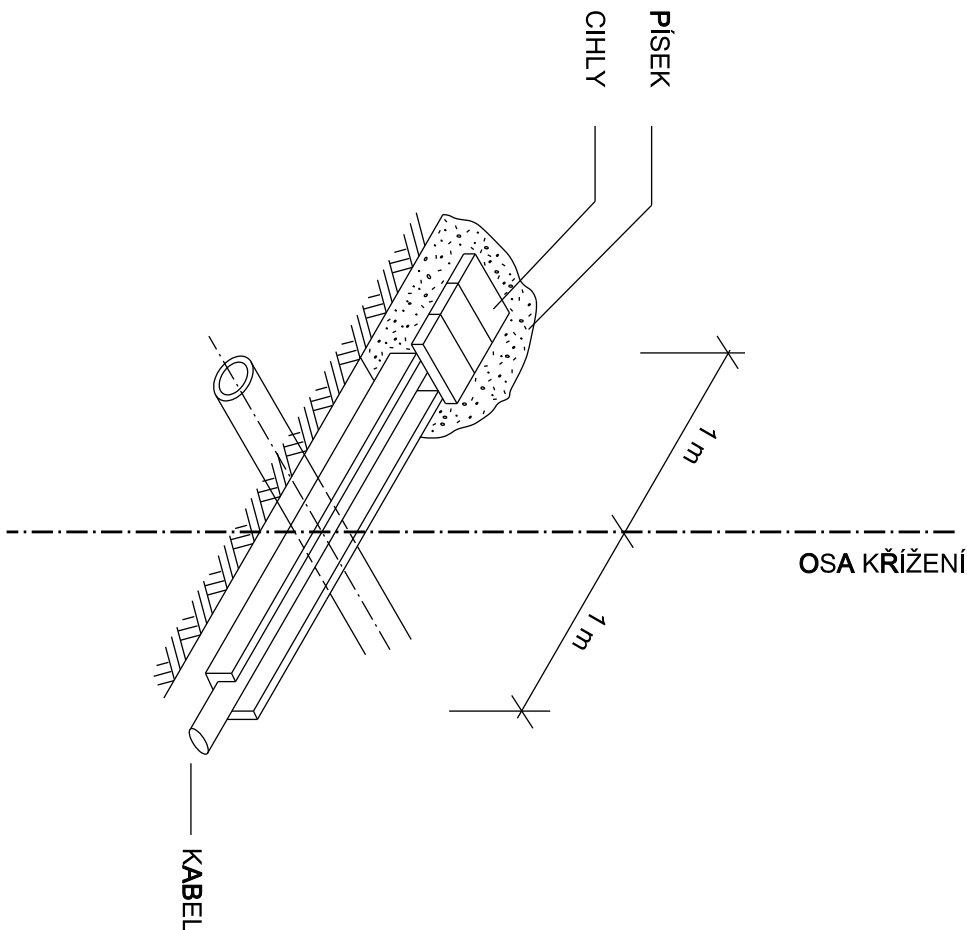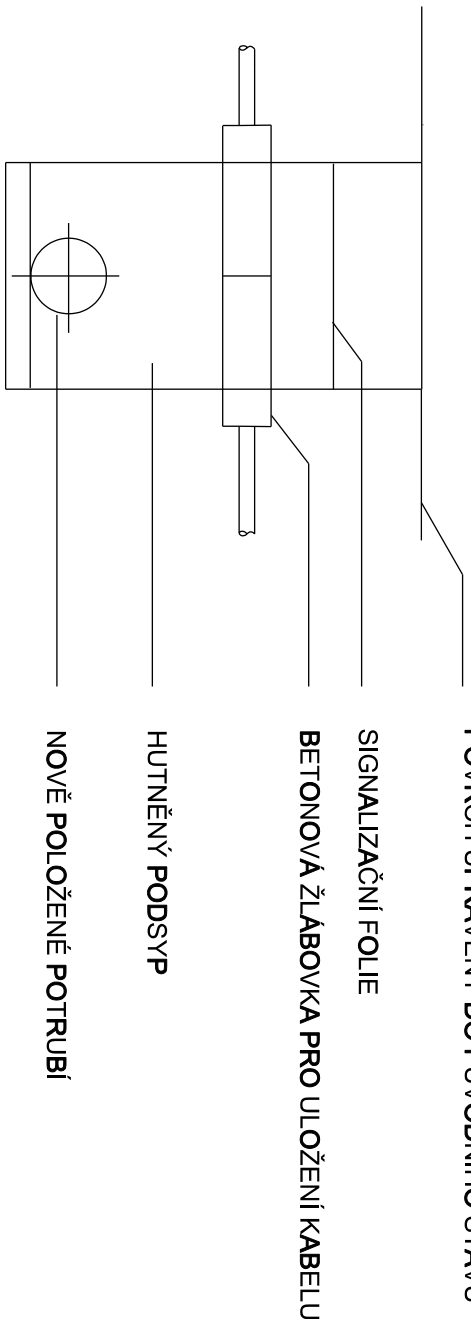

-	-	-
ReviZe	Popis reViZe	Datum reViZe

 <b>AQUA<sup>®</sup></b> <b>PROCON</b>	
<b>AQUA PROCON s.r.o.</b> Projektová a inženýrská společnost Palackého tř. 12, 612 00 Brno tel.: +420 541 426 011, fax: +420 541 426 012 E-mail: <a href="mailto:info@aquaprocon.cz">info@aquaprocon.cz</a> <a href="http://www.aquaprocon.cz">www.aquaprocon.cz</a>	
<i>Vedoucí projektu</i>	Ing. Petr Baránek
<i>Vedoucí dílčích projektů</i>	
<i>Zodpovědný projektant</i>	Ing. Petr Baránek
<i>Vypracoval</i>	Ing. Simona Hlušítková
<i>Kontroloval</i>	Ing. Petr Baránek

<i>Investor</i>	Vodovody a kanalizace Vsetín, a.s
<i>Objednatel</i>	Vodovody a kanalizace Vsetín, a.s

Formát	2A4	Měřítko	DPS	Datum	10/2016	Zakázkové číslo	1438416-21
--------	-----	---------	-----	-------	---------	-----------------	------------

<p><i>Projekt</i></p> <p><b>VODOVOD JARCOVÁ, VÝMĚNA VODOVODNÍHO POTRUBÍ</b></p> <p><b>D - Dokumentace objektů a technických a technologických zařízení</b></p> <p><b>D.1 - SO 01, SO 02, SO 03</b></p>	<p><i>Průlaha</i></p> <p><b>VZOROVÉ KŘÍŽENÍ TELEKOMUNIKAČNÍHO KABELU</b></p>
<p><i>Seznam</i></p>	<p><i>Číslo průlaha</i></p> <p><b>D.1.5.6</b></p>
<p><i>Revize</i></p> <p><b>0</b></p>	