



AŠ V AREÁLU ÚPRAVNÝ VODY

LEGENDA ČAR

- NAVRHOVANÉ TRUBNÍ VYSTROJENÍ
- STÁVAJÍCÍ TRUBNÍ VYSTROJENÍ
- NAVRHOVANÉ POTRUBÍ - VNĚJŠÍ ŘADY
- ▶ KOTVÍCÍ A UPEVNŮVACÍ PRVKY - NEREZ S PRÝŽOVOU VÝSTELKOU A NEREZ SPOJOVACÍM MATERIÁLEM

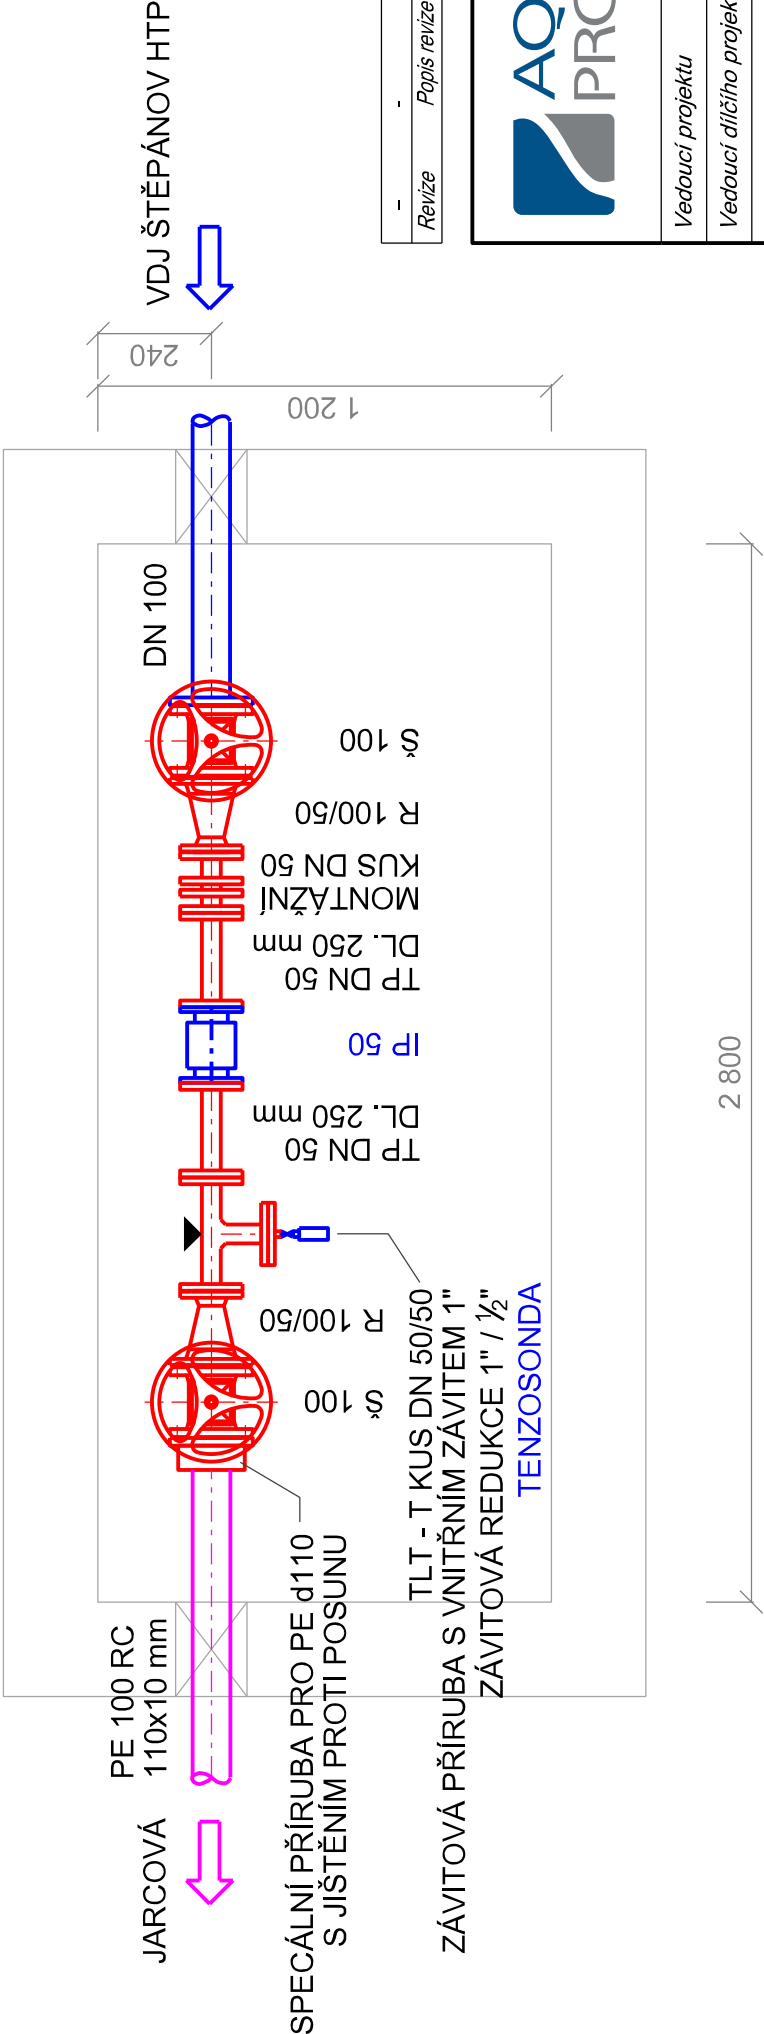

Revize	Popis revize	Datum revize
-	-	-



AQUA PROCON s.r.o.
Projektová a inženýrská společnost
Palackého tř. 12, 612 00 Brno
tel.: +420 541 426 011, fax: +420 541 426 012
E-mail: info@aquaprocon.cz
www.aquaprocon.cz

Vedoucí projektu	Ing. Petr Baránek
Vedoucí dílčího projektu	
Zodpovědný projektant	Ing. Petr Baránek
Vypracoval	Ing. Simona Hlušíková
Kontroloval	Ing. Petr Baránek

Investor	Vodovody a kanalizace Vsetín, a.s
Objednatel	Vodovody a kanalizace Vsetín, a.s

Formát	2A4	Měřítko	Stupeň	DPS	Datum	10/2016	Zákázkové číslo	1438416-21
--------	-----	---------	--------	-----	-------	---------	-----------------	------------

**VODOVOD JARCOVÁ,
VÝMĚNA VODOVODNÍHO POTRUBÍ**

D - Dokumentace objektů a technických a technologických zařízení
D.3 - SO 05 Úpravy stávajících objektů
D.3.2 - Potrubní vstrojení

Projekt	Souprava	
Příloha	ARMATURNÍ ŠACHTA V AREÁLU ÚV	Číslo přílohy D.3.2.2
		Revize 0