


VODOMĚRNÁ ŠACHTA U DRUŽSTVA


ARMATURNÍ ŠACHTA U DRUŽSTVA


LEGENDA ČAR

- NAVRHOVANÉ TRUBNÍ VYSTROJENÍ
- STÁVAJÍCÍ TRUBNÍ VYSTROJENÍ
- NAVRHOVANÉ POTRUBÍ - VNĚJŠÍ ŘADY
- KOTVÍCÍ A UPEVŇOVACÍ PRVKY - NEREZ S PRYŽOVOU VÝSTELKOU A NEREZ SPOJOVACÍM MATERIÁLEM

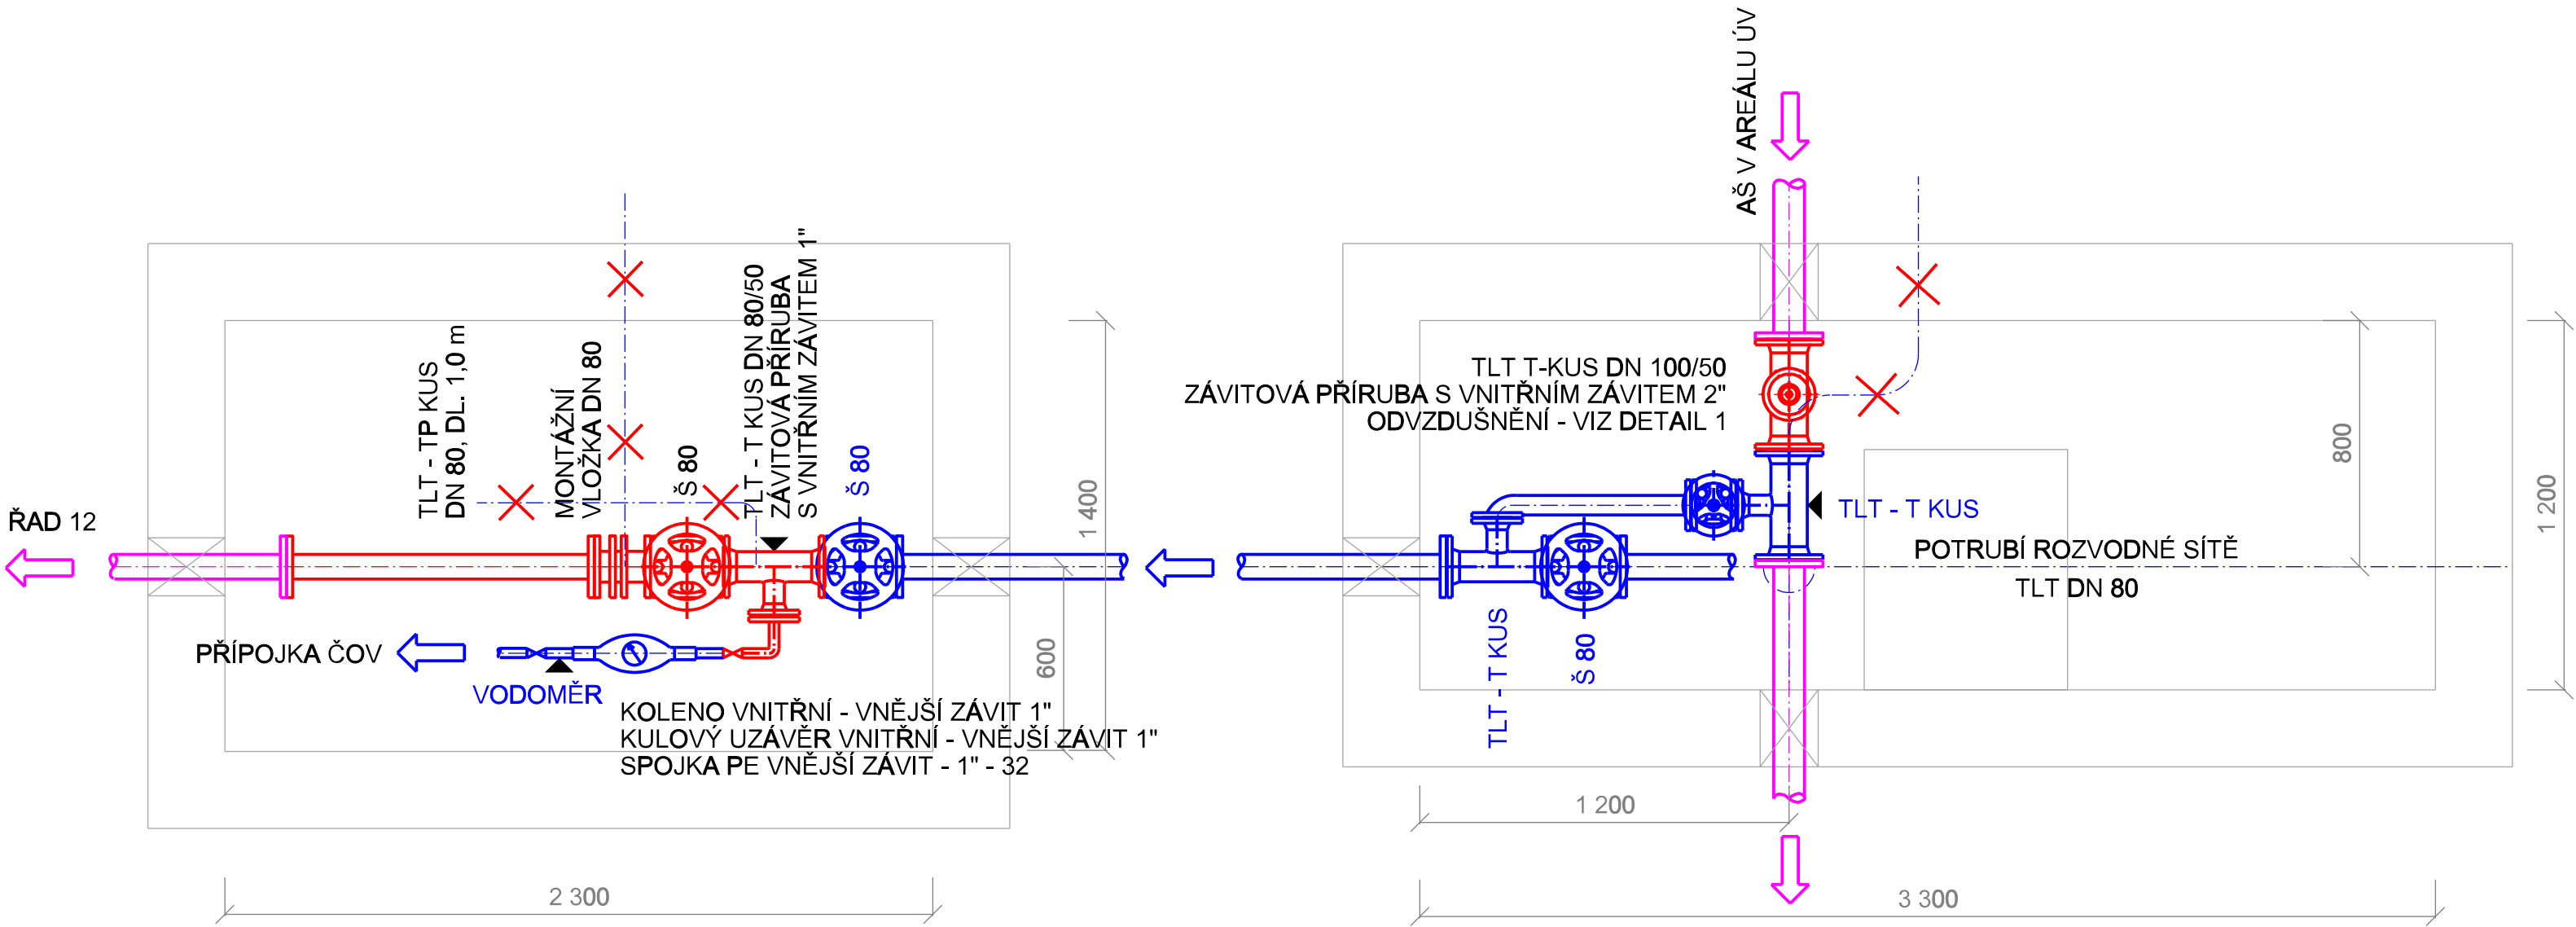

DETAIL 1

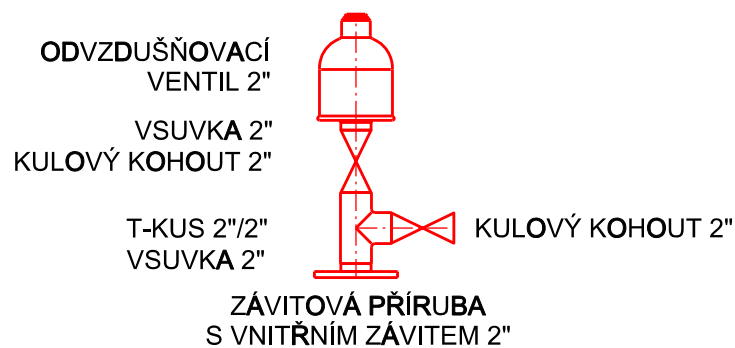

-	-	-
Revize	Popis revize	Datum revize
		AQUA PROCON s.r.o. Projektová a inženýrská společnost Palackého tř. 12, 612 00 Brno tel.: +420 541 426 011, fax: +420 541 426 012 E-mail: info@aquaprocon.cz www.aquaprocon.cz
Vedoucí projektu	Ing. Petr Baránek	
Vedoucí dílčího projektu		
Zodpovědný projektant	Ing. Petr Baránek	
Vypracoval	Ing. Simona Hlušítková	
Kontroloval	Ing. Petr Baránek	
Investor	Vodovody a kanalizace Vsetín, a.s	
Objednatel	Vodovody a kanalizace Vsetín, a.s	
Formát	3A4	Měřítko
Stupeň	DPS	Datum
10/2016	Zakázkové číslo	1438416-21
Projekt	VODOVOD JARCOVÁ, VÝMĚNA VODOVODNÍHO POTRUBÍ	
D - Dokumentace objektů a technických a technologických zařízení		
D.3 - SO 05 Úpravy stávajících objektů		
D.3.2 - Potrubní vystrojení		
		Souprava
Příloha	ARMATURNÍ A VODOMĚRNÁ ŠACHTA U DRUŽSTVA	Číslo přílohy D.3.2.3
		Revize 0