



# VDJ JARCOVÁ

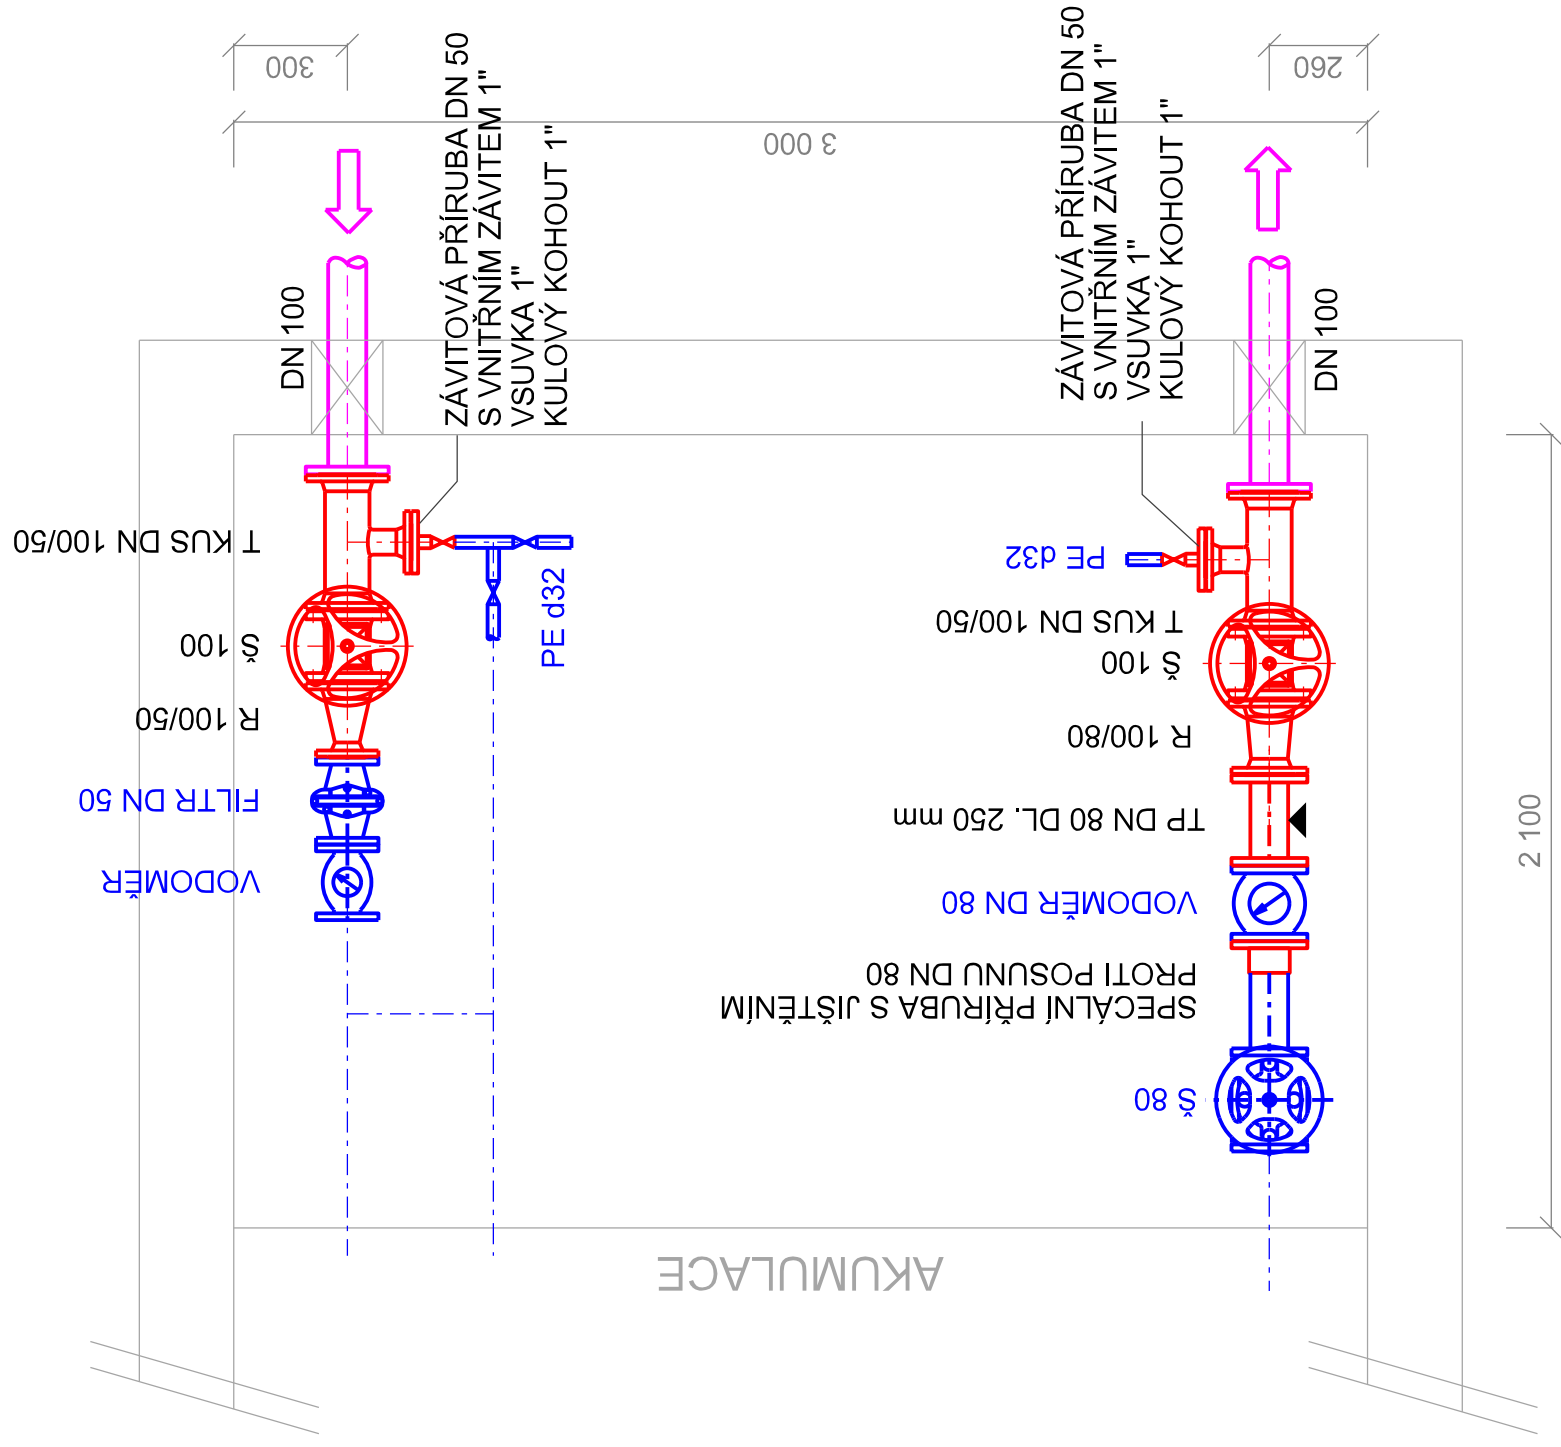

# LEGENDA ČAR

- NAVRHOVANÉ TRUBNÍ VYSTROJENÍ
  - STÁVAJÍCÍ TRUBNÍ VYSTROJENÍ
  - NAVRHOVANÉ POTRUBÍ - VNĚJŠÍ ŘADY
- ▲ KOTVÍCÍ A UPEVNŮVACÍ PRVKY - NEREZ S PRYŽOVOU VÝSTELKOU A NEREZ SPOJOVACÍM MATERIÁLEM

Revize	Popis revize	Datum revize

	<b>AQUA PROCON s.r.o.</b> Projektová a inženýrská společnost Palackého tř. 12, 612 00 Brno tel.: +420 541 426 011, fax: +420 541 426 012 E-mail: <a href="mailto:info@aquaprocon.cz">info@aquaprocon.cz</a> <a href="http://www.aquaprocon.cz">www.aquaprocon.cz</a>
<i>Vedoucí projektu</i>	Ing. Petr Baránek
<i>Vedoucí dílčího projektu</i>	
<i>Zodpovědný projektant</i>	Ing. Petr Baránek
<i>Vypracoval</i>	Ing. Simona Hlušíková
<i>Kontroloval</i>	Ing. Petr Baránek

<i>Investor</i>	Vodovody a kanalizace Vsetín, a.s
<i>Objednatel</i>	Vodovody a kanalizace Vsetín, a.s

Formát	Měřítka	Stupeň	DPS	Datum	Zakázkové číslo
2A4				10/2016	1438416-21

<p><i>Projekt</i></p> <p><b>VODOVOD JARCOVÁ, VÝMĚNA VODOVODNÍHO POTRUBÍ</b></p> <p>D - Dokumentace objektů a technických a technologických zařízení D.3 - SO 05 Úpravy stávajících objektů D.3.2 - Potrubní vyzbrojení</p>	<p><i>Příloha</i></p> <p><b>VDJ JARCOVÁ</b></p>	<p><i>Číslo přílohy</i></p> <p><b>D.3.2.4</b></p>	<p><i>Revize</i></p> <p><b>0</b></p>
--	---	---	--------------------------------------