ZAŘÍZENÍ č.1

Parametry vzduchu – čerstvý vzduch					
LÉTO			ZIMA		
t °C	i kJ/kg	φ%	t °C	i kJ/kg	φ%
32	63,4	40	−18	−16,46	90

* –KONSTANTNÍ TEPLOTA V PŘÍVODNÍM POTRUBÍ

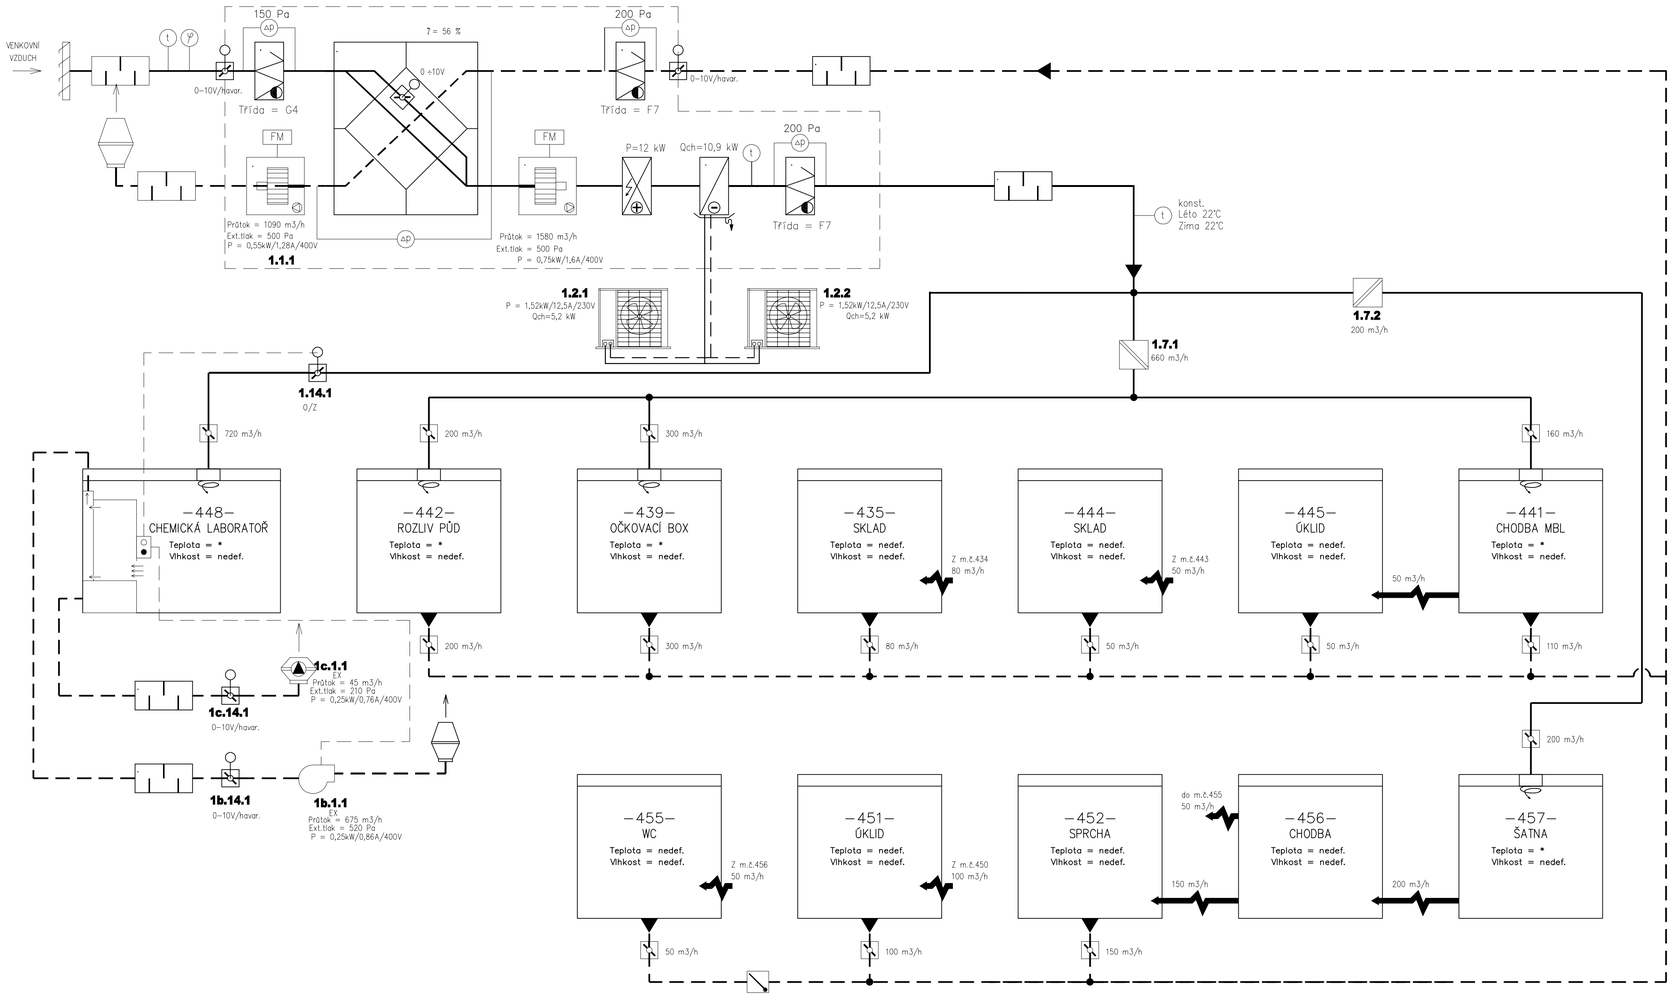

ZAŘÍZENÍ č.2

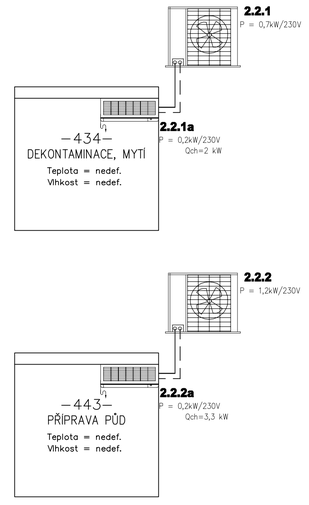

LEGENDA:

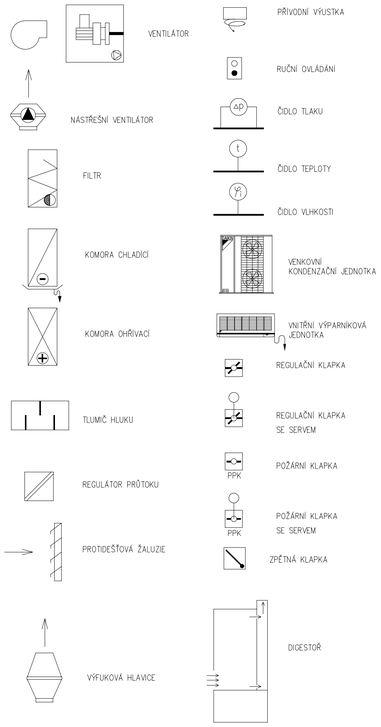

R0	První vydání	27.1.2017	
Revize	Název a stručný popis revize	Datum	Podpis

Formulář B–FP–4.2–03–28 / V10 / v.3 ke dni 15.4.2015

Projektant	Ing.Helena Klosová	Projektant	Generální projektant: BLOCK Clean Room Solutions, BLOCK a.s., Stulíková 1392, 198 00 Praha 9 – Kyje, korespondenční adresa: BLOCK a.s., U Kosáren 727, 757 01 Valašské Meziříčí
Zodp. projektant	Ing.Helena Klosová		Výtisk číslo
Kontroloval	Libor Zgabaj		
Hip	Ing.Jakub Stržčnický		
Investor	Vodovody a kanalizace Vsetín		
Stavba	Rekonstrukce biologické laboratoře Karolínka, VaK Vsetín		Místo stavby: Karolínka
			Číslo zakázky: C1E004/PS1B3
Objekt	PS 01 Technologie PS 01.2 Vzduchotechnika		Stupeň: DSP
			Formát: 10x A4
			Měřítko: –
Název výkresu	Funkční schéma VZT		Arch. č.: C1E004–5333– 22 /03