


MĚŘÍTKO 1:50

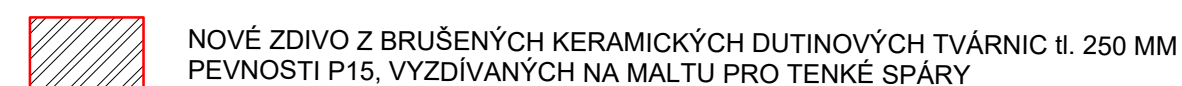

## POZNÁMKA

OTVORY PROVÉST PODLE POŽADAVKŮ JEDNOTLIVÝCH PROFESÍ  
POSTUP PŘI BOURÁNÍ OTVORŮ VE STÁVAJÍCÍCH STĚNÁCH VIZ. TECHNICKÁ ZPRÁVA

## VYSVĚTLIVKY

\* VÝŠKY OTVORŮ UDÁVÁNY OD ČISTÉ PODLAHY 1.PP TJ. OD ÚROVNĚ -1,900

ODPOVĚDNÝ PROJEKTANT ING. JIŘÍ STEHNO	VYPRACOVAL ING. PAVEL STEHNO	KRESLIL ING. PAVEL STEHNO	ING. JIŘÍ STEHNO STATIKA STAVEBNÍCH KONSTRUKCÍ Bartošova 16, 760 01 ZLÍN tel: +420 577 210 861 e-mail: statik.stehno@centrum.cz	
INVESTOR: OBEC MYSLOČOVICE MYSLOČOVICE 21, 763 01				
MÍSTO STAVBY: MYSLOČOVICE			ARCH. Č:	Č. PARÉ
ROZŠÍŘENÍ KAPACITY ZÁKLADNÍ ŠKOLY MYSLOČOVICE, p.č. st. 181/1, k.ú. MYSLOČOVICE STAVEBNĚ KONSTRUKČNÍ ŘEŠENÍ			DATUM : 12/2016	
			STUPEŇ : DPS	
			FORMÁT : 6 A4	
TVAR STROPNÍ KONSTRUKCE NAD 1.PP (OBJEKT PŘÍSTAVBY)			MĚŘÍTKO : 1:50	Č.V. D.1.2 - 05