



PUDORYS 1.PP - VODA

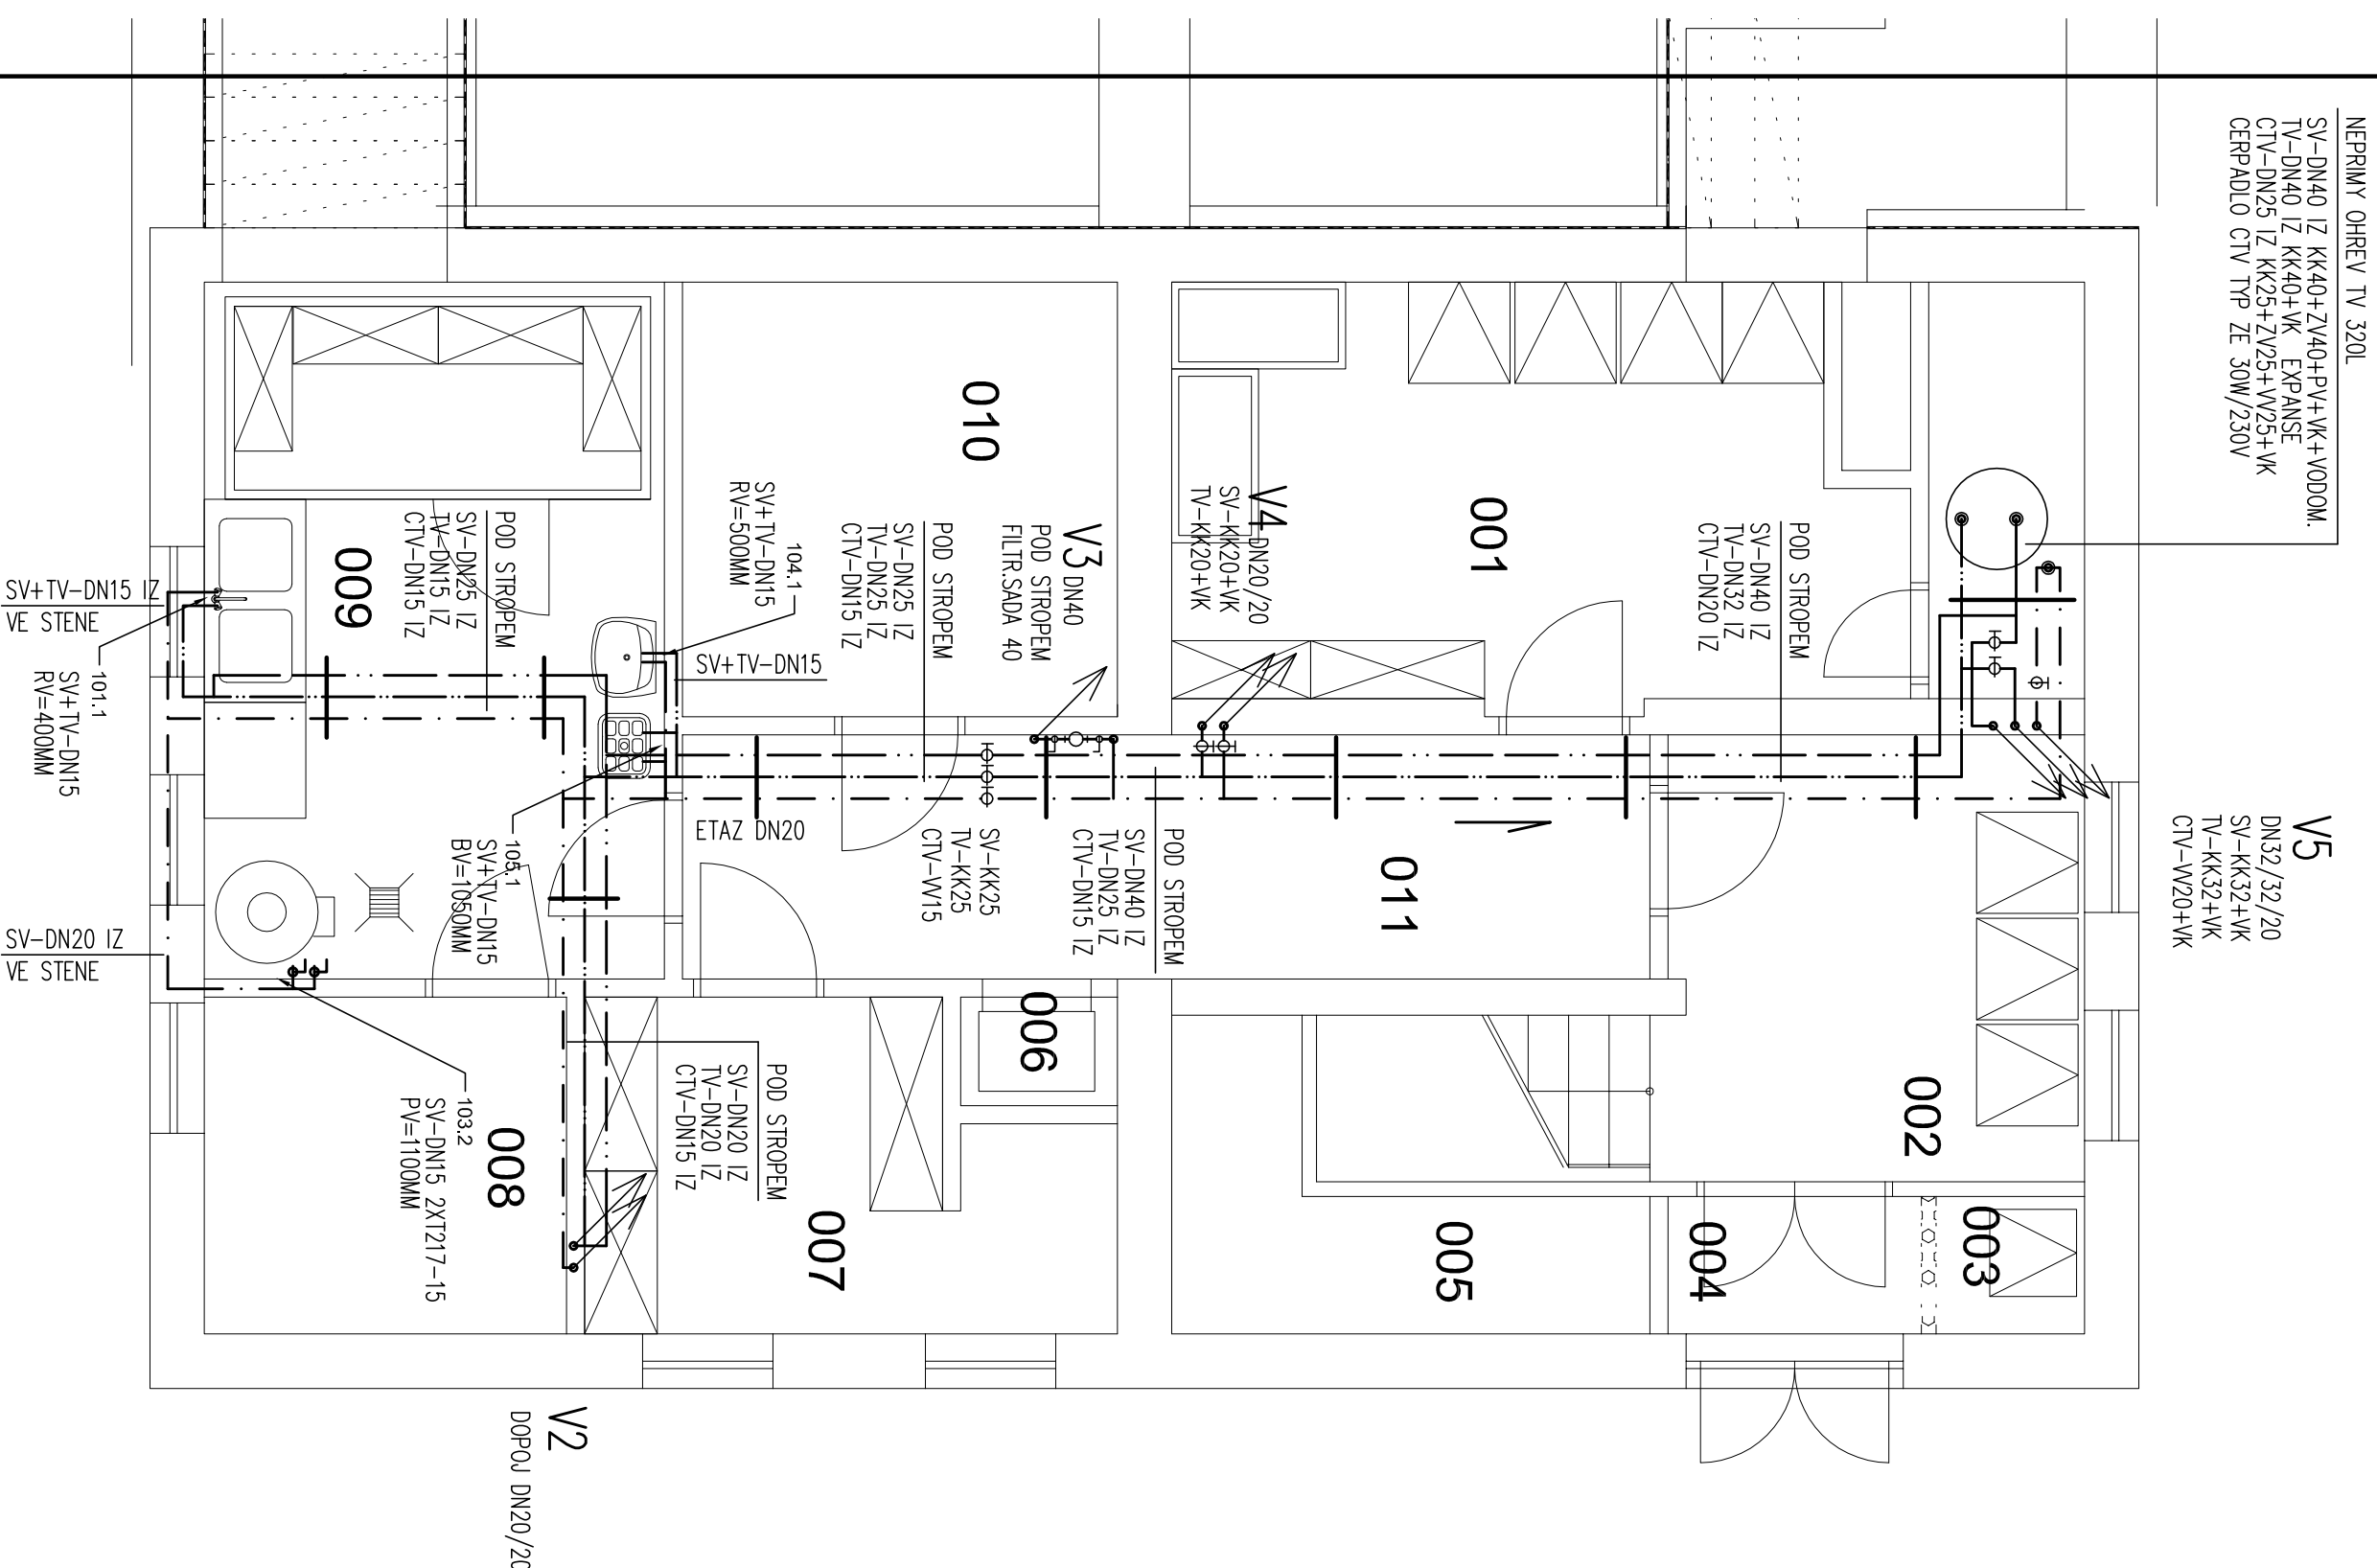


		PLŮCHA M ²
C. M.	MATEŘ MÍSTNOSTI	
001	SKLAD POTRAVIN	18, 11
002	MANIPULACE	8, 87
003	ODPAKY	0, 96
004	ZAVĚŘENÍ	1, 66
005	SKLAD ČIS. PROSTŘ.	4, 33
006	ROČNÍ VÝTAH	7, 61
007	SKLAD POTRAVIN	0, 85
008	SKLAD BRAMBOR	5, 81
009	HRUBÁ PŘÍPRAVA	15, 27
010	TECHNICKÁ MÍSTNOST	9, 00
011	ODBORA	11, 28

LEGENDA MISTNOSTI

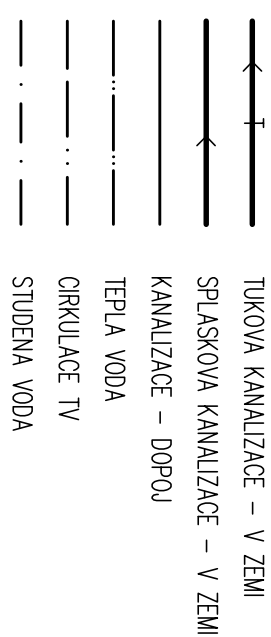

PUDORYS 1.PP - KANALIZACE

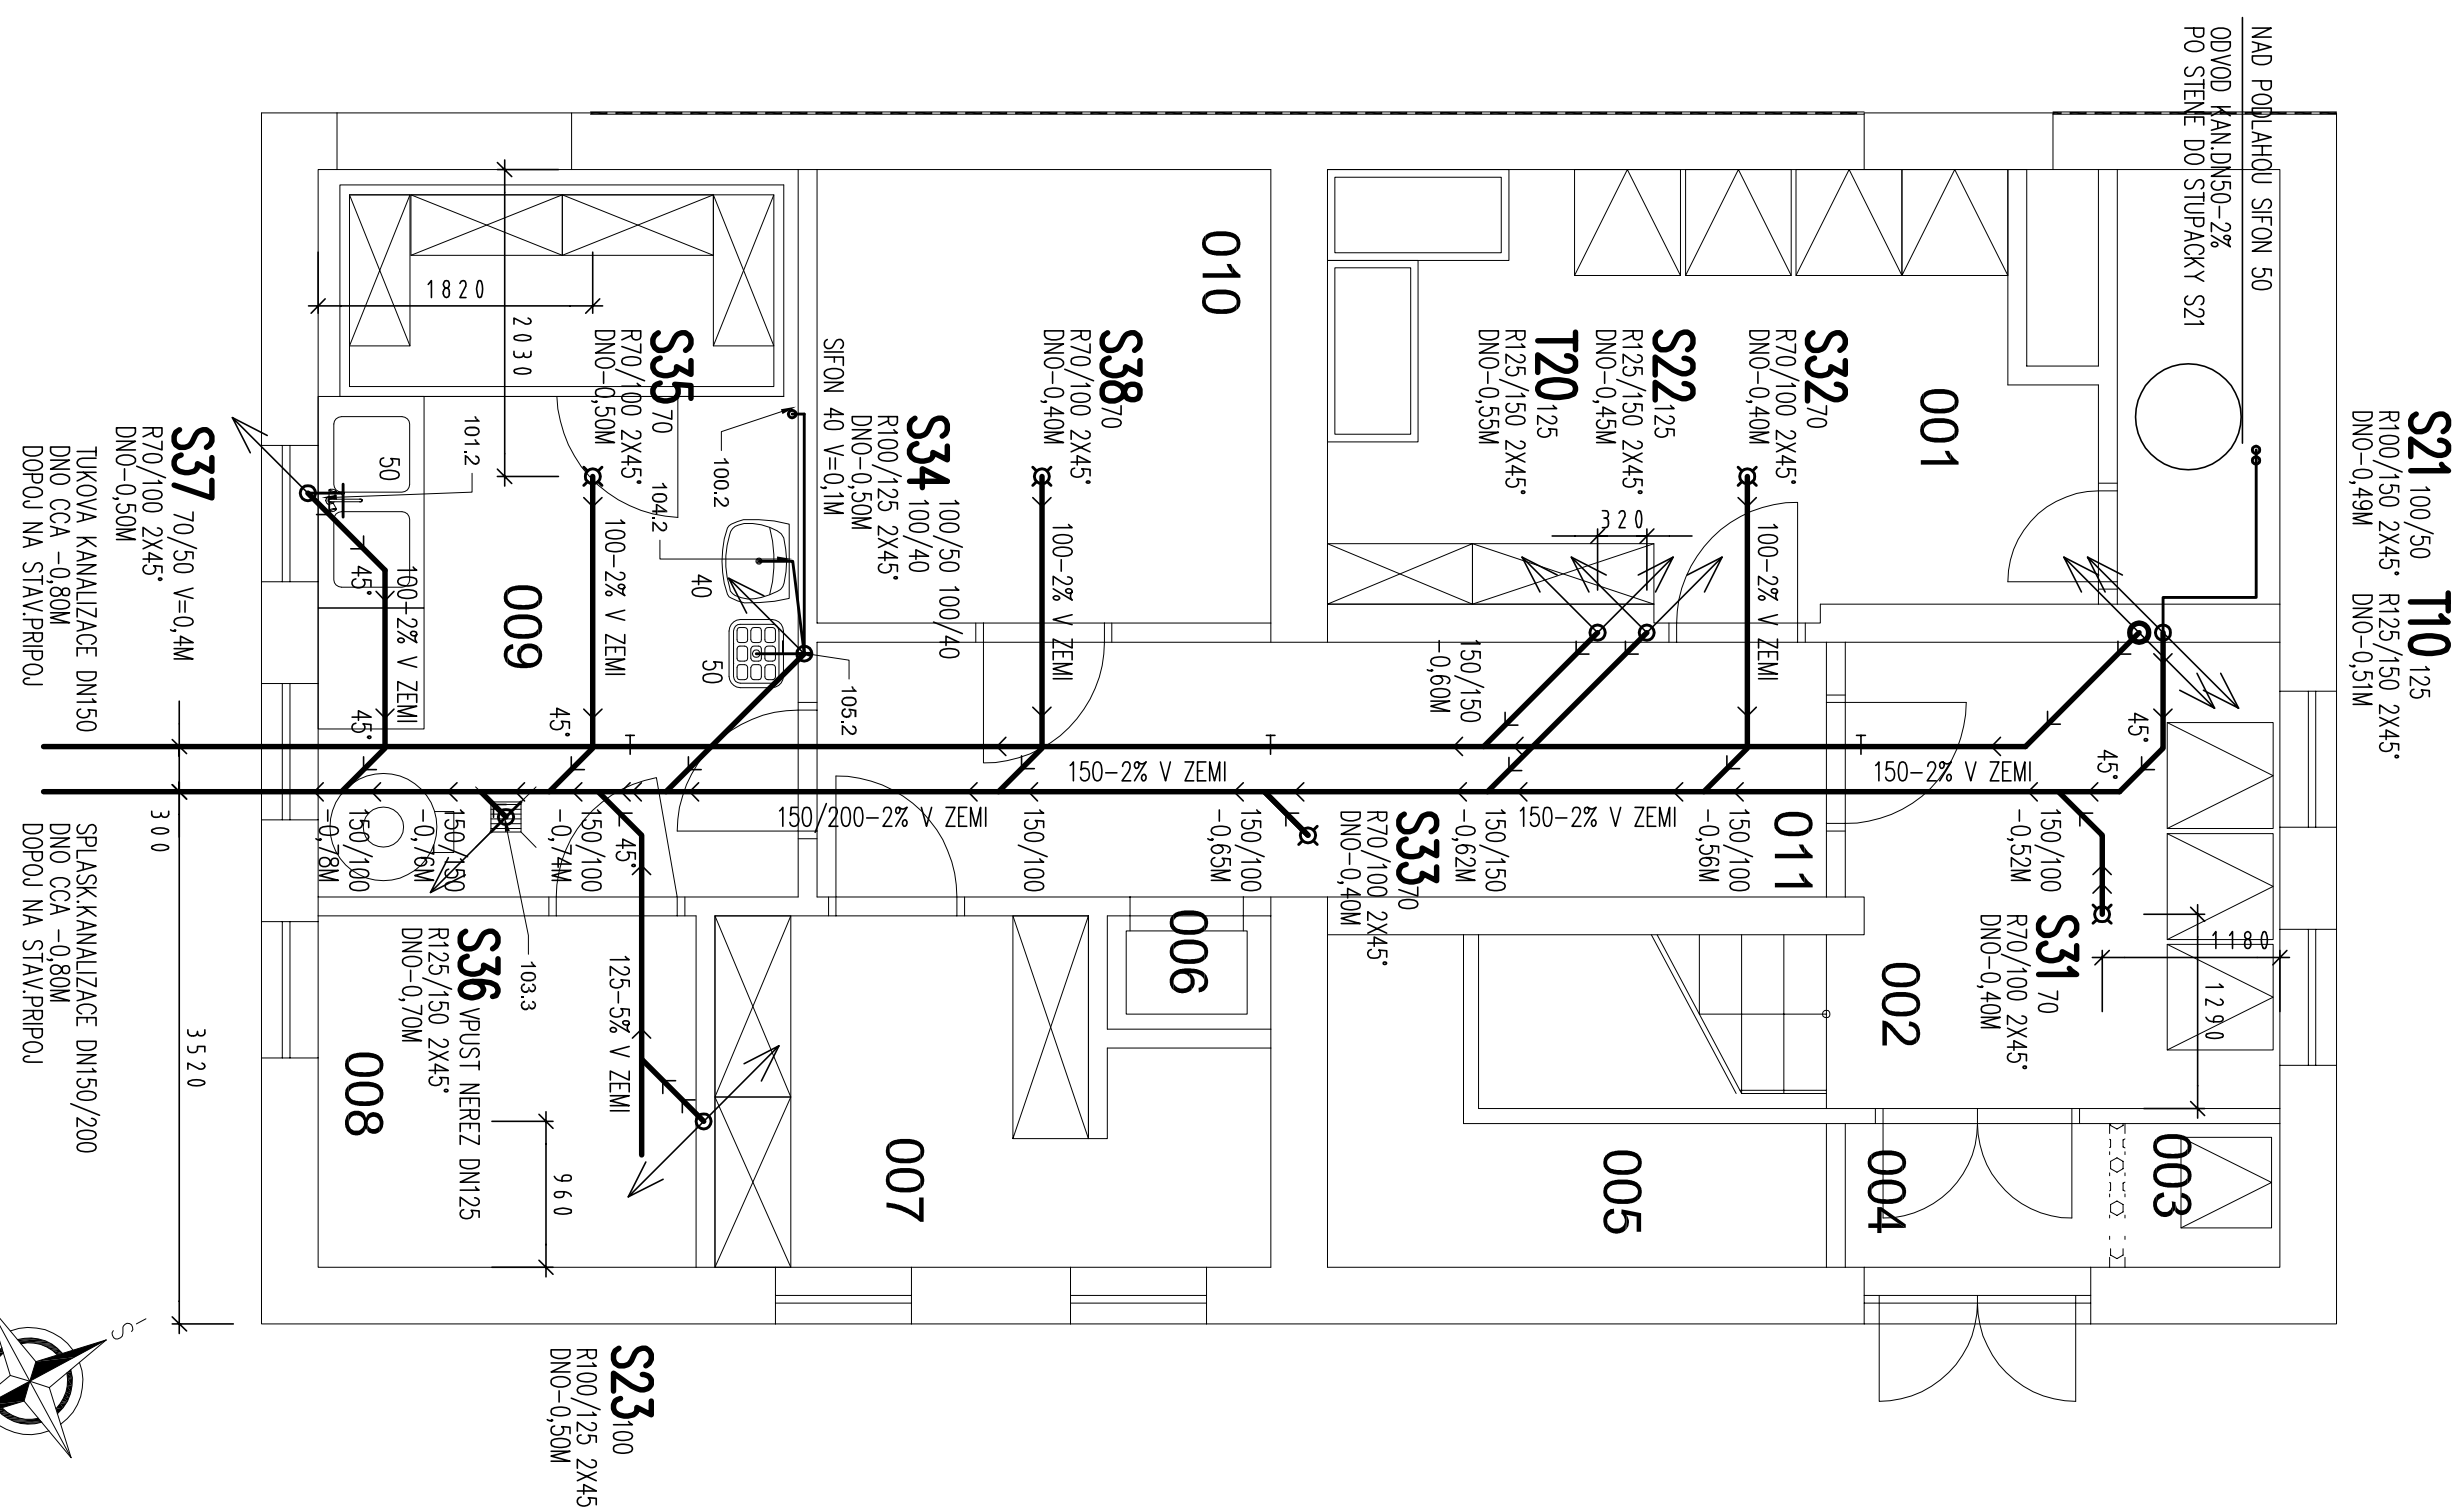[illegible] $\pm 0,000 = 214,40$ 