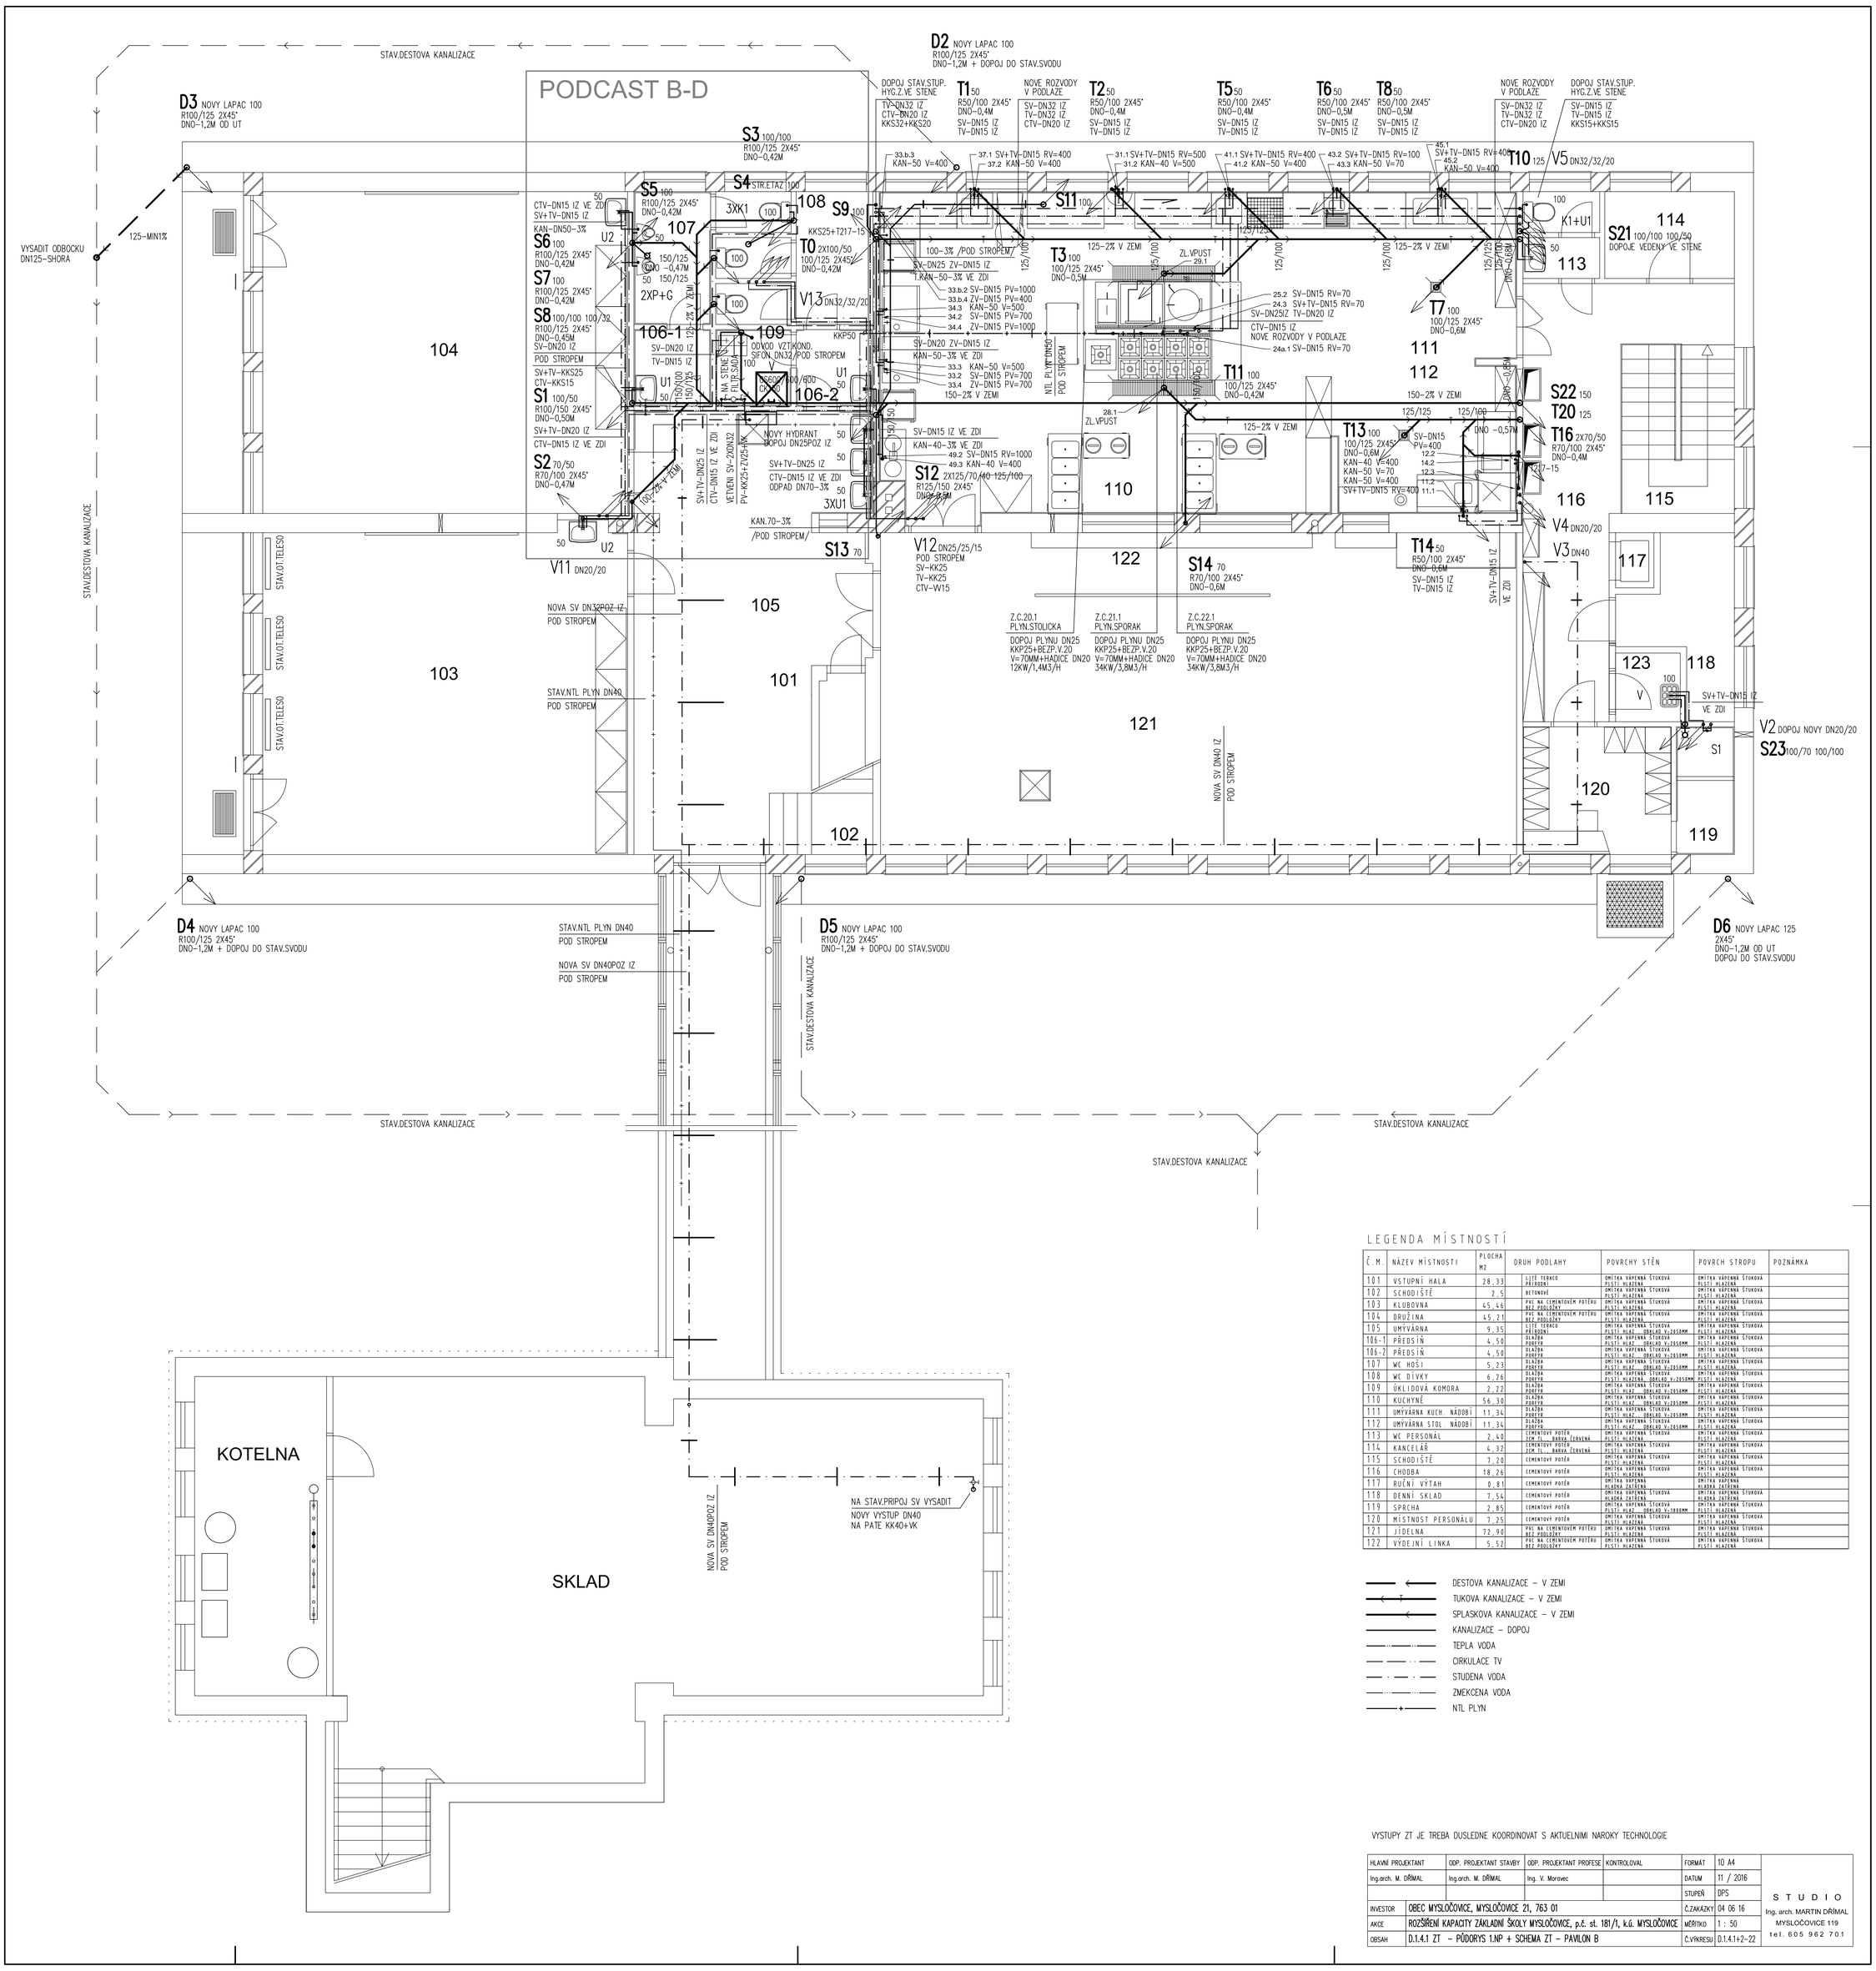

LEGENDA MÍSTNOSTÍ

Č.M.	NÁZEV MÍSTNOSTI	PLOCHA M2	DRUH PODLAHY	POVRCHY STĚN	POVRCH STROPU	POZNÁMKA
101	VSTUPNÍ HALA	28,33	LITÉ TEBACO PŘÍRODNÍ	OMÍTKA VÁPENNÁ ŠTUKOVÁ HLADKÁ PLSTI HLAZENÁ	OMÍTKA VÁPENNÁ ŠTUKOVÁ HLADKÁ PLSTI HLAZENÁ	
102	SCHODIŠTĚ	2,5	BETONOVÉ	OMÍTKA VÁPENNÁ ŠTUKOVÁ HLADKÁ PLSTI HLAZENÁ	OMÍTKA VÁPENNÁ ŠTUKOVÁ HLADKÁ PLSTI HLAZENÁ	
103	KLUBOVNA	45,46	PVC NA CEMENTOVÉM POTĚRU BEZ PODLOŽKY	OMÍTKA VÁPENNÁ ŠTUKOVÁ HLADKÁ PLSTI HLAZENÁ	OMÍTKA VÁPENNÁ ŠTUKOVÁ HLADKÁ PLSTI HLAZENÁ	
104	DRUŽINA	45,21	PVC NA CEMENTOVÉM POTĚRU BEZ PODLOŽKY	OMÍTKA VÁPENNÁ ŠTUKOVÁ HLADKÁ PLSTI HLAZENÁ	OMÍTKA VÁPENNÁ ŠTUKOVÁ HLADKÁ PLSTI HLAZENÁ	
105	UMÝVÁRNA	9,35	LITÉ TEBACO PŘÍRODNÍ	OMÍTKA VÁPENNÁ ŠTUKOVÁ HLADKÁ PLSTI HLAZENÁ - OBKLAD V=2050MM	OMÍTKA VÁPENNÁ ŠTUKOVÁ HLADKÁ PLSTI HLAZENÁ	
106-1	PŘEDSÍŇ	4,50	DLAŽBA PORFYR	OMÍTKA VÁPENNÁ ŠTUKOVÁ HLADKÁ PLSTI HLAZENÁ - OBKLAD V=2050MM	OMÍTKA VÁPENNÁ ŠTUKOVÁ HLADKÁ PLSTI HLAZENÁ	
106-2	PŘEDSÍŇ	4,50	DLAŽBA PORFYR	OMÍTKA VÁPENNÁ ŠTUKOVÁ HLADKÁ PLSTI HLAZENÁ - OBKLAD V=2050MM	OMÍTKA VÁPENNÁ ŠTUKOVÁ HLADKÁ PLSTI HLAZENÁ	
107	WC HOŠI	5,23	DLAŽBA PORFYR	OMÍTKA VÁPENNÁ ŠTUKOVÁ HLADKÁ PLSTI HLAZENÁ - OBKLAD V=2050MM	OMÍTKA VÁPENNÁ ŠTUKOVÁ HLADKÁ PLSTI HLAZENÁ	
108	WC DÍVKY	6,26	DLAŽBA PORFYR	OMÍTKA VÁPENNÁ ŠTUKOVÁ HLADKÁ PLSTI HLAZENÁ - OBKLAD V=2050MM	OMÍTKA VÁPENNÁ ŠTUKOVÁ HLADKÁ PLSTI HLAZENÁ	
109	ÚKLIDOVÁ KOMORA	2,22	DLAŽBA PORFYR	OMÍTKA VÁPENNÁ ŠTUKOVÁ HLADKÁ PLSTI HLAZENÁ - OBKLAD V=2050MM	OMÍTKA VÁPENNÁ ŠTUKOVÁ HLADKÁ PLSTI HLAZENÁ	
110	KUCHYNĚ	56,30	DLAŽBA PORFYR	OMÍTKA VÁPENNÁ ŠTUKOVÁ HLADKÁ PLSTI HLAZENÁ - OBKLAD V=2050MM	OMÍTKA VÁPENNÁ ŠTUKOVÁ HLADKÁ PLSTI HLAZENÁ	
111	UMÝVÁRNA KUCH. NÁDOBÍ	11,34	DLAŽBA PORFYR	OMÍTKA VÁPENNÁ ŠTUKOVÁ HLADKÁ PLSTI HLAZENÁ - OBKLAD V=2050MM	OMÍTKA VÁPENNÁ ŠTUKOVÁ HLADKÁ PLSTI HLAZENÁ	
112	UMÝVÁRNA STOL. NÁDOBÍ	11,34	DLAŽBA PORFYR	OMÍTKA VÁPENNÁ ŠTUKOVÁ HLADKÁ PLSTI HLAZENÁ - OBKLAD V=2050MM	OMÍTKA VÁPENNÁ ŠTUKOVÁ HLADKÁ PLSTI HLAZENÁ	
113	WC PERSONÁL	2,40	CEMENTOVÝ POTĚR ZCM.TL. BARVA ČERVENÁ	OMÍTKA VÁPENNÁ ŠTUKOVÁ HLADKÁ PLSTI HLAZENÁ	OMÍTKA VÁPENNÁ ŠTUKOVÁ HLADKÁ PLSTI HLAZENÁ	
114	KANCELÁŘ	4,32	CEMENTOVÝ POTĚR ZCM.TL. BARVA ČERVENÁ	OMÍTKA VÁPENNÁ ŠTUKOVÁ HLADKÁ PLSTI HLAZENÁ	OMÍTKA VÁPENNÁ ŠTUKOVÁ HLADKÁ PLSTI HLAZENÁ	
115	SCHODIŠTĚ	7,20	CEMENTOVÝ POTĚR	OMÍTKA VÁPENNÁ ŠTUKOVÁ HLADKÁ PLSTI HLAZENÁ	OMÍTKA VÁPENNÁ ŠTUKOVÁ HLADKÁ PLSTI HLAZENÁ	
116	CHODBA	18,26	CEMENTOVÝ POTĚR	OMÍTKA VÁPENNÁ ŠTUKOVÁ HLADKÁ PLSTI HLAZENÁ	OMÍTKA VÁPENNÁ ŠTUKOVÁ HLADKÁ PLSTI HLAZENÁ	
117	RUČNÍ VÝTAH	0,81	CEMENTOVÝ POTĚR	OMÍTKA VÁPENNÁ HLADKÁ TAŘENÁ	OMÍTKA VÁPENNÁ HLADKÁ TAŘENÁ	
118	DENNÍ SKLAD	7,54	CEMENTOVÝ POTĚR	OMÍTKA VÁPENNÁ ŠTUKOVÁ HLADKÁ TAŘENÁ	OMÍTKA VÁPENNÁ ŠTUKOVÁ HLADKÁ TAŘENÁ	
119	SPRCHA	2,85	CEMENTOVÝ POTĚR	OMÍTKA VÁPENNÁ ŠTUKOVÁ HLADKÁ PLSTI HLAZENÁ - OBKLAD V=1800MM	OMÍTKA VÁPENNÁ ŠTUKOVÁ HLADKÁ PLSTI HLAZENÁ	
120	MÍSTNOST PERSONÁLU	7,25	CEMENTOVÝ POTĚR	OMÍTKA VÁPENNÁ ŠTUKOVÁ HLADKÁ PLSTI HLAZENÁ	OMÍTKA VÁPENNÁ ŠTUKOVÁ HLADKÁ PLSTI HLAZENÁ	
121	JÍDELNA	72,90	PVC NA CEMENTOVÉM POTĚRU BEZ PODLOŽKY	OMÍTKA VÁPENNÁ ŠTUKOVÁ HLADKÁ PLSTI HLAZENÁ	OMÍTKA VÁPENNÁ ŠTUKOVÁ HLADKÁ PLSTI HLAZENÁ	
122	VÝDEJNÍ LINKA	5,52	PVC NA CEMENTOVÉM POTĚRU BEZ PODLOŽKY	OMÍTKA VÁPENNÁ ŠTUKOVÁ HLADKÁ PLSTI HLAZENÁ	OMÍTKA VÁPENNÁ ŠTUKOVÁ HLADKÁ PLSTI HLAZENÁ	

- DESTOVA KANALIZACE – V ZEMI
- TUKOVA KANALIZACE – V ZEMI
- SPLASKOVA KANALIZACE – V ZEMI
- KANALIZACE – DOPOJ
- TEPLA VODA
- CIRKULACE TV
- STUDENA VODA
- ZMEKCENA VODA
- NTL PLYN

VYSTUPY ZT JE TREBA DUSLEDNE KOORDINOVAT S AKTUELNIMI NAROKY TECHNOLOGIE

HLAVNÍ PROJEKTANT	ODP. PROJEKTANT STAVBY	ODP. PROJEKTANT PROFESE	KONTROLOVAL	FORMÁT	10 A4
Ing.arch. M. DŘÍMAL	Ing.arch. M. DŘÍMAL	Ing. V. Morovec		DATUM	11 / 2016
				STUPEŇ	DPS
INVESTOR	OBEC MYSLOČOVICE, MYSLOČOVICE 21, 763 01			Č.ZAKAZKY	04 06 16
AKCE	ROZŠÍŘENÍ KAPACITY ZÁKLADNÍ ŠKOLY MYSLOČOVICE, p.č. st. 181/1, k.ú. MYSLOČOVICE			MĚŘÍTKO	1 : 50
OBSAH	D.1.4.1 ZT – PŮDORYS 1.NP + SCHEMA ZT – PAVILON B			Č.VÝKRESU	D.1.4.1+2-22

S T U D I O
Ing. arch. MARTIN DŘÍMAL
MYSLOČOVICE 119
tel. 605 962 701