SILNOPRUDÉ ROZVODY

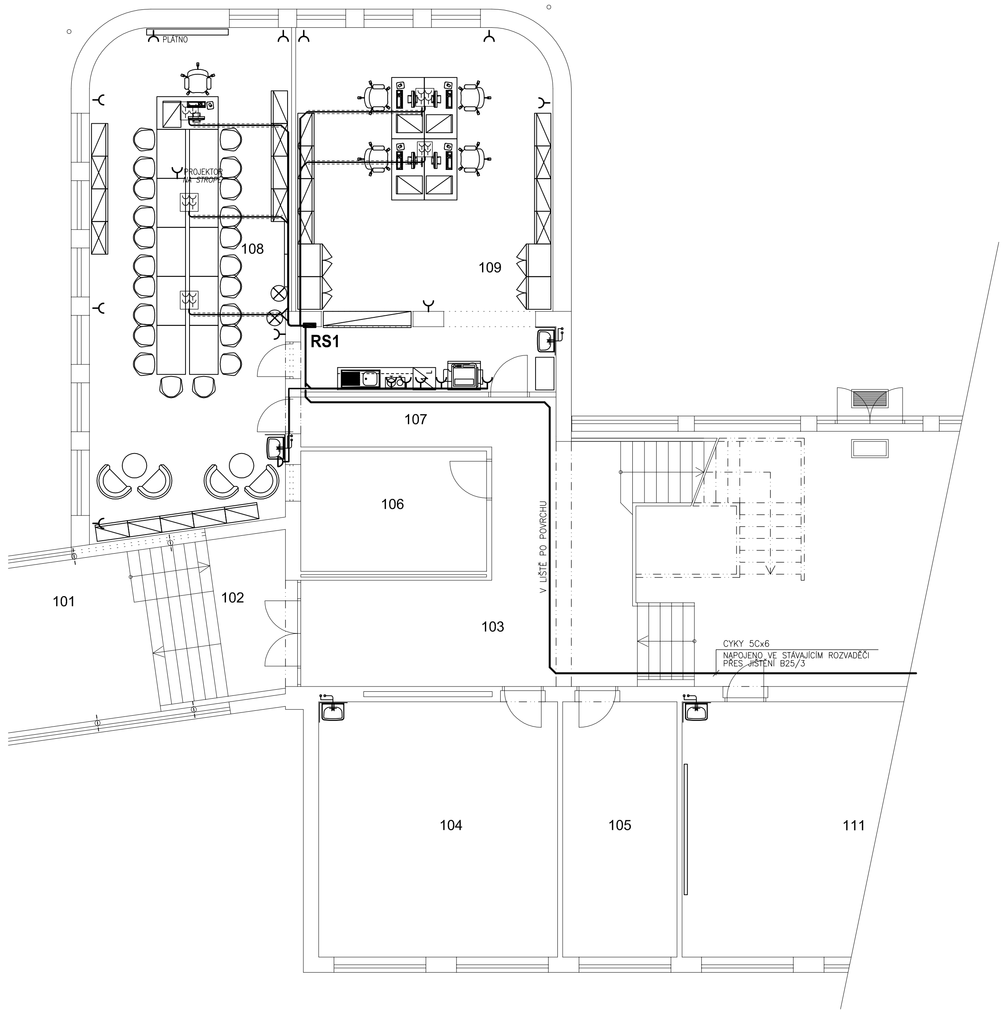

OSVĚTLENÍ

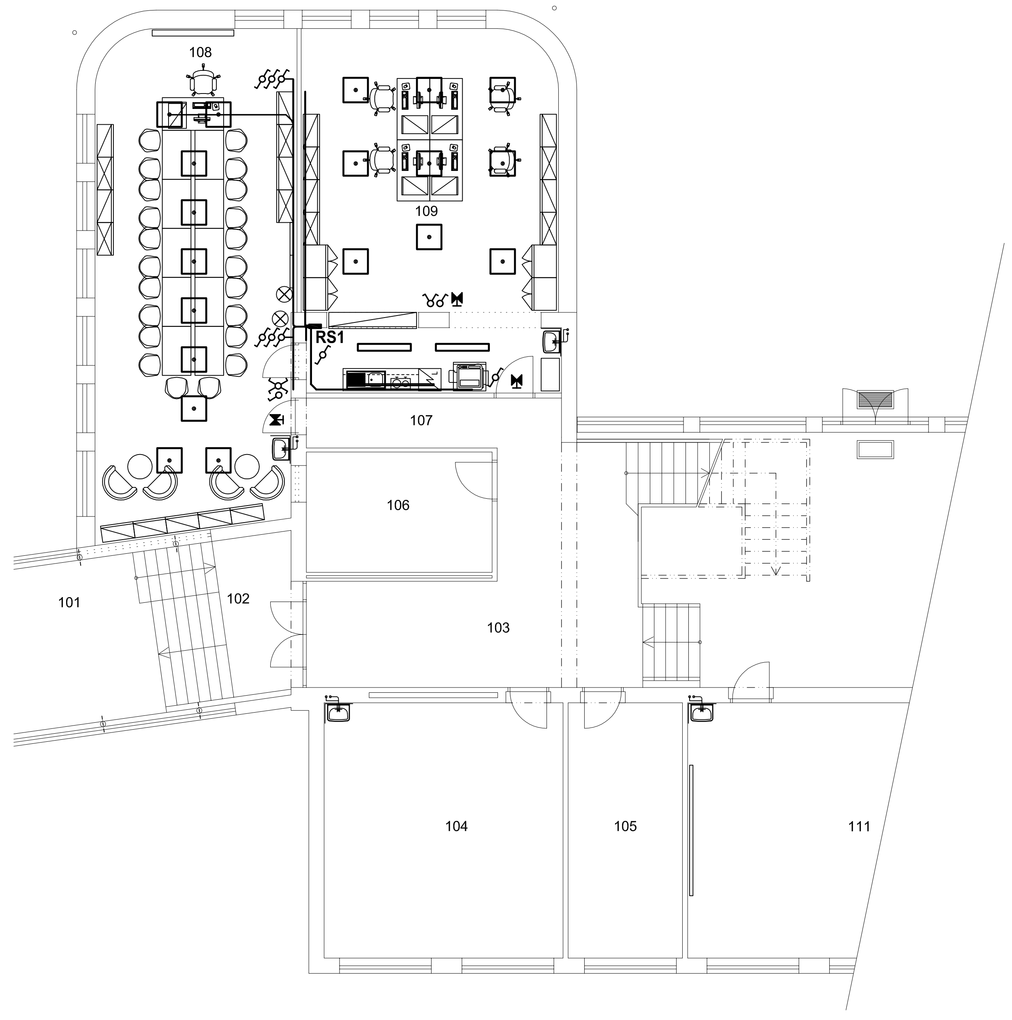

LEGENDA MÍSTNOSTÍ

Č. M.	NÁZEV MÍSTNOSTI	PLOCHA M2
101	KRČEK K TĚLOCVIČNĚ	-
102	SCHODIŠTĚ	14,51
103	CHODBA NA PODESTĚ	35,65
104	UČEBNA	36,56
105	KABINET	17,50
106	BUFET	13,40
107	NOVÁ CHODBA	7,43
108	NOVÁ SBOROVNA	59,65
109	NOVÝ KABINET	43,25
110	CHODBA SE SCHOD.	160,93
111	UČEBNA	55,00
112	UČEBNA	52,53
113	UČEBNA	55,45
114	CHODBA NA PODESTĚ	74,16
115	SOCIALNÍ ZAŘÍZENÍ	13,40
116	SOCIALNÍ ZAŘÍZENÍ	18,00
117	KRČEK K JÍDELNĚ	-
118	KABINET	23,98

ZÁKLADNÍ TECHNICKÉ ÚDAJE

ROZVODNÁ SOUSTAVA : 3 NPE, AC 50Hz, 230/400V/TN-S
OCHRANNÁ OPATŘENÍ PRO ZAJIŠTĚNÍ BEZPEČNOSTI – OCHRANA PŘED ÚRAZEM EL.PROUDEM
DLE ČSN 33 2000-4-41 ed.2
411.2 – POŽADAVKY NA ZÁKLADNÍ OCHRANU (PŘED DOTYKEM ŽIVÝCH ČÁSTÍ)
– IZOLACE, PŘEPÁŽKY NEBO KRYTY
411.3 – POŽADAVKY NA OCHRANU PŘI PORUŠE (PŘED DOTYKEM NEŽIVÝCH ČÁSTÍ)
411.3.1 – OCHRANNÉ UZEMNĚNÍ A OCHRANNÉ POSPOJOVÁNÍ
411.3.2 – AUTOMATICKÉ ODPOJENÍ V PŘÍPADĚ PORUCHY
411.3.3 – DOPLŇKOVÁ OCHRANA – PROUDOVÝ CHRÁNIČ

UPOZORNĚNÍ

DSP je zjednodušená forma projektové dokumentace, dokládaná orgánům státní správy pro posouzení možností řešení a za účelem vydání stavebního povolení. Dokumentace v tomto rozsahu neslouží k provedení stavebního díla.
Podrobnosti, včetně dimenzování, detailů a řezů, budou součástí navazující výkonové fáze – – dokumentace pro provedení stavby.
Zpracovatel nepřebírá jakékoliv záruky za škody případně vzniklé použitím této dokumentace k jiným účelům, než pro jaké je určena

NÁZEV STAVBY / build title
ROZŠÍŘENÍ KAPACITY ZÁKLADNÍ ŠKOLY MYSLOČOVICE
p.č. st. 181/1, k.ú. MYSLOČOVICE

Ing. JAROSLAV TESAŘ
Projekce elektro
Zděná 4609, 760 05 Zlín
IČO: 102 18 189
Office:
VODNÍ 1970, 760 01 Zlín
tel.: 603 217 076

PROJEKTANT ČÁSTI / section designer: Ing. JAROSLAV TESAŘ, e-mail: eprojekt.jt@volny.cz, tel.: 603 217 076
VYPRACOVAL / elaborated by: Ing. JAROSLAV TESAŘ, e-mail: eprojekt.jt@volny.cz, tel.: 603 217 076
ZODPOVĚDNÝ PROJEKTANT / chief engineer: Ing. JAROSLAV TESAŘ, e-mail: eprojekt.jt@volny.cz, tel.: 603 217 076

OBJEDNATEL / client: OBEC MYSLOČOVICE, MYSLOČOVICE 21, 763 01
FORMÁT A4 / format: 6A4
DATUM / date: 11/2016

STAVEBNÍ OBJEKT / building object: PAVILON A
ČÁST / part: D.1.4.4 - SILNOPROUDÁ ELEKTROTECHNIKA
MĚŘÍTKO / scale: 1 : 75
PARE

NÁZEV VÝKRESU / drawing title: **PŮDORYS 1.NP - OSVĚTLENÍ, SILNOPROUD**
STUPEŇ / phase: DPS
ČÍSLO VÝKRESU / drawing no.: D.1.4.4 - 03
ZMĚNA / revision: 000