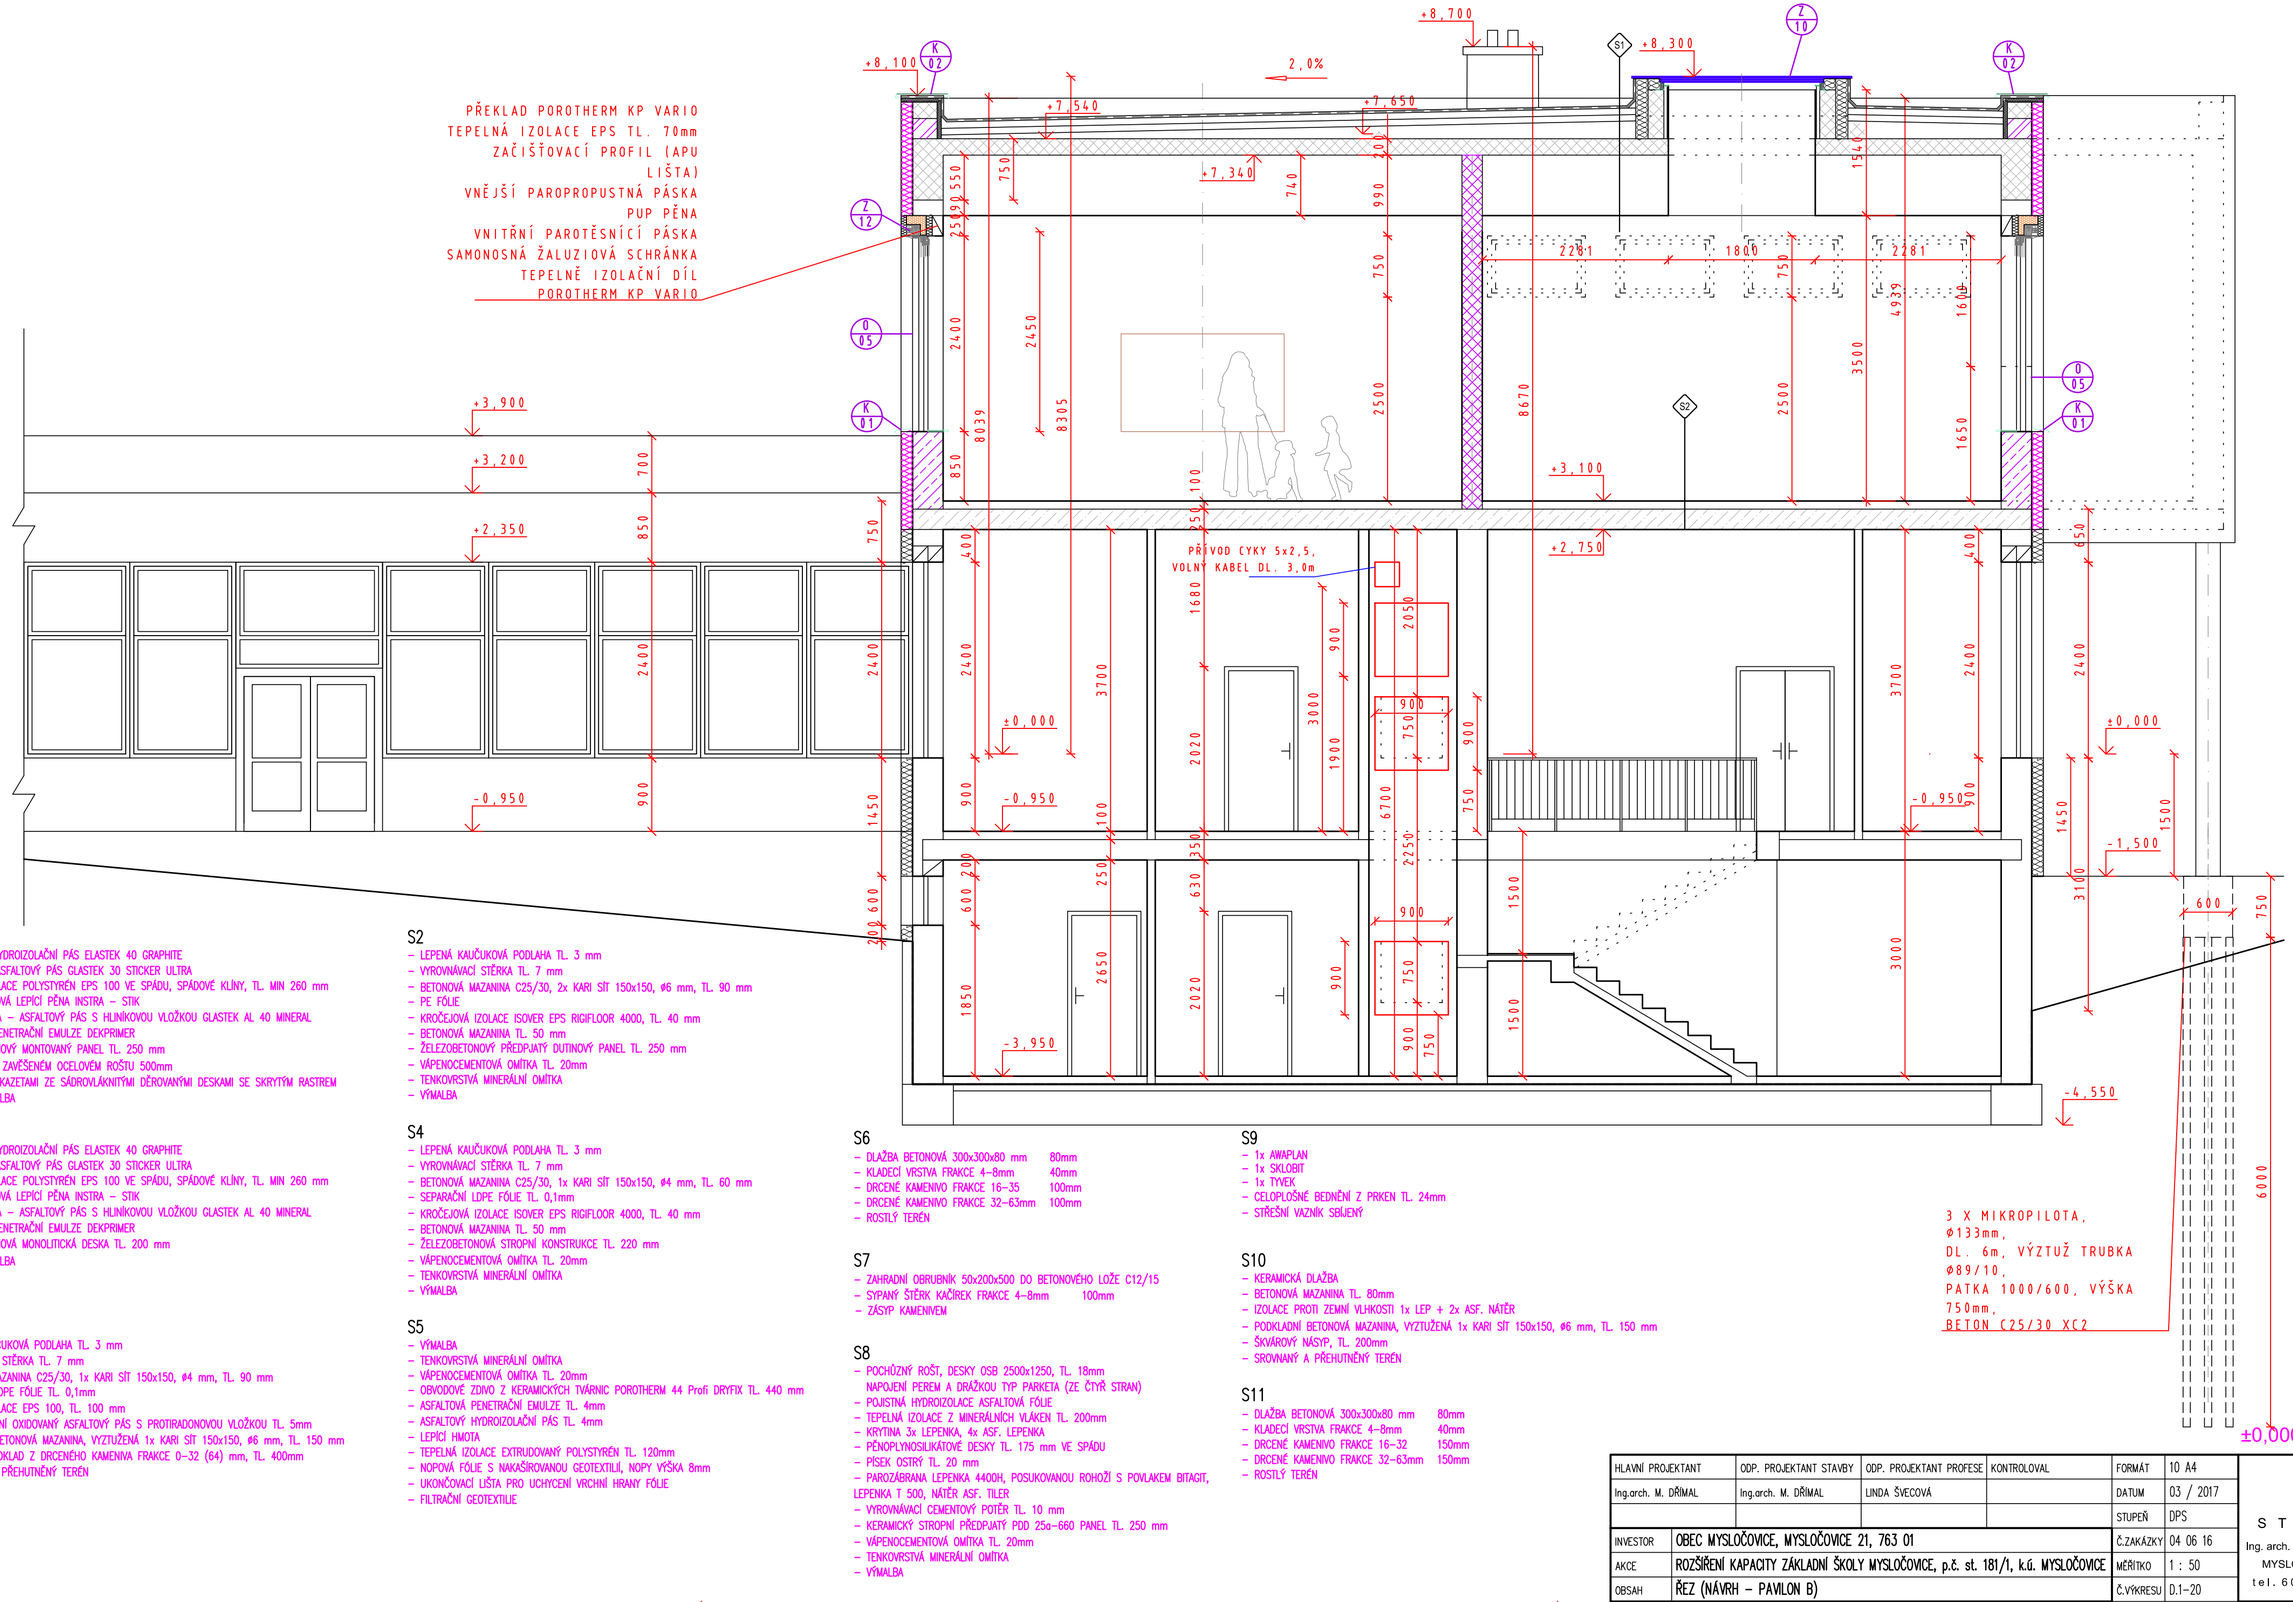

S1A
- ASFALTOVÝ HYDROIZOLAČNÍ PÁS ELASTEK 40 GRAPHITE
- SAMOLEPÍCÍ ASFALTOVÝ PÁS GLASTEK 30 STICKER ULTRA
- TEPELNÁ IZOLACE POLYSTYRÉN EPS 100 VE SPÁDU, SPÁDOVÉ KLÍNY, TL. MIN 260 mm
- POLYURETANOVÁ LEPICÍ PĚNA INSTRA – STIK
- PAROZÁBRANA – ASFALTOVÝ PÁS S HLINÍKOVOU VLOŽKOU GLASTEK AL 40 MINERAL
- ASFALTOVÁ PENETRAČNÍ EMULZE DEKPRIMER
- ŽELEZOBETONOVÝ MONTOVANÝ PANEL TL. 250 mm
- PODHLED NA ZAVĚŠENÉM OCELOVÉM ROŠTU 500mm
S AKUSTICKÝMI KAZETAMI ZE SÁDROVLÁKNITÝMI DĚROVANÝMI DESKAMI SE SKRYTÝM RASTREM
- STĚRKA VÝMALBA

S1B
- ASFALTOVÝ HYDROIZOLAČNÍ PÁS ELASTEK 40 GRAPHITE
- SAMOLEPÍCÍ ASFALTOVÝ PÁS GLASTEK 30 STICKER ULTRA
- TEPELNÁ IZOLACE POLYSTYRÉN EPS 100 VE SPÁDU, SPÁDOVÉ KLÍNY, TL. MIN 260 mm
- POLYURETANOVÁ LEPICÍ PĚNA INSTRA – STIK
- PAROZÁBRANA – ASFALTOVÝ PÁS S HLINÍKOVOU VLOŽKOU GLASTEK AL 40 MINERAL
- ASFALTOVÁ PENETRAČNÍ EMULZE DEKPRIMER
- ŽELEZOBETONOVÁ MONOLITICKÁ DESKA TL. 200 mm
- STĚRKA VÝMALBA

S2
- LEPENÁ KAUČUKOVÁ PODLAHA TL. 3 mm
- VYROVNÁVACÍ STĚRKA TL. 7 mm
- BETONOVÁ MAZANINA C25/30, 2x KARI SÍŤ 150x150, ø6 mm, TL. 90 mm
- PE FÓLIE
- KROČEJOVÁ IZOLACE ISOVER EPS RIGIFLOOR 4000, TL. 40 mm
- BETONOVÁ MAZANINA TL. 50 mm
- ŽELEZOBETONOVÝ PŘEDPJATÝ DUTINOVÝ PANEL TL. 250 mm
- VÁPENOCEMENTOVÁ OMÍTKA TL. 20mm
- TENKOVRSTVÁ MINERÁLNÍ OMÍTKA
- VÝMALBA

S3
- LEPENÁ KAUČUKOVÁ PODLAHA TL. 3 mm
- VYROVNÁVACÍ STĚRKA TL. 7 mm
- BETONOVÁ MAZANINA C25/30, 1x KARI SÍŤ 150x150, ø4 mm, TL. 90 mm
- SEPARAČNÍ LDPE FÓLIE TL. 0,1mm
- TEPELNÁ IZOLACE EPS 100, TL. 100 mm
- HYDROIZOLAČNÍ OXIDOVANÝ ASFALTOVÝ PÁS S PROTIRADONOVOU VLOŽKOU TL. 5mm
- PODKLADNÍ BETONOVÁ MAZANINA, VYZTUŽENÁ 1x KARI SÍŤ 150x150, ø6 mm, TL. 150 mm
- HUTNĚNÝ PODKLAD Z DRCENÉHO KAMENIVA FRAKCE 0–32 (64) mm, TL. 400mm
- SROVNANÝ A PŘEHUTNĚNÝ TERÉN

S4
- LEPENÁ KAUČUKOVÁ PODLAHA TL. 3 mm
- VYROVNÁVACÍ STĚRKA TL. 7 mm
- BETONOVÁ MAZANINA C25/30, 1x KARI SÍŤ 150x150, ø4 mm, TL. 60 mm
- SEPARAČNÍ LDPE FÓLIE TL. 0,1mm
- KROČEJOVÁ IZOLACE ISOVER EPS RIGIFLOOR 4000, TL. 40 mm
- BETONOVÁ MAZANINA TL. 50 mm
- ŽELEZOBETONOVÁ STROPNÍ KONSTRUKCE TL. 220 mm
- VÁPENOCEMENTOVÁ OMÍTKA TL. 20mm
- TENKOVRSTVÁ MINERÁLNÍ OMÍTKA
- VÝMALBA

S5
- VÝMALBA
- TENKOVRSTVÁ MINERÁLNÍ OMÍTKA
- VÁPENOCEMENTOVÁ OMÍTKA TL. 20mm
- OBVODOVÉ ZDIVO Z KERAMICKÝCH TVÁRNIC POROTHERM 44 Profi DRYFIX TL. 440 mm
- ASFALTOVÁ PENETRAČNÍ EMULZE TL. 4mm
- ASFALTOVÝ HYDROIZOLAČNÍ PÁS TL. 4mm
- LEPÍCÍ HMOTA
- TEPELNÁ IZOLACE EXTRUDOVANÝ POLYSTYRÉN TL. 120mm
- NOPOVÁ FÓLIE S NAKAŠÍROVANOU GEOTEXTILIÍ, NOPY VÝŠKA 8mm
- UKONČOVACÍ LIŠTA PRO UCHYCENÍ VRCHNÍ HRANY FÓLIE
- FILTRAČNÍ GEOTEXTILIE

S6
- DLAŽBA BETONOVÁ 300x300x80 mm 80mm
- KLADECÍ VRSTVA FRAKCE 4–8mm 40mm
- DRCENÉ KAMENIVO FRAKCE 16–35 100mm
- DRCENÉ KAMENIVO FRAKCE 32–63mm 100mm
- ROSTLÝ TERÉN

S7
- ZAHRADNÍ OBRUBNÍK 50x200x500 DO BETONOVÉHO LOŽE C12/15
- SYPANÝ ŠTĚRK KAČÍREK FRAKCE 4–8mm 100mm
- ZÁSYP KAMENIVEM

S8
- POCHŮZNÝ ROŠT, DESKY OSB 2500x1250, TL. 18mm NAPOJENÍ PEREM A DRÁŽKOU TYP PARKETA (ZE ČTYŘ STRAN)
- POJISTNÁ HYDROIZOLACE ASFALTOVÁ FÓLIE
- TEPELNÁ IZOLACE Z MINERÁLNÍCH VLÁKEN TL. 200mm
- KRYTINA 3x LEPENKA, 4x ASF. LEPENKA
- PĚNOPLYNOSILIKÁTOVÉ DESKY TL. 175 mm VE SPÁDU
- PÍSEK OSTRÝ TL. 20 mm
- PAROZÁBRANA LEPENKA 4400H, POSUKOVANOU ROHOŽÍ S POVLAKEM BITAGIT, LEPENKA T 500, NÁTĚR ASF. TILER
- VYROVNÁVACÍ CEMENTOVÝ POTĚR TL. 10 mm
- KERAMICKÝ STROPNÍ PŘEDPJATÝ PDD 25a–660 PANEL TL. 250 mm
- VÁPENOCEMENTOVÁ OMÍTKA TL. 20mm
- TENKOVRSTVÁ MINERÁLNÍ OMÍTKA
- VÝMALBA

S9
- 1x AWAPLAN
- 1x SKLOBIT
- 1x TYVEK
- CELOPLOŠNÉ BEDNĚNÍ Z PRKEN TL. 24mm
- STŘEŠNÍ VAZNÍK SBÍJENÝ

S10
- KERAMICKÁ DLAŽBA
- BETONOVÁ MAZANINA TL. 80mm
- IZOLACE PROTI ZEMNÍ VLHKOSTI 1x LEP + 2x ASF. NÁTĚR
- PODKLADNÍ BETONOVÁ MAZANINA, VYZTUŽENÁ 1x KARI SÍŤ 150x150, ø6 mm, TL. 150 mm
- ŠKVÁROVÝ NÁSYP, TL. 200mm
- SROVNANÝ A PŘEHUTNĚNÝ TERÉN

S11
- DLAŽBA BETONOVÁ 300x300x80 mm 80mm
- KLADECÍ VRSTVA FRAKCE 4–8mm 40mm
- DRCENÉ KAMENIVO FRAKCE 16–32 150mm
- DRCENÉ KAMENIVO FRAKCE 32–63mm 150mm
- ROSTLÝ TERÉN

HLAVNÍ PROJEKTANT	ODP. PROJEKTANT STAVBY	ODP. PROJEKTANT PROFESE	KONTROLOVAL	FORMÁT	10 A4
Ing.arch. M. DŘÍMAL	Ing.arch. M. DŘÍMAL	LINDA ŠVECOVÁ		DATUM	03 / 2017
				STUPEŇ	DPS
INVESTOR	OBEC MYSLOČOVICE, MYSLOČOVICE 21, 763 01			Č.ZAKÁZKY	04 06 16
AKCE	ROZŠÍŘENÍ KAPACITY ZÁKLADNÍ ŠKOLY MYSLOČOVICE, p.č. st. 181/1, k.ú. MYSLOČOVICE			MĚŘÍTKO	1 : 50
OBSAH	ŘEZ (NÁVRH – PAVILON B)			Č.VÝKRESU	D.1–20

STUDIO
Ing. arch. MARTIN DŘÍMAL
MYSLOČOVICE 119
tel. 605 962 701